


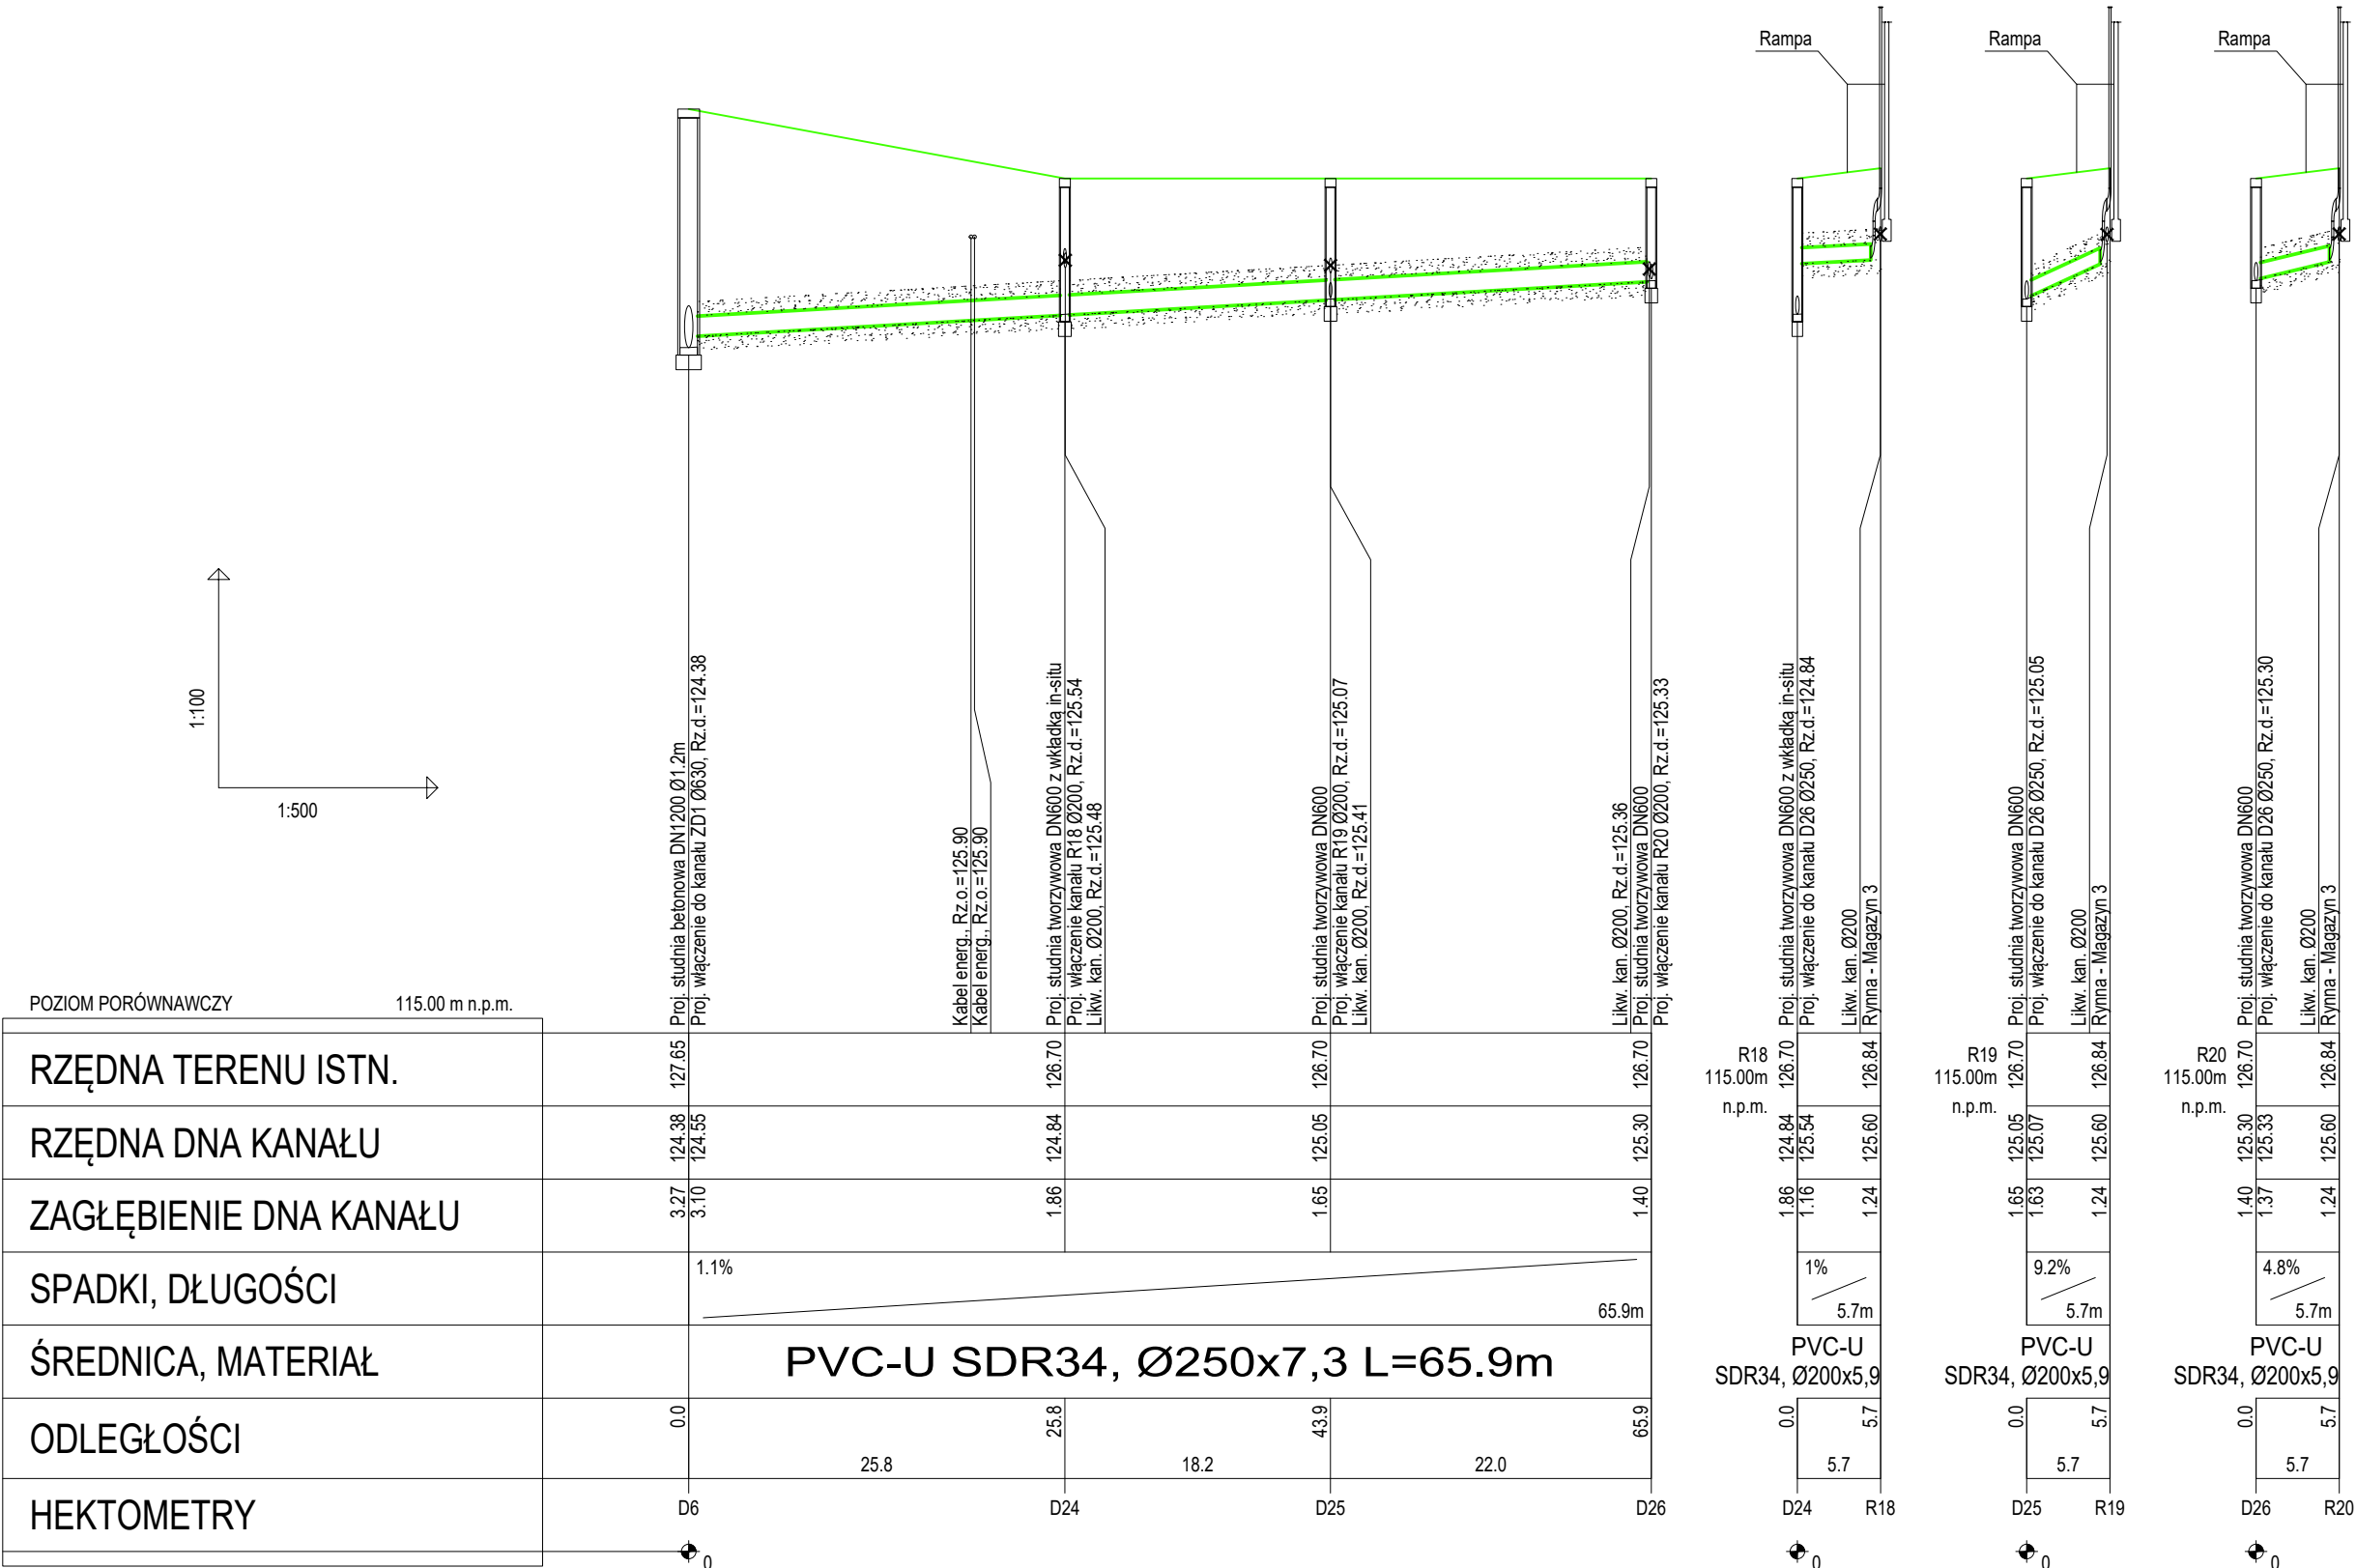

SPÓSÓB UŁOŻENIA RUR W WYKOPIE

Bd

WYKOP SZALOWANY

ZASYPKA GRUNT RODZIMY

WYPEŁNIENIE GRUNTEM RODZIMYM NAD RURĘ

WYPEŁNIENIE GRUNTEM RODZIMYM WOKÓŁ RURY

PODSYPKA Z GRUNTU RODZIMEGO WARSTWA FILTRACYJNA

0.20 m

0.20 m

UWAGA:
GRUNT NALEŻY ZAGĘSZCZAĆ WIBRATOREM PŁYTOWYM (50 - 100 KG) O ROZDZIELNEJ PŁYTCIE WIBRACYJNEJ DO JEDNOCZESNEGO ZAGĘSZCZENIA PO OBU STRONACH KANAŁU DO 80%

LEGENDA:

PROJEKTOWANA ZEWNĘTRZNA INSTALACJA KANALIZACJI DESZCZOWEJ RURA PVC-U SDR34 SN8 - WYKOP OTWARTY

PROJEKTOWANA ZEWNĘTRZNA INSTALACJA KANALIZACJI DESZCZOWEJ RURA PP-HM MV SN16 - MET. BEZWYKOPOWA

NAZWA ZAMIERZENIA BUDOWLANEGO

BUDOWA ZEWNĘTRZNEJ INSTALACJI KANALIZACJI DESZCZOWEJ W SKŁADNICY RZĄDOWEJ AGENCJI REZERW STRATEGICZNYCH W ELKU

ADRES ZAMIERZENIA BUDOWLANEGO

NOWA WIEŚ ELCKA
UL. WILCZA 2

KATEGORIA OBIEKTU BUDOWLANEGO

KATEGORIA XXVI

IDENTYFIKATOR DZIAŁEK EWIDENCYJNYCH

JEDNOSTKA EWIDENCYJNA 280502_2
OBRĘB 0031 NOWA WIEŚ ELCKA
DZ. EW. NR 322/2

IMIĘ I NAZWISKO LUB NAZWA ZAMAWIAJĄCEGO ORAZ JEGO ADRES

RZĄDOWA AGENCJA REZERW STRATEGICZNYCH
UL. STAWKI 2B, 00-193 WARSZAWA

GENERALNY PROJEKTANT

BIPROJEKT Sp. z o.o.
ul. Jordanowska 12
04-204 Warszawa
tel.: (22) 378-12-89
biuro@biprojekt.com.pl
www.biprojekt.com.pl

PROJEKTOWAŁ mgr inż. Paweł Budziak	NUMER UPRAWNIENI MAZ/0411/POOS/09	PODPIS <i>Budziak</i>
OPRACOWAŁA mgr inż. Anna Gadomska		<i>Gadomska</i>
WERYFIKATOR mgr inż. Aneta Głowacka	MAZ/0581/PBS/17	<i>Głowacka</i>

NAZWA RYSUNKU

PROFILE ZEWNĘTRZNEJ INSTALACJI KANALIZACJI DESZCZOWEJ - ZBIORNIK 1 CZ.4

ETAP 3

FAZA PROJEKTU

PROJEKT TECHNICZNY

BRANŻA SANITARNA	SKALA 1:100/1:500
DATA 24.04.2026 r.	NR RYSUNKU IS-02.4