
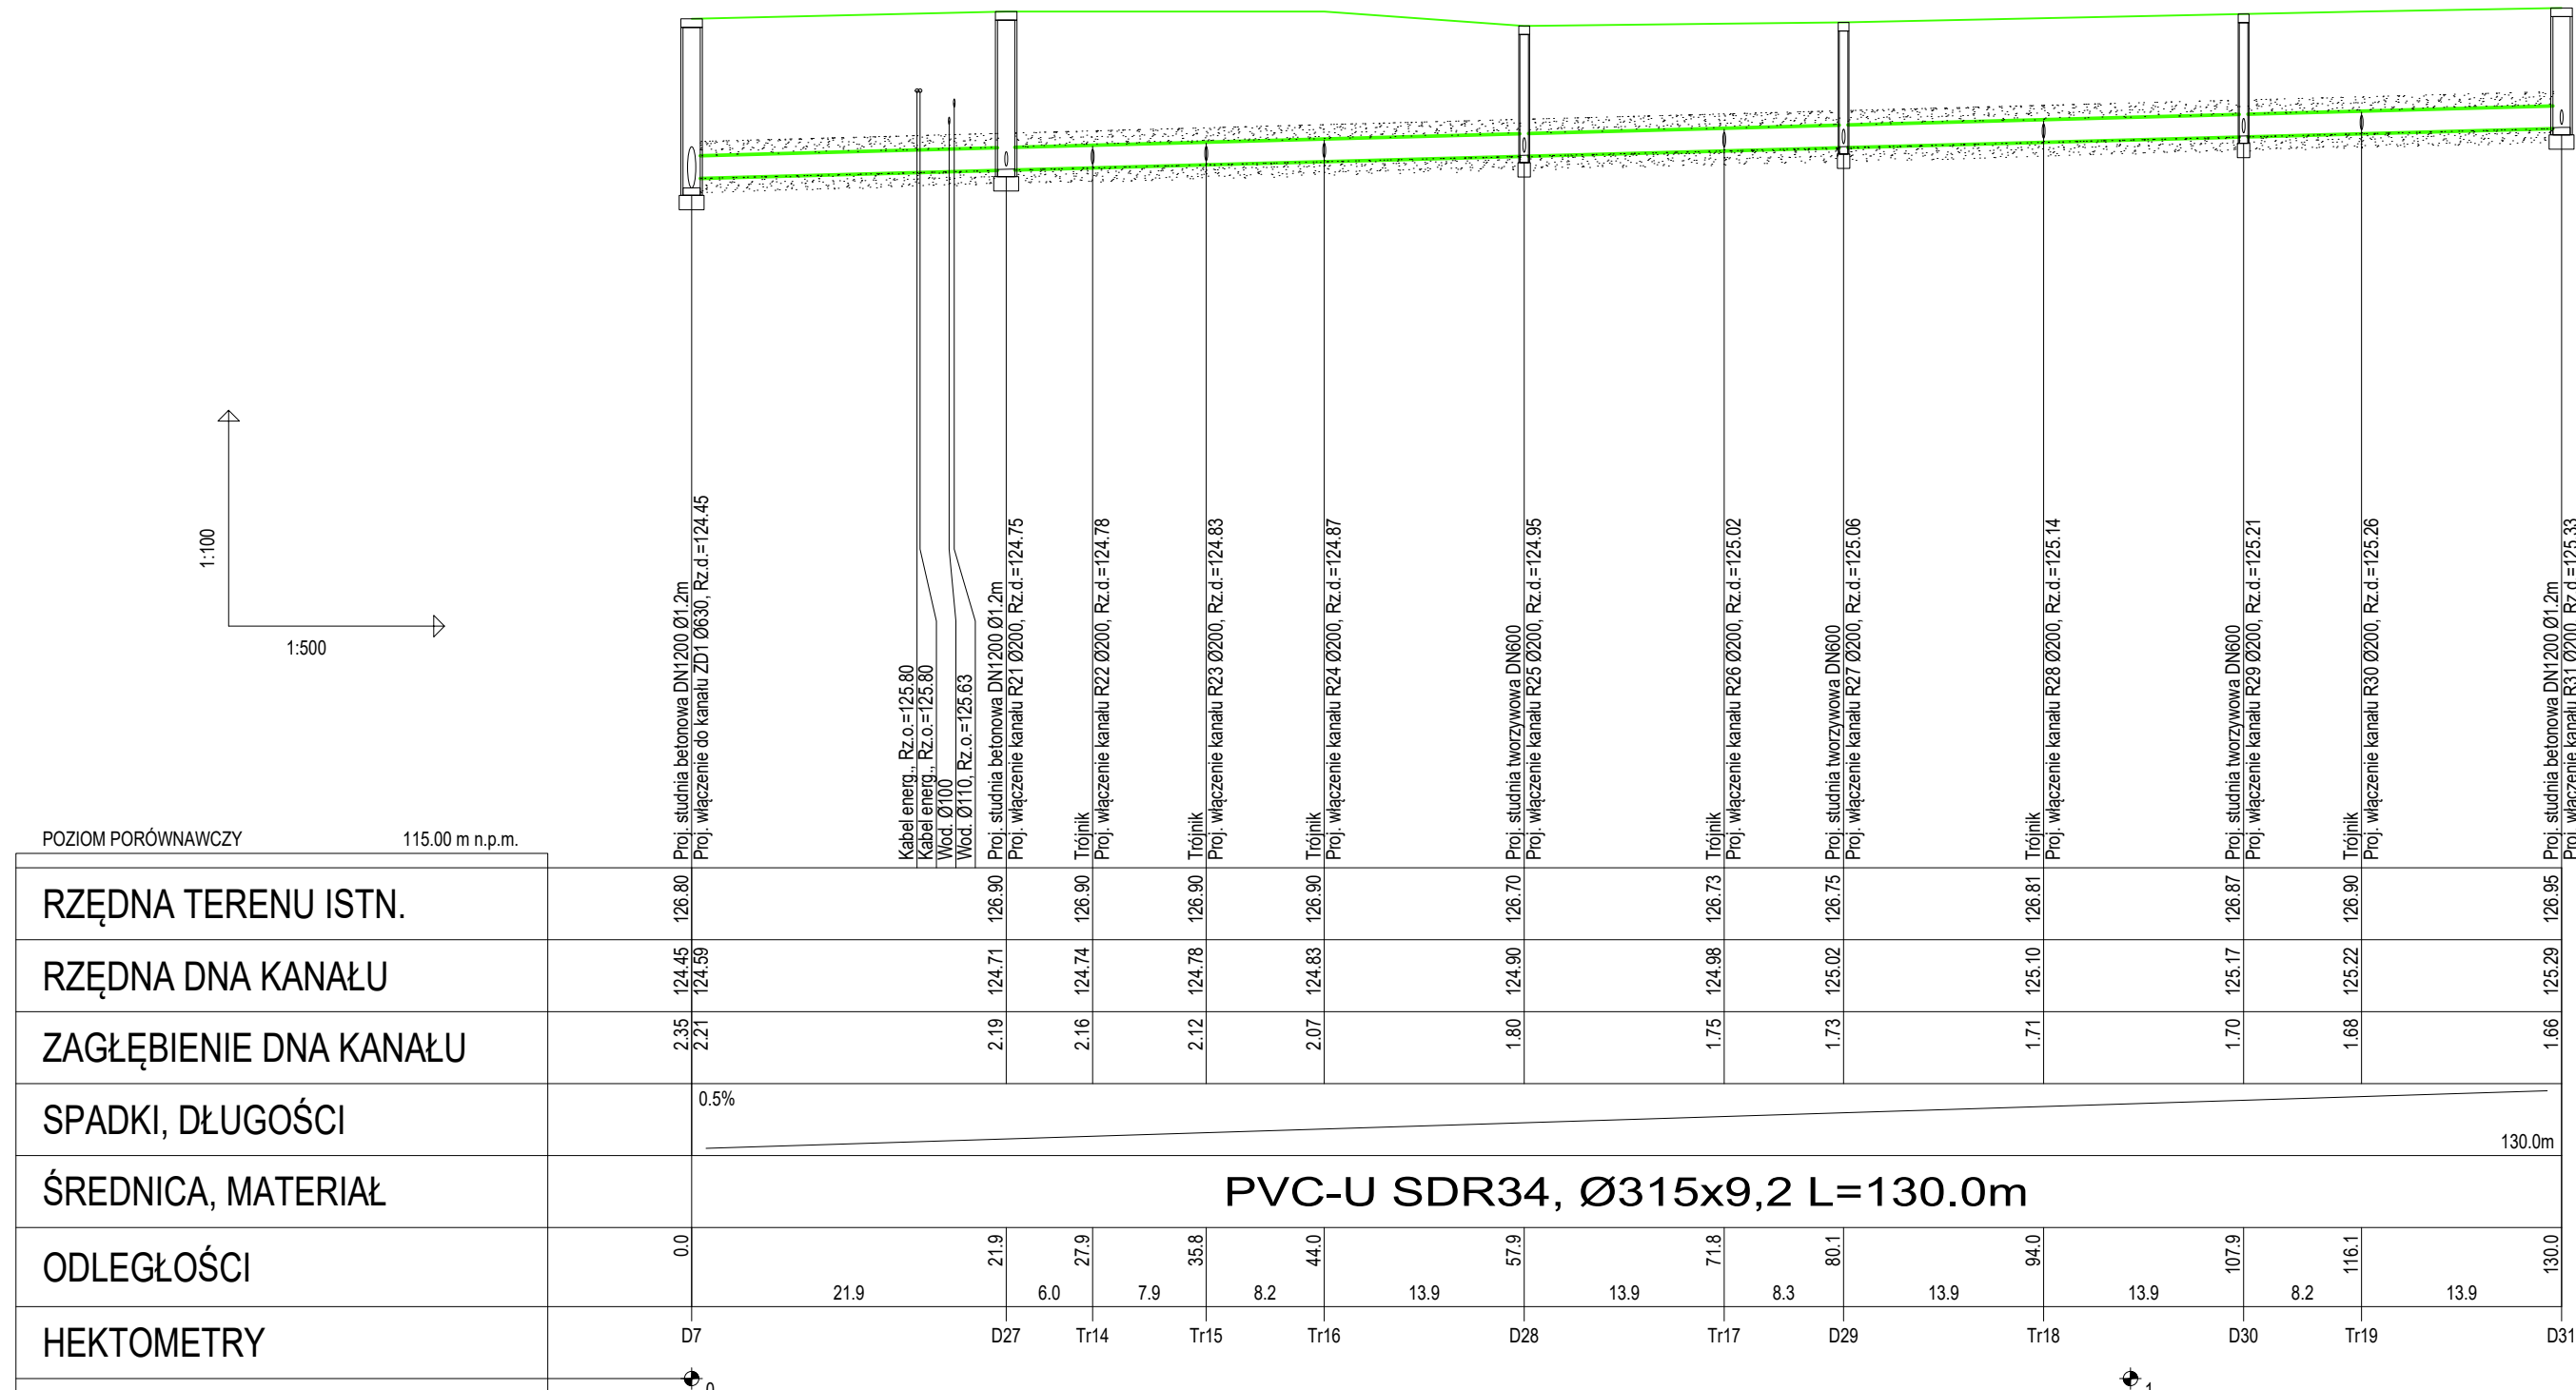


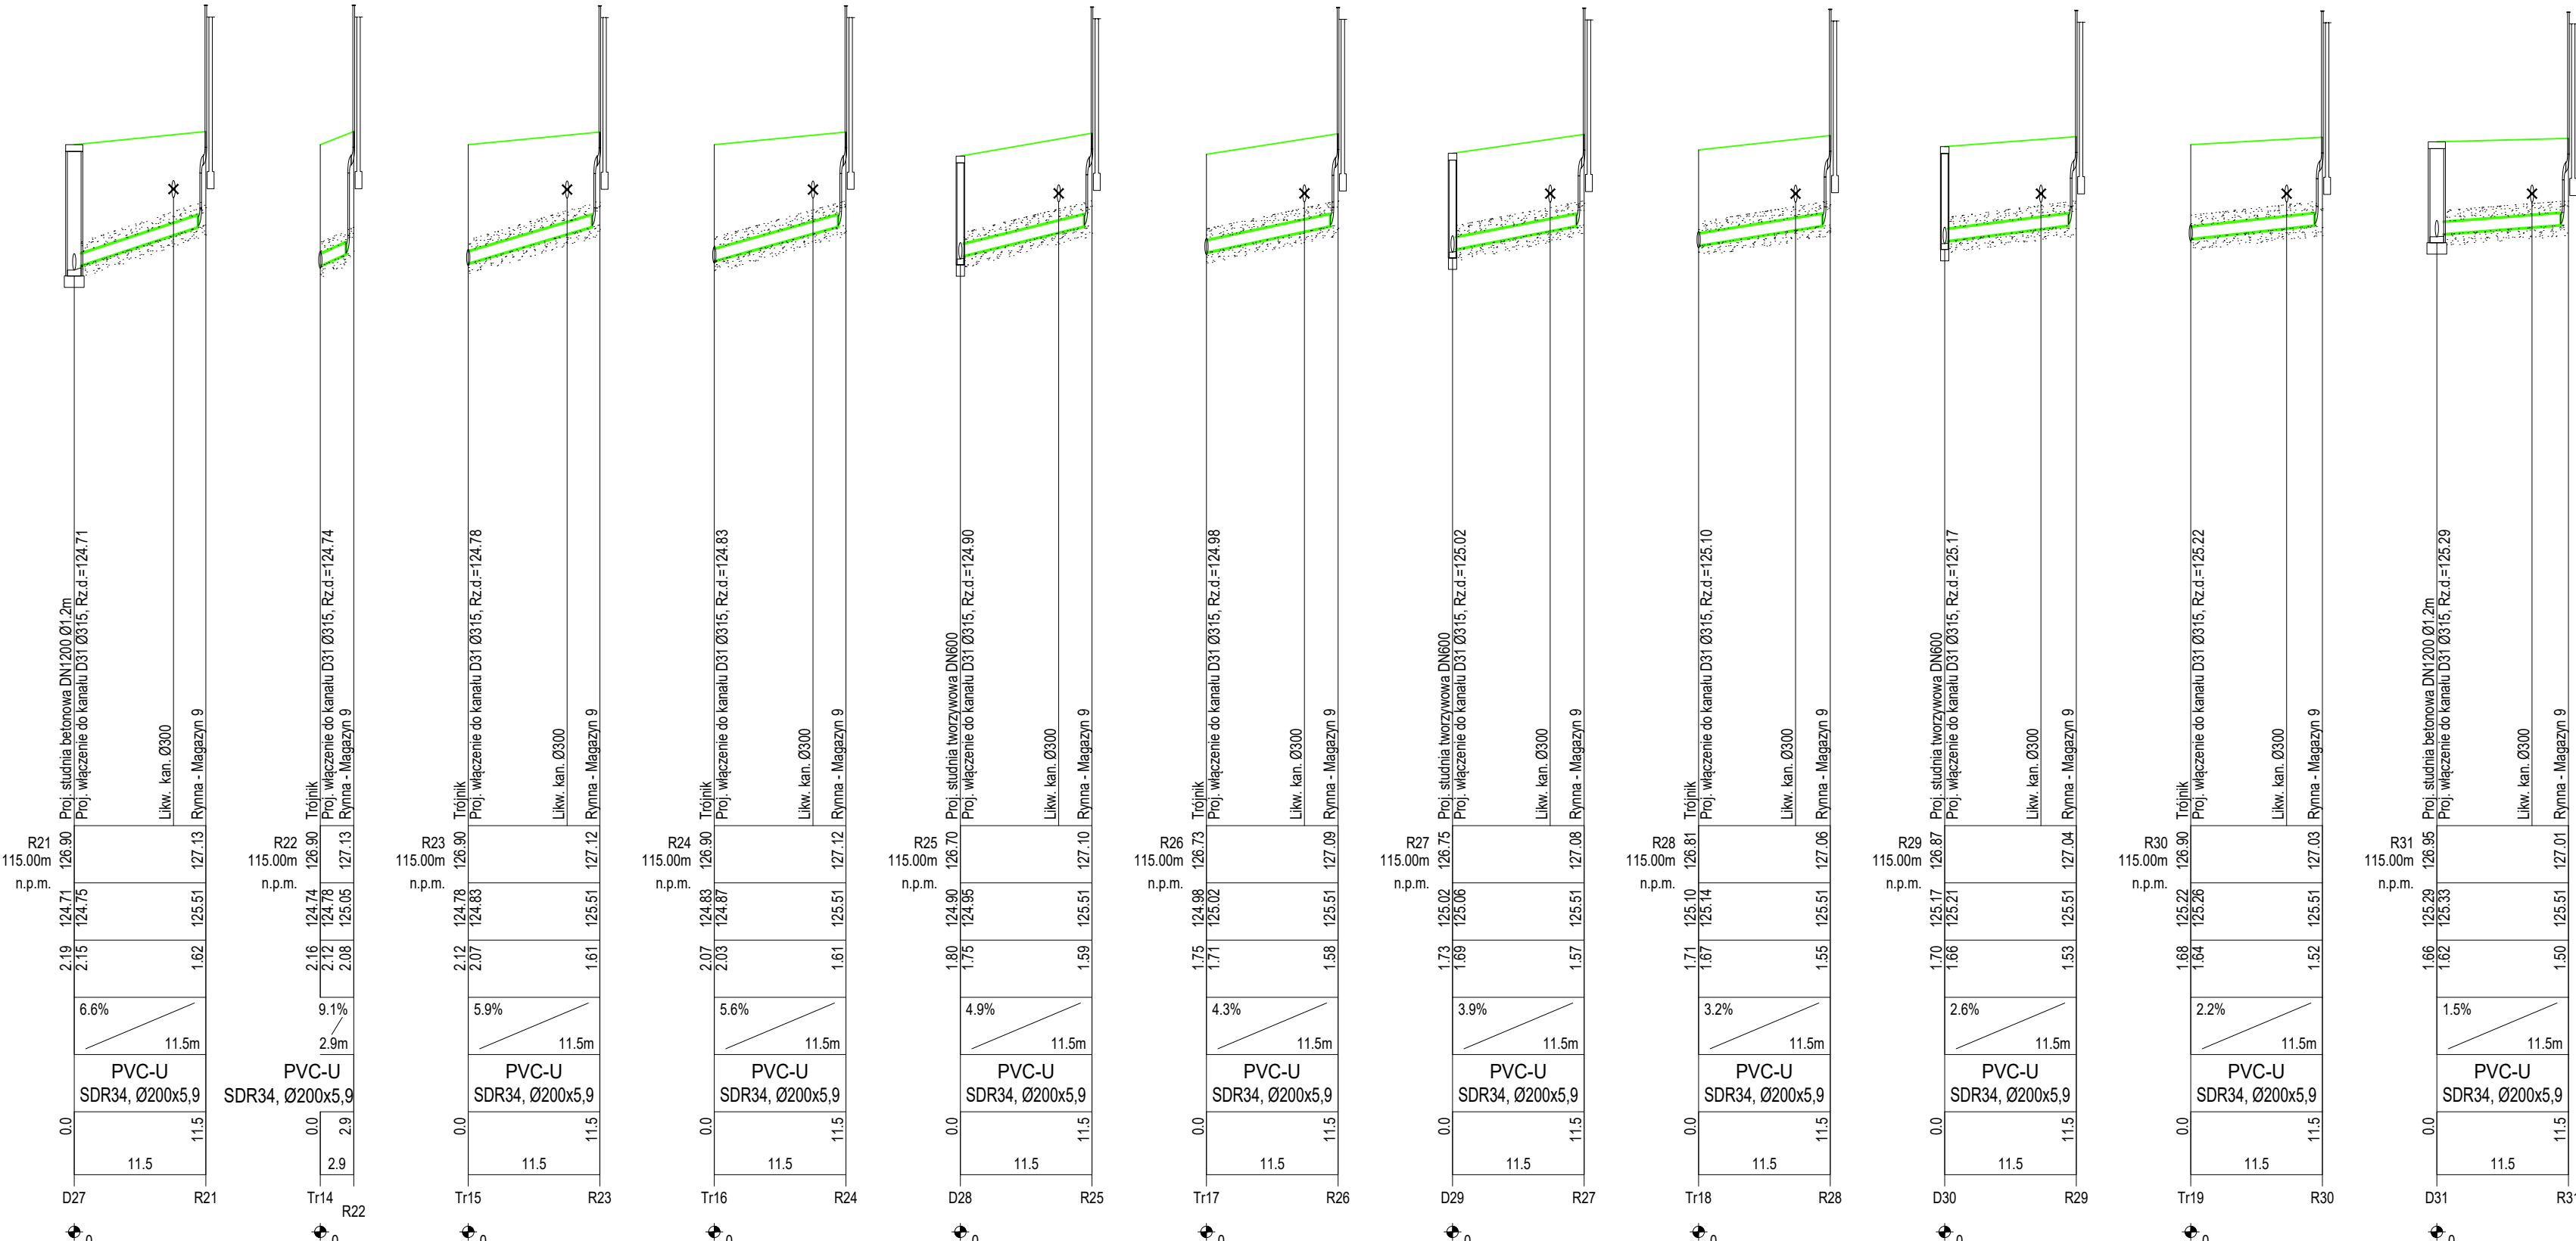

SPÓSOB UŁOŻENIA RUR W WYKOPIE

WYKOP SZALOWANY

ZASYPKA GRUNT RODZIMY

WYPEŁNIENIE GRUNTEM RODZIMYM NAD RURĘ

WYPEŁNIENIE GRUNTEM RODZIMYM WOKÓŁ RURY

PODSYPKA Z GRUNTU RODZIMEGO

WARSZTAT FILTRACYJNY

UWAGA: GRUNT NALEŻY ZAGĘSZCZAĆ WIBRATOREM PŁYTKOWYM (50 - 100 KG) O ROZDZIELNEJ PŁYCE WIBRACYJNEJ DO JEDNOCZESNEGO ZAGĘSZCZENIA PO OBU STRONACH KANAŁU DO 80%

LEGENDA:

- PROJEKTOWANA ZEWNĘTRZNA INSTALACJA KANALIZACJI DESZCZOWEJ RURA PVC-U SDR34 SN8 - WYKOP OTWARTY
- PROJEKTOWANA ZEWNĘTRZNA INSTALACJA KANALIZACJI DESZCZOWEJ RURA PP-HM MV SN16 - MET. BEZWYKOPOWA

NAZWA ZAMIERZENIA BUDOWLANEGO

BUDOWA ZEWNĘTRZNEJ INSTALACJI KANALIZACJI DESZCZOWEJ W SKŁADNICY RZĄDOWEJ AGENCJI REZERW STRATEGICZNYCH W ŁŁKU

ADRES ZAMIERZENIA BUDOWLANEGO

NOWA WIEŚ ŁŁCKA
UL. WILCZA 2

KATEGORIA OBIEKTU BUDOWLANEGO

KATEGORIA XXVI

IDENTYFIKATOR DZIAŁEK EWIDENCYJNYCH

JEDNOSTKA EWIDENCYJNA 280502_2
OBRĘB 0031 NOWA WIEŚ ŁŁCKA
DZ. EW. NR 322/2

IMIĘ I NAZWISKO LUB NAZWA ZAMAWIAJĄCEGO ORAZ JEGO ADRES

RZĄDOWA AGENCJA REZERW STRATEGICZNYCH
UL. STAWKI 2B, 00-193 WARSZAWA

GENERALNY PROJEKTANT

ul. Jordankowska 12
04-204 Warszawa
tel.: (22) 378-12-89
biuro@bipprojekt.com.pl
www.bipprojekt.com.pl

PROJEKTOWAŁ

mgr inż. Paweł Budziak

OPRACOWAŁA

mgr inż. Anna Gadomska

WERYFIKATOR

mgr inż. Aneta Glowacka

MAZ/0511/POOS/09

POOPS

Gadomska

GL

NAZWA RYSUNKU

PROFILE ZEWNĘTRZNEJ INSTALACJI KANALIZACJI DESZCZOWEJ - ZBIORNIK 1 CZ.5

ETAP 3

FAZA PROJEKTU

PROJEKT TECHNICZNY

BRANŻA

SANITARNA

SKALA

1:100/1:500

DATA

24.04.2026 r.

NR RYSUNKU

IS-02.5