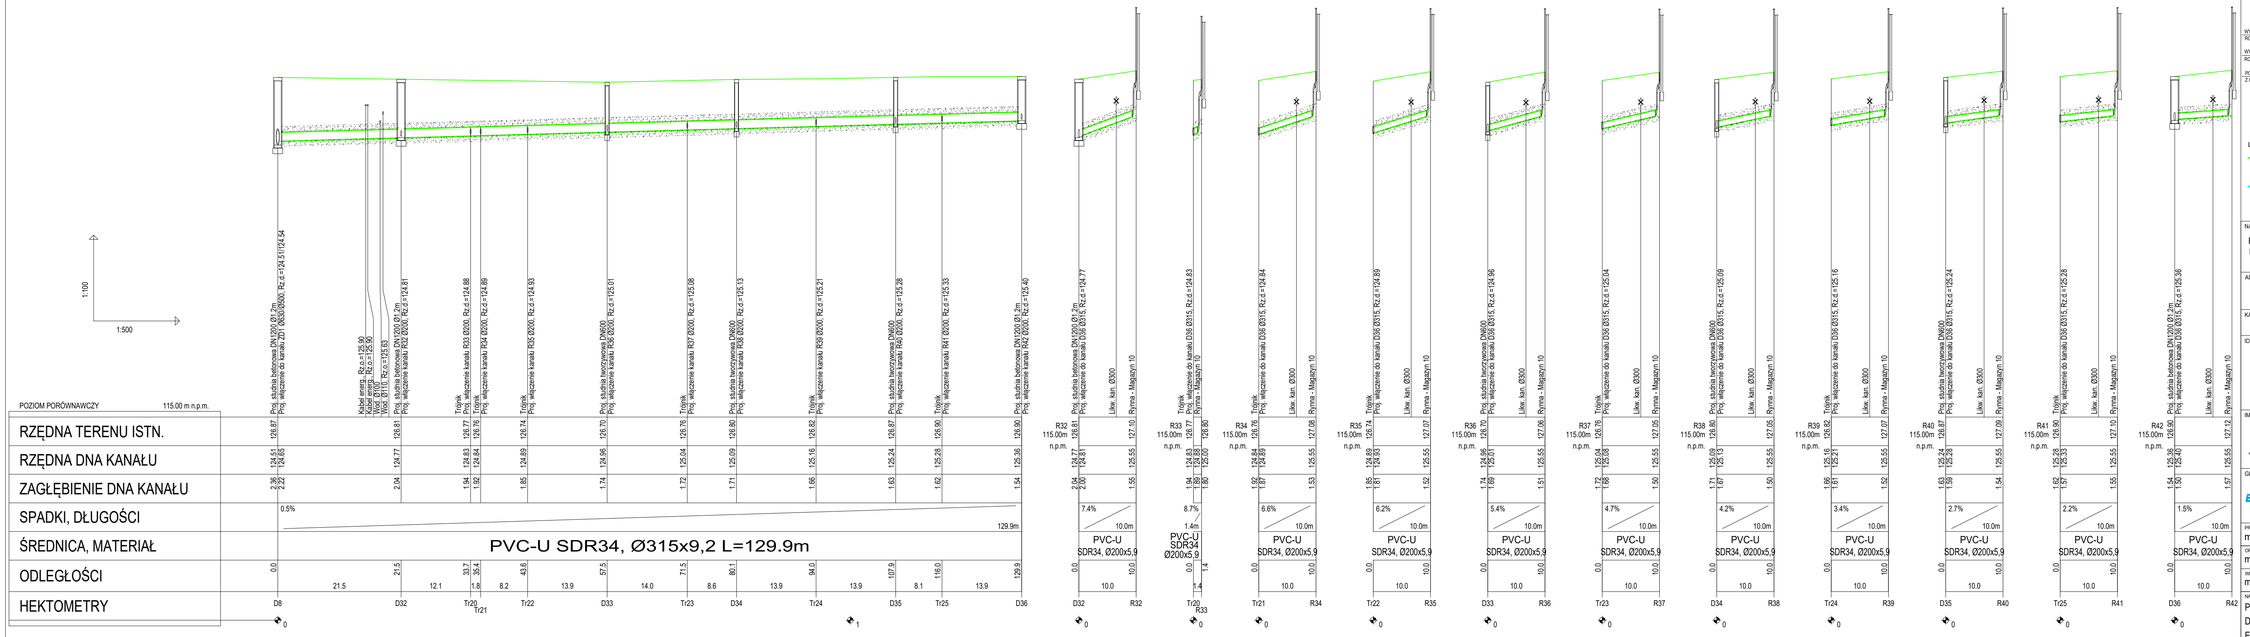


SPOSÓB UŁOŻENIA RUR W WYKOPIE

UWAGA:
GRUNT NALEŻY ZAGĘSZCZAĆ WIBRATOREM PŁYTOWYM (IS - 100 KG) O ROZSZERZALNEJ PŁYCIE WIBRACYJNEJ DO JEDNOCZESNEGO ZAGĘSZCZENIA PO OBU STRONACH KANAŁU DO 95%

LEGENDA:

PROJEKTOWANA ZEWNĘTRZNA INSTALACJA KANALIZACJI DESZCZOWEJ RURA PVC-U SDR34 SN8 - WYKOP OTWARTY

PROJEKTOWANA ZEWNĘTRZNA INSTALACJA KANALIZACJI DESZCZOWEJ RURA PP-HM MV SN16 - MET. BEZWYKOPOWA

NAZWA ZAMIERZENIA BUDOWLANEGO

BUDOWA ZEWNĘTRZNEJ INSTALACJI KANALIZACJI DESZCZOWEJ W SKŁADNICY RZĄDOWEJ AGENCJI REZERW STRATEGICZNYCH W EŁKU

ADRES ZAMIERZENIA BUDOWLANEGO

NOWA WIEŚ EŁCKA
UL. WILCZA 2

KATEGORIA OBIEKTU BUDOWLANEGO

KATEGORIA XXVI

IDENTYFIKATOR DZIAŁEK EWIDENCYJNYCH

JEDNOSTKA EWIDENCYJNA 280502_2
OBRĘB 0031 NOWA WIEŚ EŁCKA
DZ. EW. NR 322/2

IMIĘ I NAZWISKO LUB NAZWA ZAMAWIAJĄCEGO ORAZ JEGO ADRES

RZĄDOWA AGENCJA REZERW STRATEGICZNYCH
UL. STAWKI 2B, 00-193 WARSZAWA

GENERALNY PROJEKTANT

BIPROJEKT Sp. z o.o.
ul. Jordanowska 12
04-204 Warszawa
tel.: (22) 378-12-89
biuro@biprojekt.com.pl
www.biprojekt.com.pl

PROJEKTOWAŁ	NUMER UPRAWNIEŃ	PODPIS
mgr inż. Paweł Budziak	MAZ/0411/POOS/09	
OPRACOWAŁA		
mgr inż. Aneta Głowacka		
WERYFIKATOR		
mgr inż. Aneta Głowacka	MAZ/0581/PBS/17	

NAZWA RYSUNKU

PROFILE ZEWNĘTRZNEJ INSTALACJI KANALIZACJI DESZCZOWEJ - ZBIORNIK 1 CZ.6

ETAP 3

FAZA PROJEKTU

PROJEKT TECHNICZNY

BRANŻA	SKALA
SANITARNA	1:100/1:500
DATA	NR RYSUNKU
24.04.2026 r.	IS-02.6