
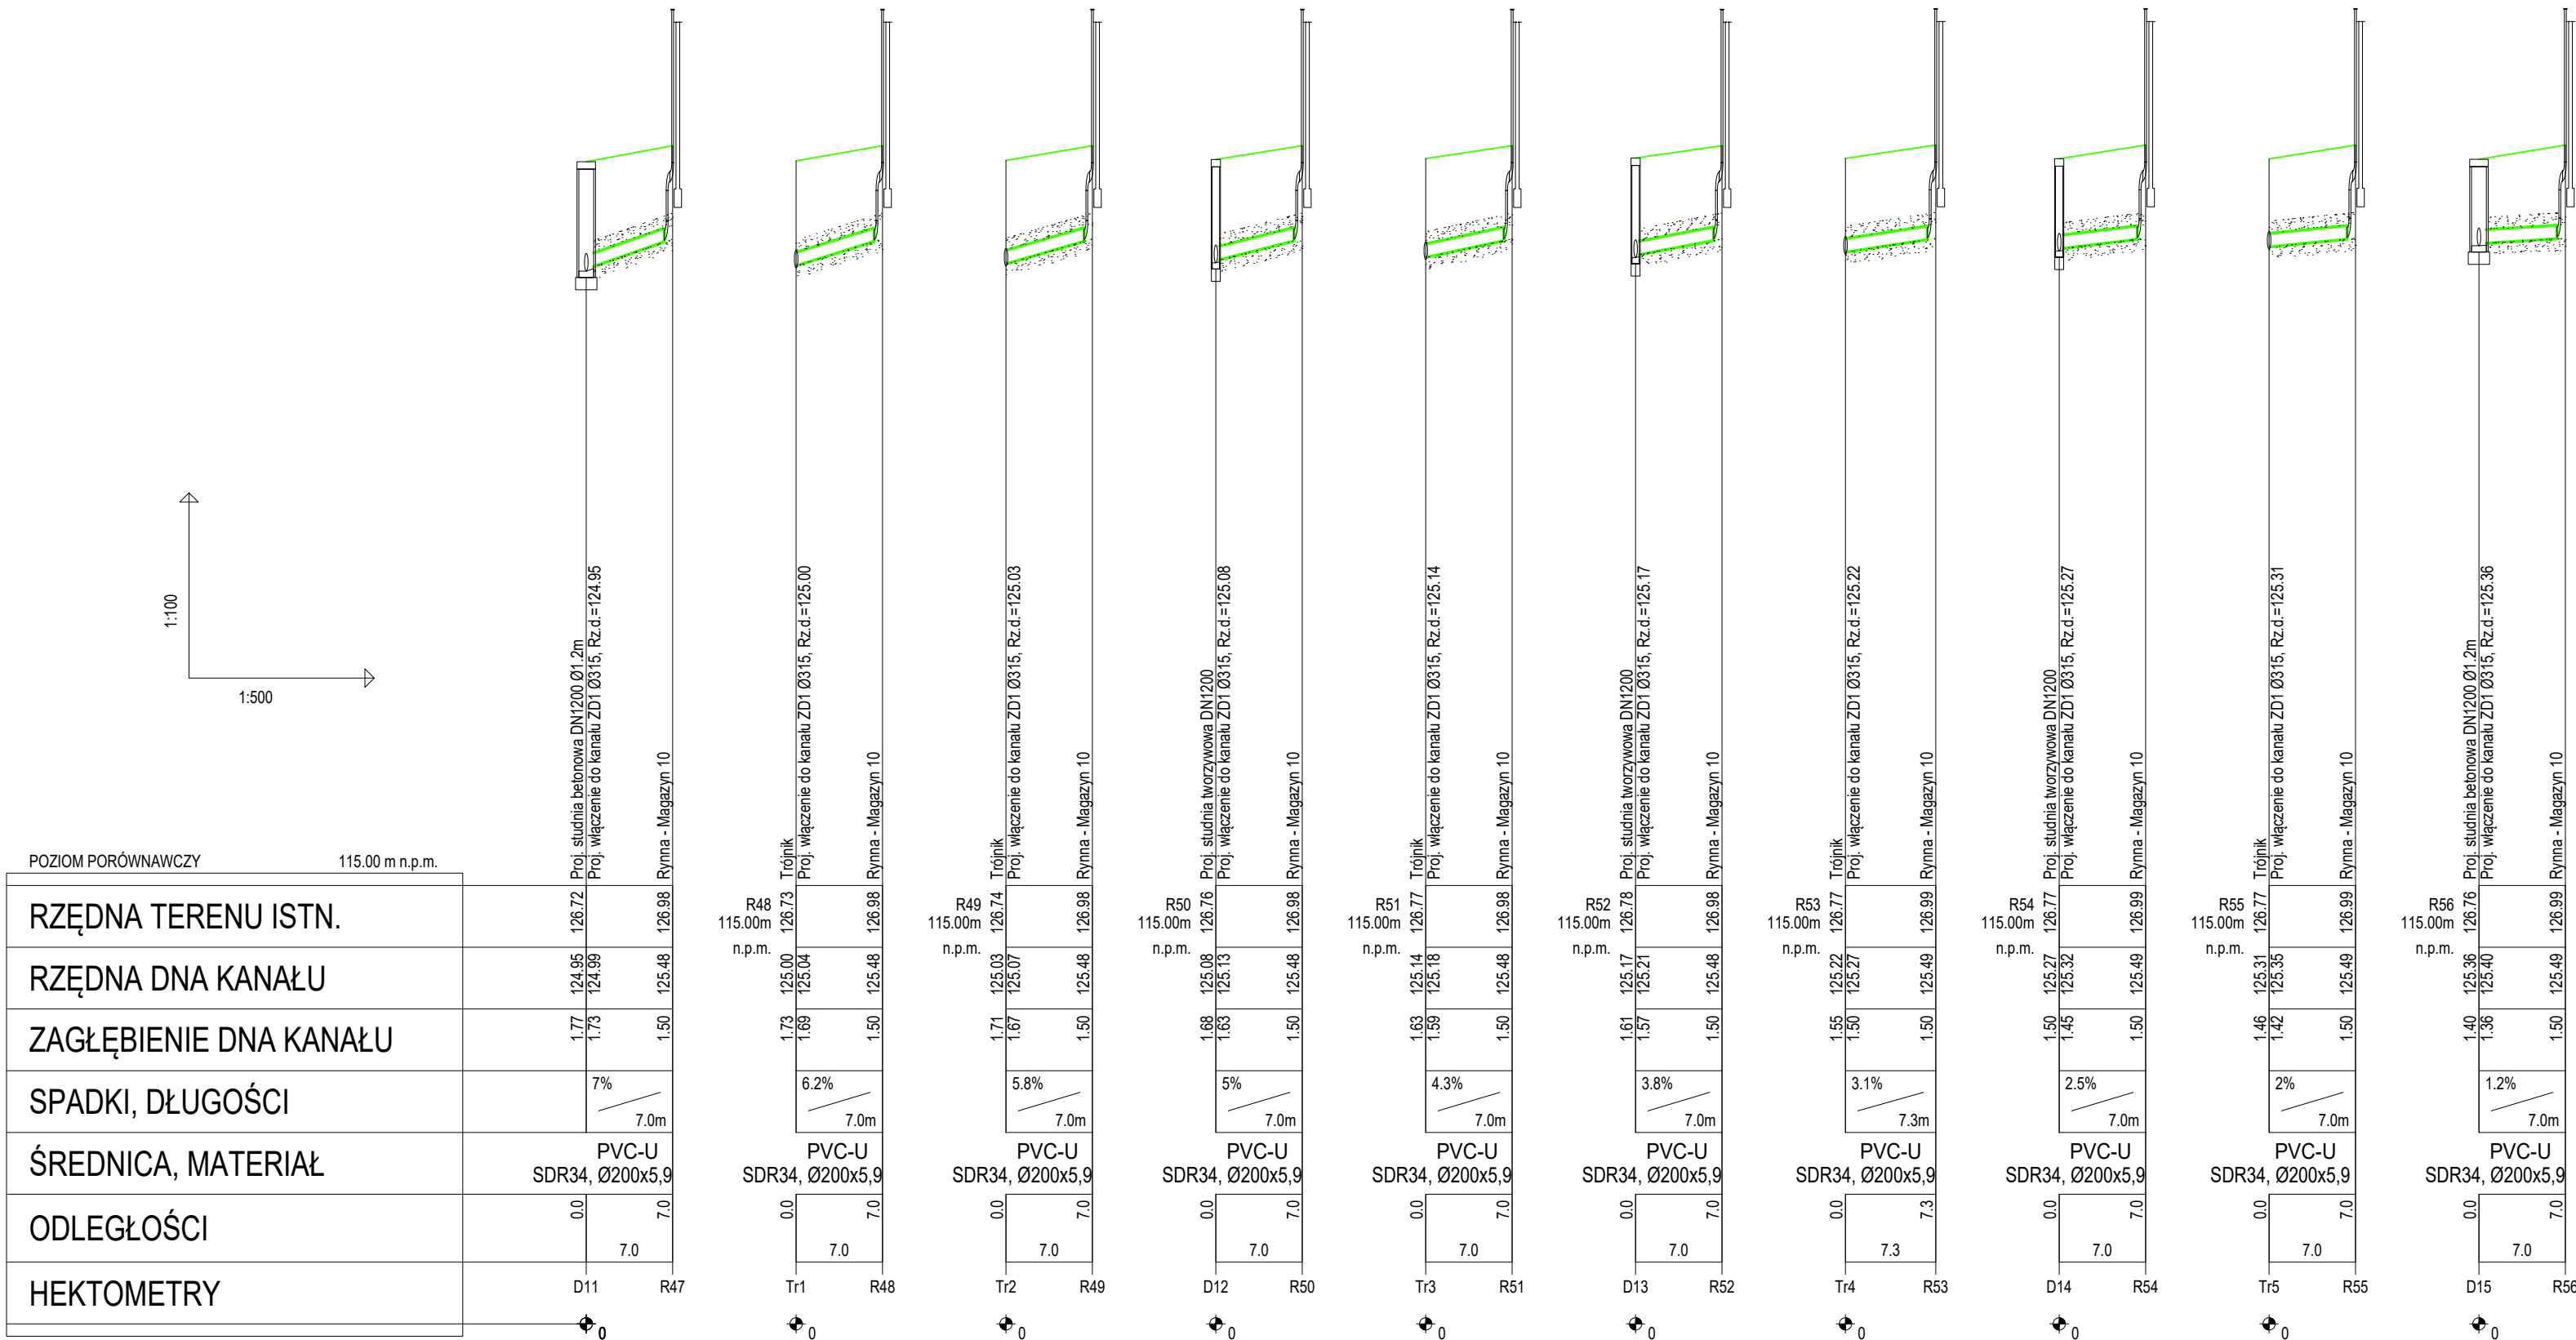


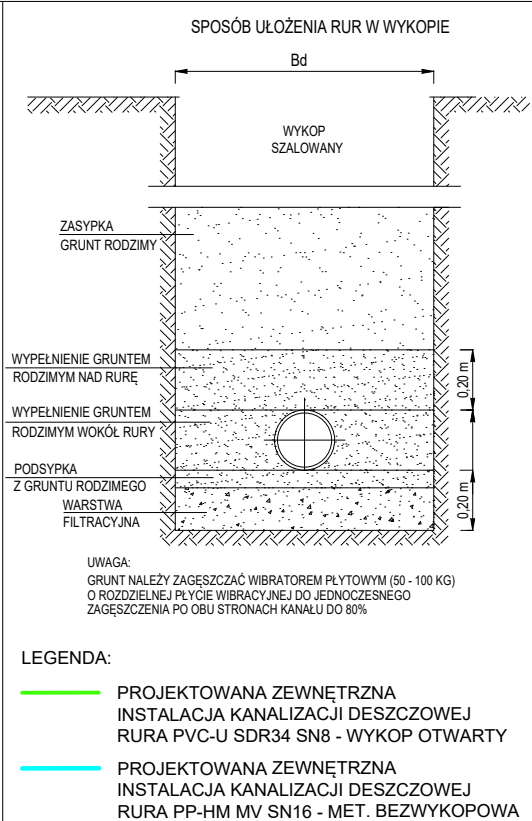

|   |                                      |                                                                                                 |
|---|--------------------------------------|-------------------------------------------------------------------------------------------------|
| NAZWA ZAMIERZENIA BUDOWLANEGO   |                                      |                                                                                                 |
| BUDOWA ZEWNĘTRZNEJ INSTALACJI KANALIZACJI<br>DESZCZOWEJ W SKŁADNICY RZĄDOWEJ AGENCJI<br>REZERW STRATEGICZNYCH W EŁKU   |                                      |                                                                                                 |
| ADRES ZAMIERZENIA BUDOWLANEGO   |                                      |                                                                                                 |
| NOWA WIEŚ EŁCKA<br>UL. WILCZA 2   |                                      |                                                                                                 |
| KATEGORIA OBIEKTU BUDOWLANEGO   |                                      |                                                                                                 |
| KATEGORIA XXVI   |                                      |                                                                                                 |
| IDENTYFIKATOR DZIAŁEK EWIDENCYJNYCH   |                                      |                                                                                                 |
| JEDNOSTKA EWIDENCYJNA 280502_2<br>OBREB 0031 NOWA WIEŚ EŁCKA<br>DZ. EW. NR 322/2   |                                      |                                                                                                 |
| IMIĘ I NAZWISKO LUB NAZWA ZAMAWIAJĄCEGO ORAZ JEGO ADRES   |                                      |                                                                                                 |
| <div><div>RZĄDOWA AGENCJA REZERW<br/>STRATEGICZNYCH<br/>UL. STAWKI 2B, 00-193 WARSZAWA</div></div>                                                   |                                      |                                                                                                 |
| GENERALNY PROJEKTANT   |                                      |                                                                                                 |
| <div><div><div>ul. Jordanowska 12<br/>04-204 Warszawa<br/>tel.: (22) 378-12-89<br/>biuro@biprojekt.com.pl<br/>www.biprojekt.com.pl</div></div></div> |                                      |                                                                                                 |
| PROJEKTOWAŁ<br>mgr inż. Paweł Budziak   | NUMER UPRAWNIENI<br>MAZ/0411/POOS/09 | PODPIS<br> |
| OPRACOWAŁA<br>mgr inż. Anna Gadomska   |                                      |            |
| WERYFIKATOR<br>mgr inż. Aneta Głowacka   | MAZ/0581/PBS/17                      |            |
| NAZWA RYSUNKU   |                                      |                                                                                                 |
| PROFILE ZEWNĘTRZNEJ INSTALACJI KANALIZACJI<br>DESZCZOWEJ - ZBIORNIK 1 CZ.8   |                                      |                                                                                                 |
| ETAP 3   |                                      |                                                                                                 |
| FAZA PROJEKTU   |                                      |                                                                                                 |
| PROJEKT TECHNICZNY   |                                      |                                                                                                 |
| BRANŻA<br>SANITARNA   | SKALA<br>1:100/1:500                 |                                                                                                 |
| DATA<br>24.04.2026 r.   | NR RYSUNKU                           | IS-02.                                                                                          |