
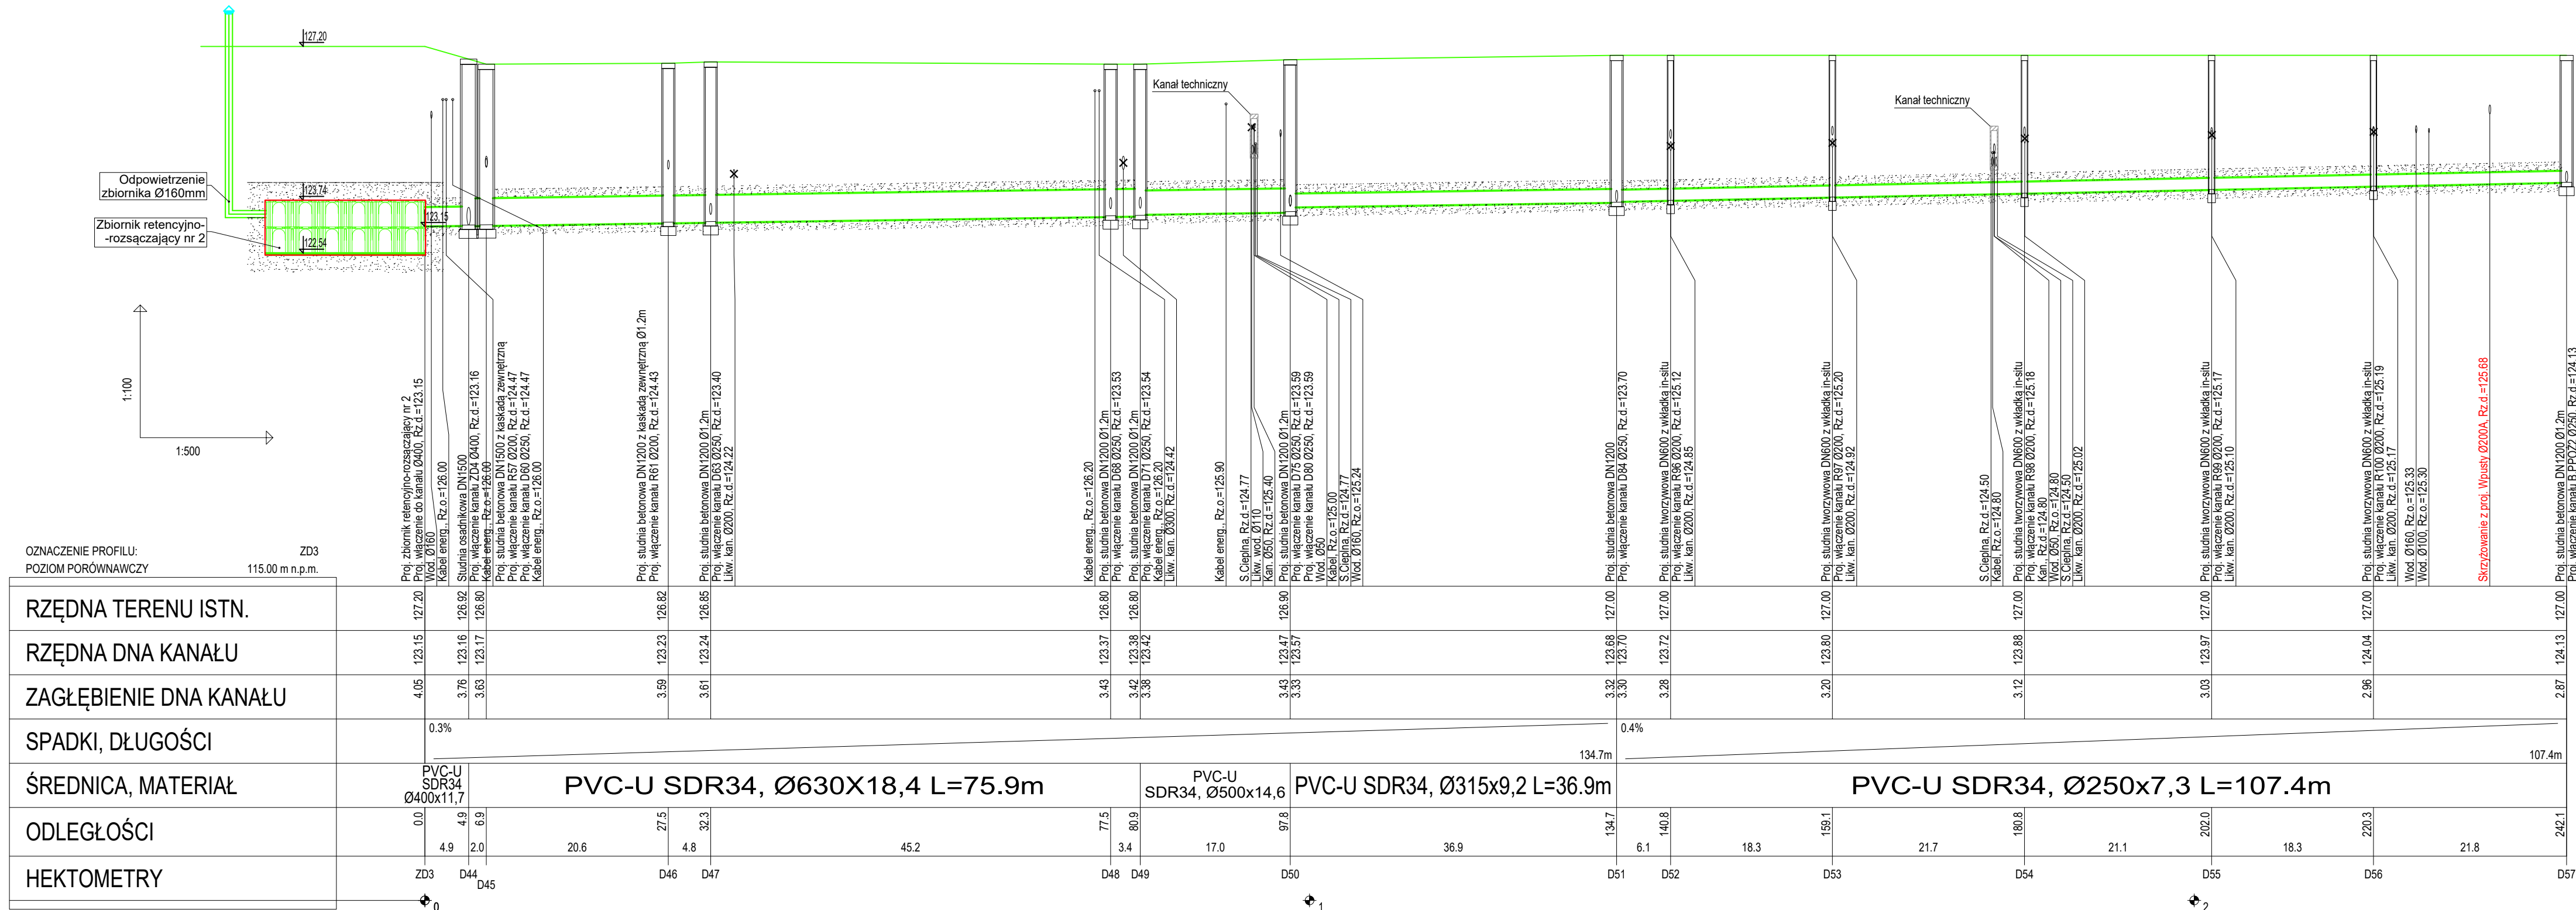


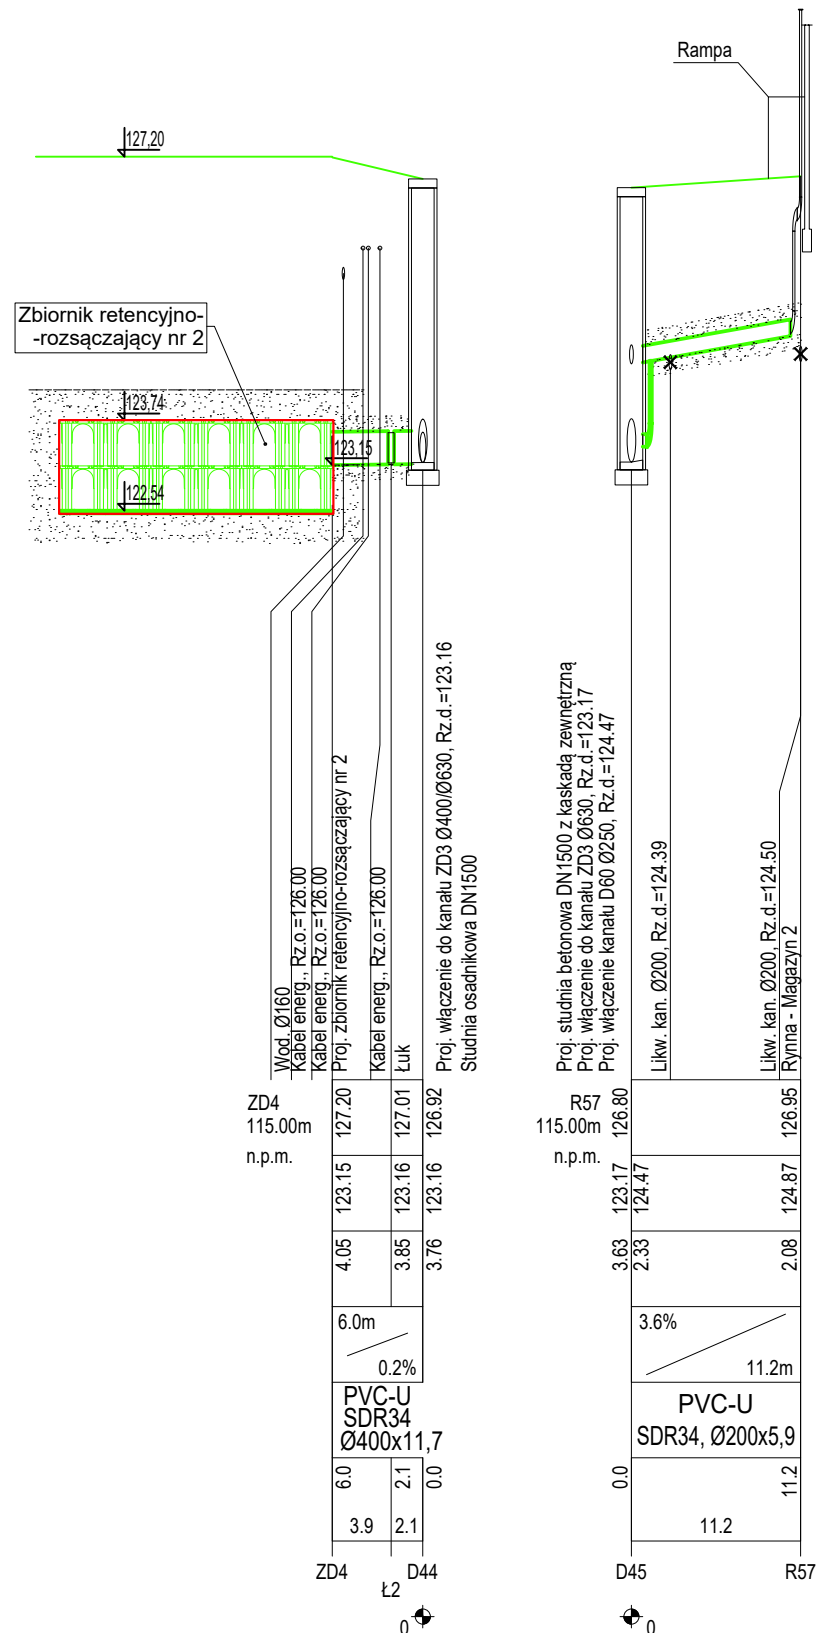

SPOSÓB UŁOŻENIA RUR W WYKOPIE

Bd

WYKOP SZALOWANY

ZASYPKA GRUNT RODZIMY

WYPEŁNIENIE GRUNTEM RODZIMYM NAD RURĄ

WYPEŁNIENIE GRUNTEM RODZIMYM WOKÓŁ RUR

PODSYPKA Z GRUNTU RODZIMEGO

WARSTWA FILTRACYJNA

UWAGA: GRUNT NALEŻY ZAGĘSZCZAĆ WIBRATOREM PŁYTYM (55 - 100 KG) O ROZDZIELNEJ PŁYCE WIBRACYJNEJ DO JEDNOCZESNEGO ZAGĘSZCZENIA PO OBU STRONACH KANAŁU DO 80%

LEGENDA:

PROJEKTOWANA ZEWNĘTRZNA INSTALACJA KANALIZACJI DESZCZOWEJ RURA PVC-U SDR34 SN8 - WYKOP OTWARTY

PROJEKTOWANA ZEWNĘTRZNA INSTALACJA KANALIZACJI DESZCZOWEJ RURA PP-HM MV SN16 - MET. BEZWYKOPOWA

NAZWA ZAMIERZENIA BUDOWLANEGO

BUDOWA ZEWNĘTRZNEJ INSTALACJI KANALIZACJI DESZCZOWEJ W SKŁADNICY RZĄDOWEJ AGENCJI REZERW STRATEGICZNYCH W ELKU

ADRES ZAMIERZENIA BUDOWLANEGO

NOWA WIEŚ ELCKA
UL. WILCZA 2

KATEGORIA OBIEKTU BUDOWLANEGO

KATEGORIA XXVI

IDENTYFIKATOR DZIAŁEK EWIDENCYJNYCH

JEDNOSTKA EWIDENCYJNA 280502_2
OBRĘB 0031 NOWA WIEŚ ELCKA
DZ. EW. NR 322/2

IMIĘ I NAZWISKO LUB NAZWA ZAMAWIAJĄCEGO ORAZ JEGO ADRES

RZĄDOWA AGENCJA REZERW STRATEGICZNYCH
UL. STAWKI 2B, 00-193 WARSZAWA

GENERALNY PROJEKTANT

BIPROJEKT Sp. z o.o.
ul. Jordanowska 12
04-204 Warszawa
tel.: (22) 378-12-89
biuro@biprojekt.com.pl
www.biprojekt.com.pl

PROJEKTOWAŁ
mgr inż. Paweł Budziak

NUMER UPRAWNIEN
MAZ/0411/POSI/09

PODPIS
Pawel Budziak

OPRACOWAŁA
mgr inż. Anna Gadomska

WERYFIKATOR
mgr inż. Aneta Głowacka

MAZ/0581/PBS/17

NAZWA RYSUNKU
PROFILE ZEWNĘTRZNEJ INSTALACJI KANALIZACJI DESZCZOWEJ - ZBIORNIK 2 CZ.1

ETAP 4

FAZA PROJEKTU
PROJEKT TECHNICZNY

BRANŻA
SANITARNA

SKALA
1:100/1:500

DATA
24.04.2026 r.

NR RYSUNKU
IS-03.1