
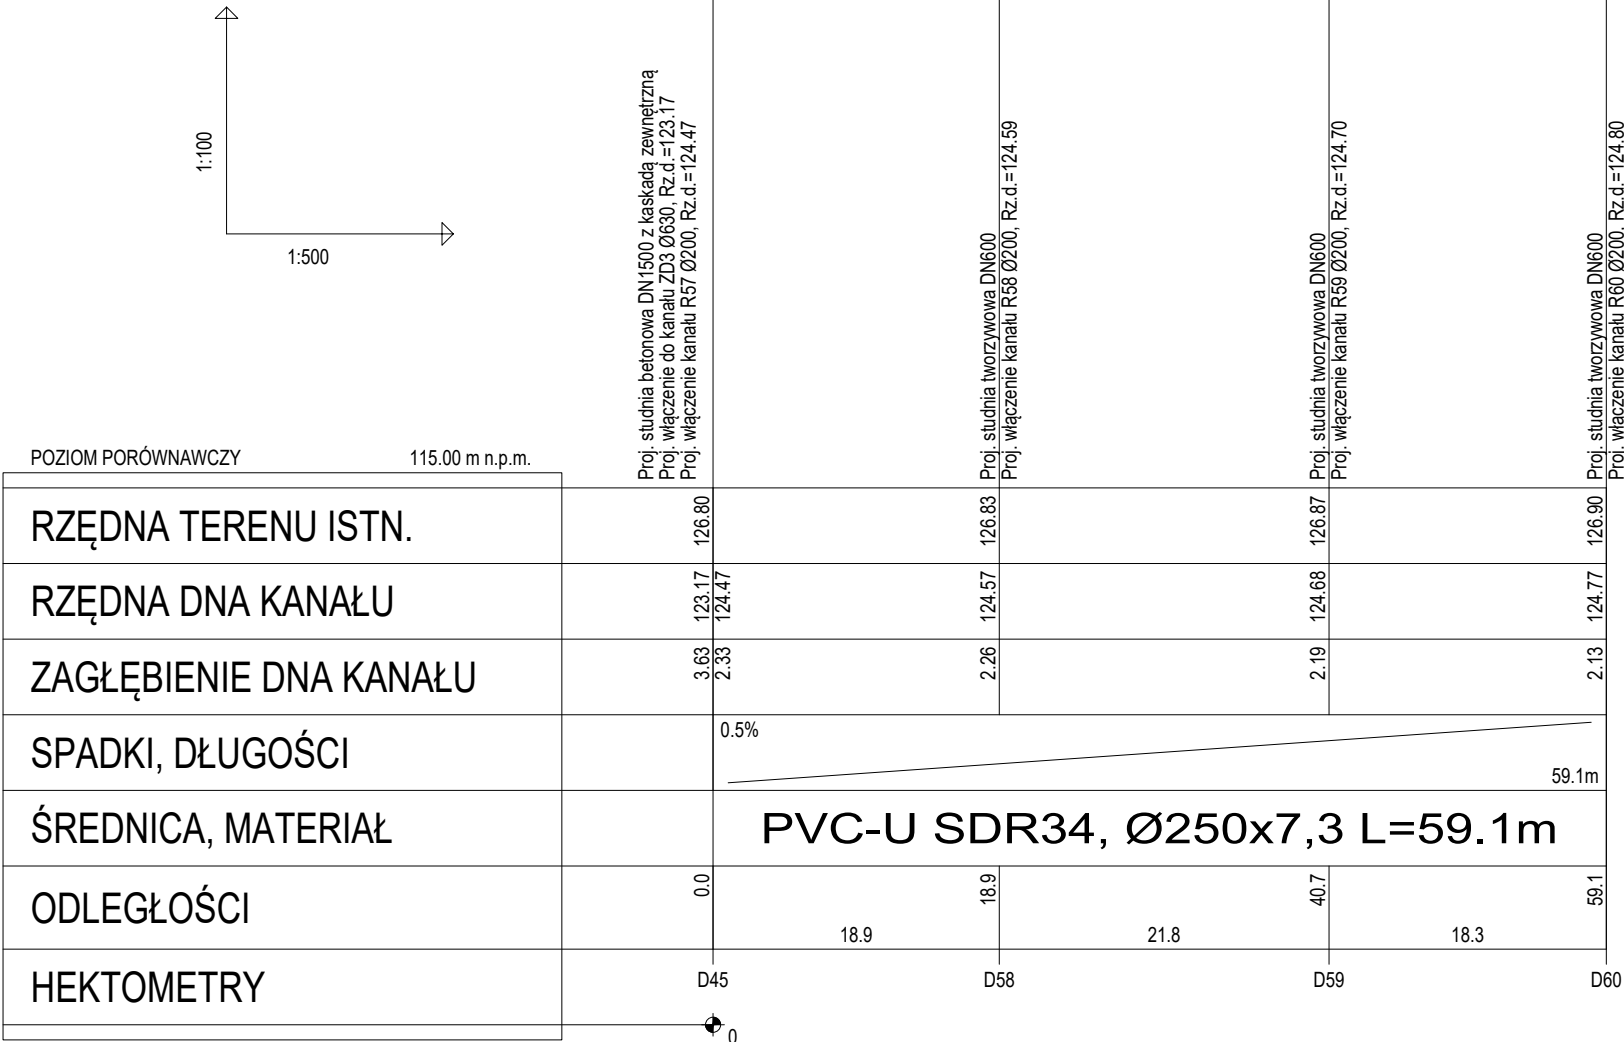
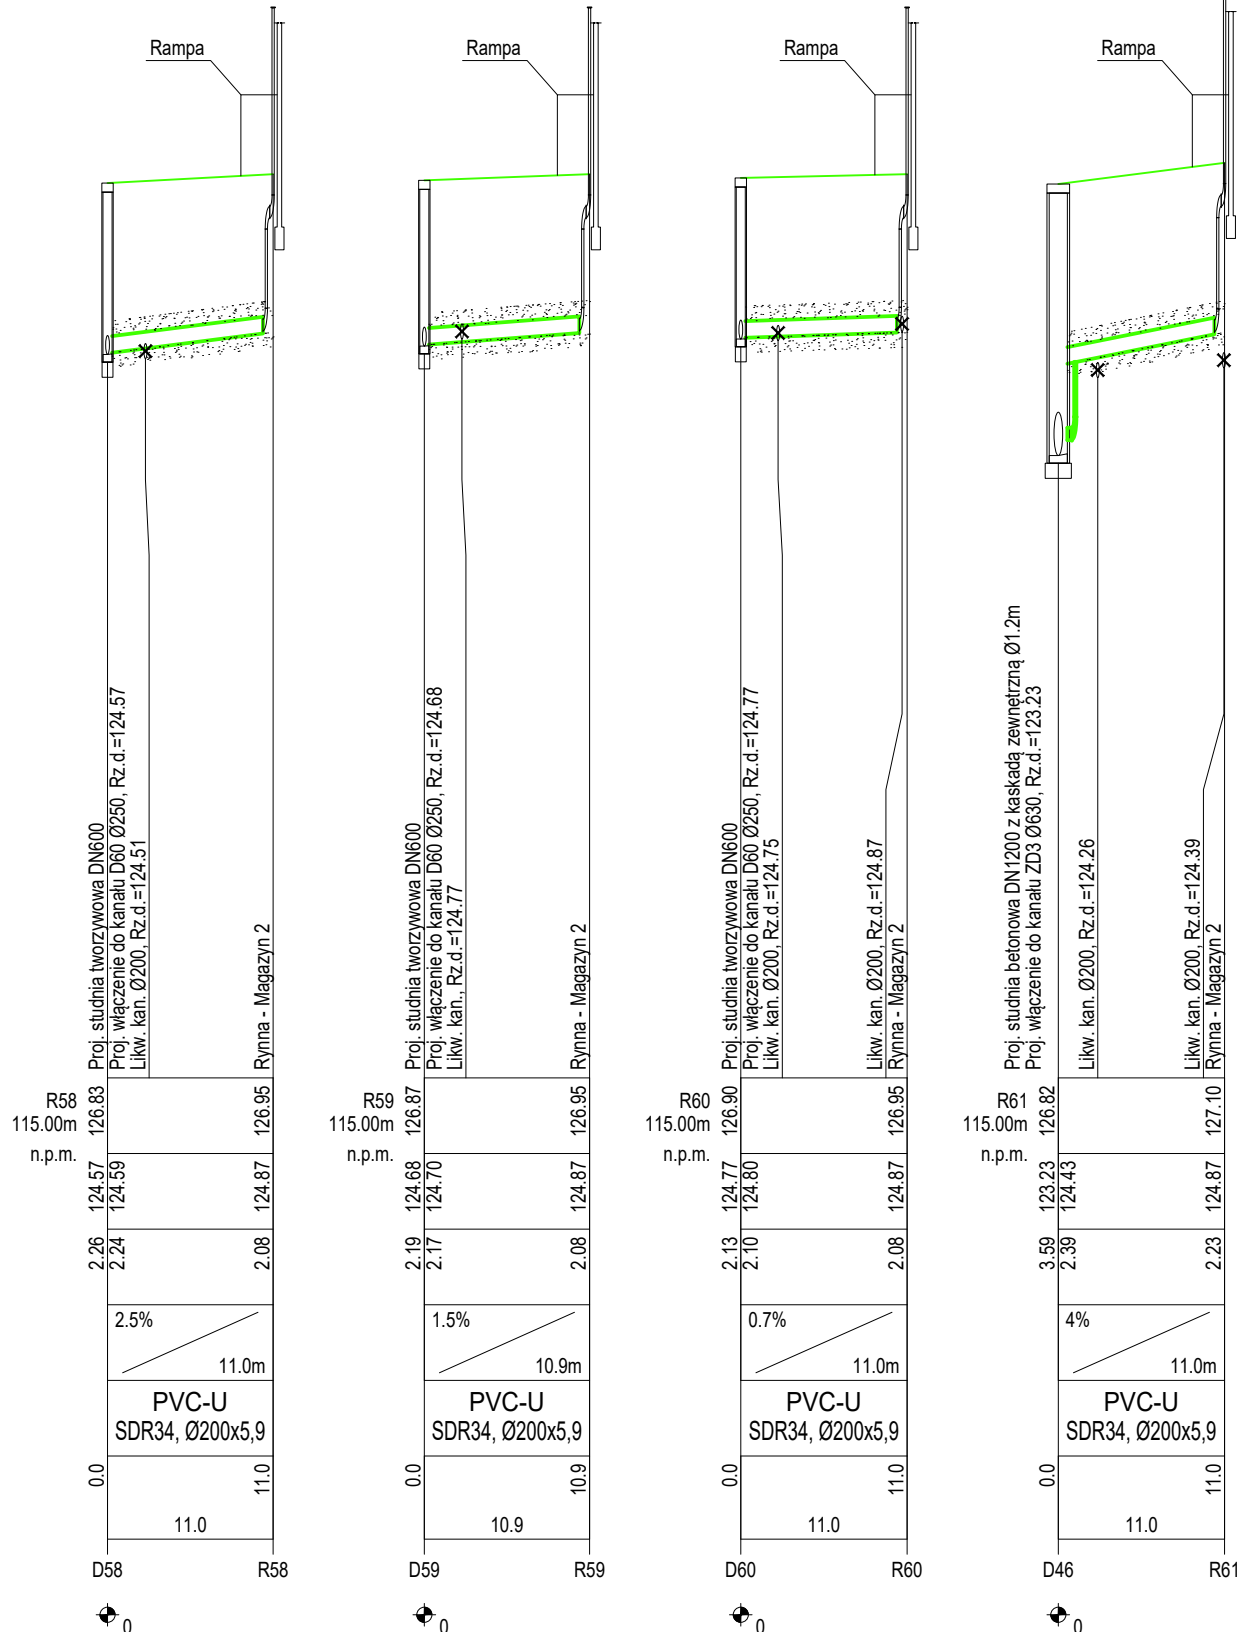


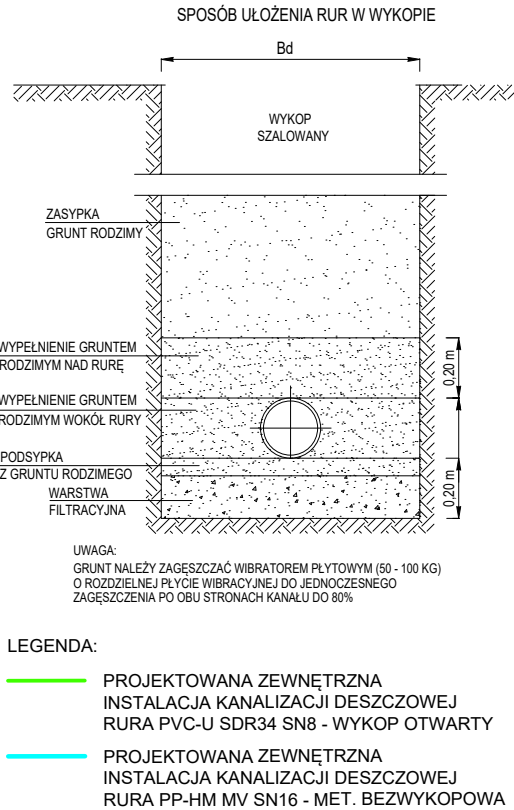

NAZWA ZAMIERZENIA BUDOWLANEGO

BUDOWA ZEWNĘTRZNEJ INSTALACJI KANALIZACJI
DESZCZOWEJ W SKŁADNICY RZĄDOWEJ AGENCJI
REZERW STRATEGICZNYCH W EŁKU

ADRES ZAMIERZENIA BUDOWLANEGO

NOWA WIEŚ EŁCKA
UL. WILCZA 2

KATEGORIA OBIEKTU BUDOWLANEGO

KATEGORIA XXVI

IDENTYFIKATOR DZIAŁEK EWIDENCYJNYCH

JEDNOSTKA EWIDENCYJNA 280502_2
OBRĘB 0031 NOWA WIEŚ EŁCKA
DZ. EW. NR 322/2

IMIĘ I NAZWISKO LUB NAZWA ZAMAWIAJĄCEGO ORAZ JEGO ADRES

RZĄDOWA AGENCJA REZERW
STRATEGICZNYCH
UL. STAWKI 2B, 00-193 WARSZAWA

GENERALNY PROJEKTANT

BIPROJEKT Sp z o.o.

ul. Jordanowska 12
04-204 Warszawa
tel.: (22) 378-12-89
biuro@biprojekt.com.pl
www.biprojekt.com.pl

PROJEKTOWAŁ mgr inż. Paweł Budziak	NUMER UPRAWNIENI MAZ/0411/POOS/09	PODPIS <i>Budziak</i>
OPRACOWAŁA mgr inż. Anna Gadomska		<i>Gadomska</i>
WERYFIKATOR mgr inż. Aneta Głowacka	MAZ/0581/PBS/17	<i>Głowacka</i>

NAZWA RYSUNKU

PROFILE ZEWNĘTRZNEJ INSTALACJI KANALIZACJI
DESZCZOWEJ - ZBIORNIK 2 CZ.2

ETAP 4

FAZA PROJEKTU

PROJEKT TECHNICZNY

BRANŻA SANITARNA	SKALA 1:100/1:500
DATA 24.04.2026 r.	NR RYSUNKU IS-03.2