
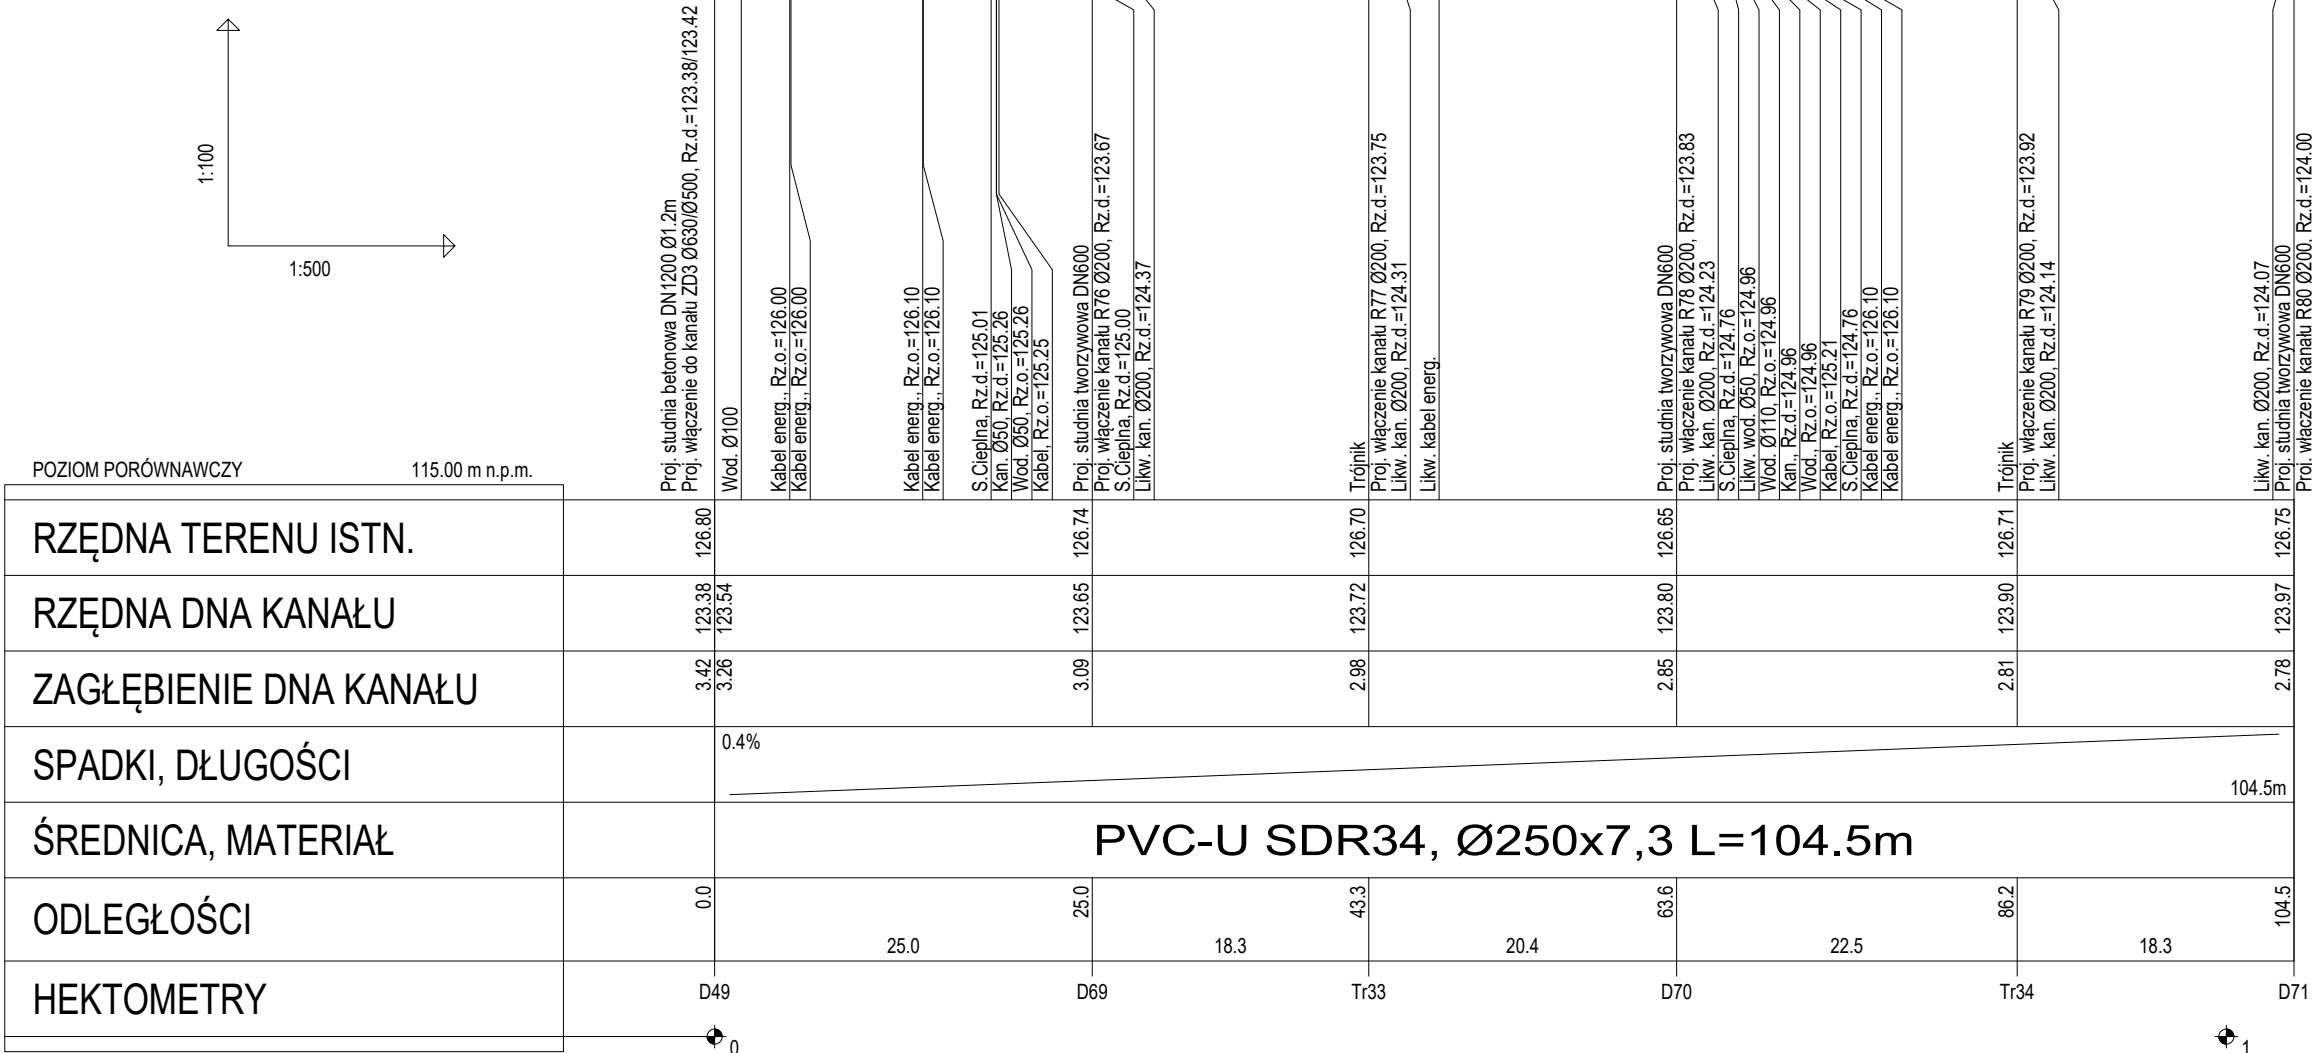
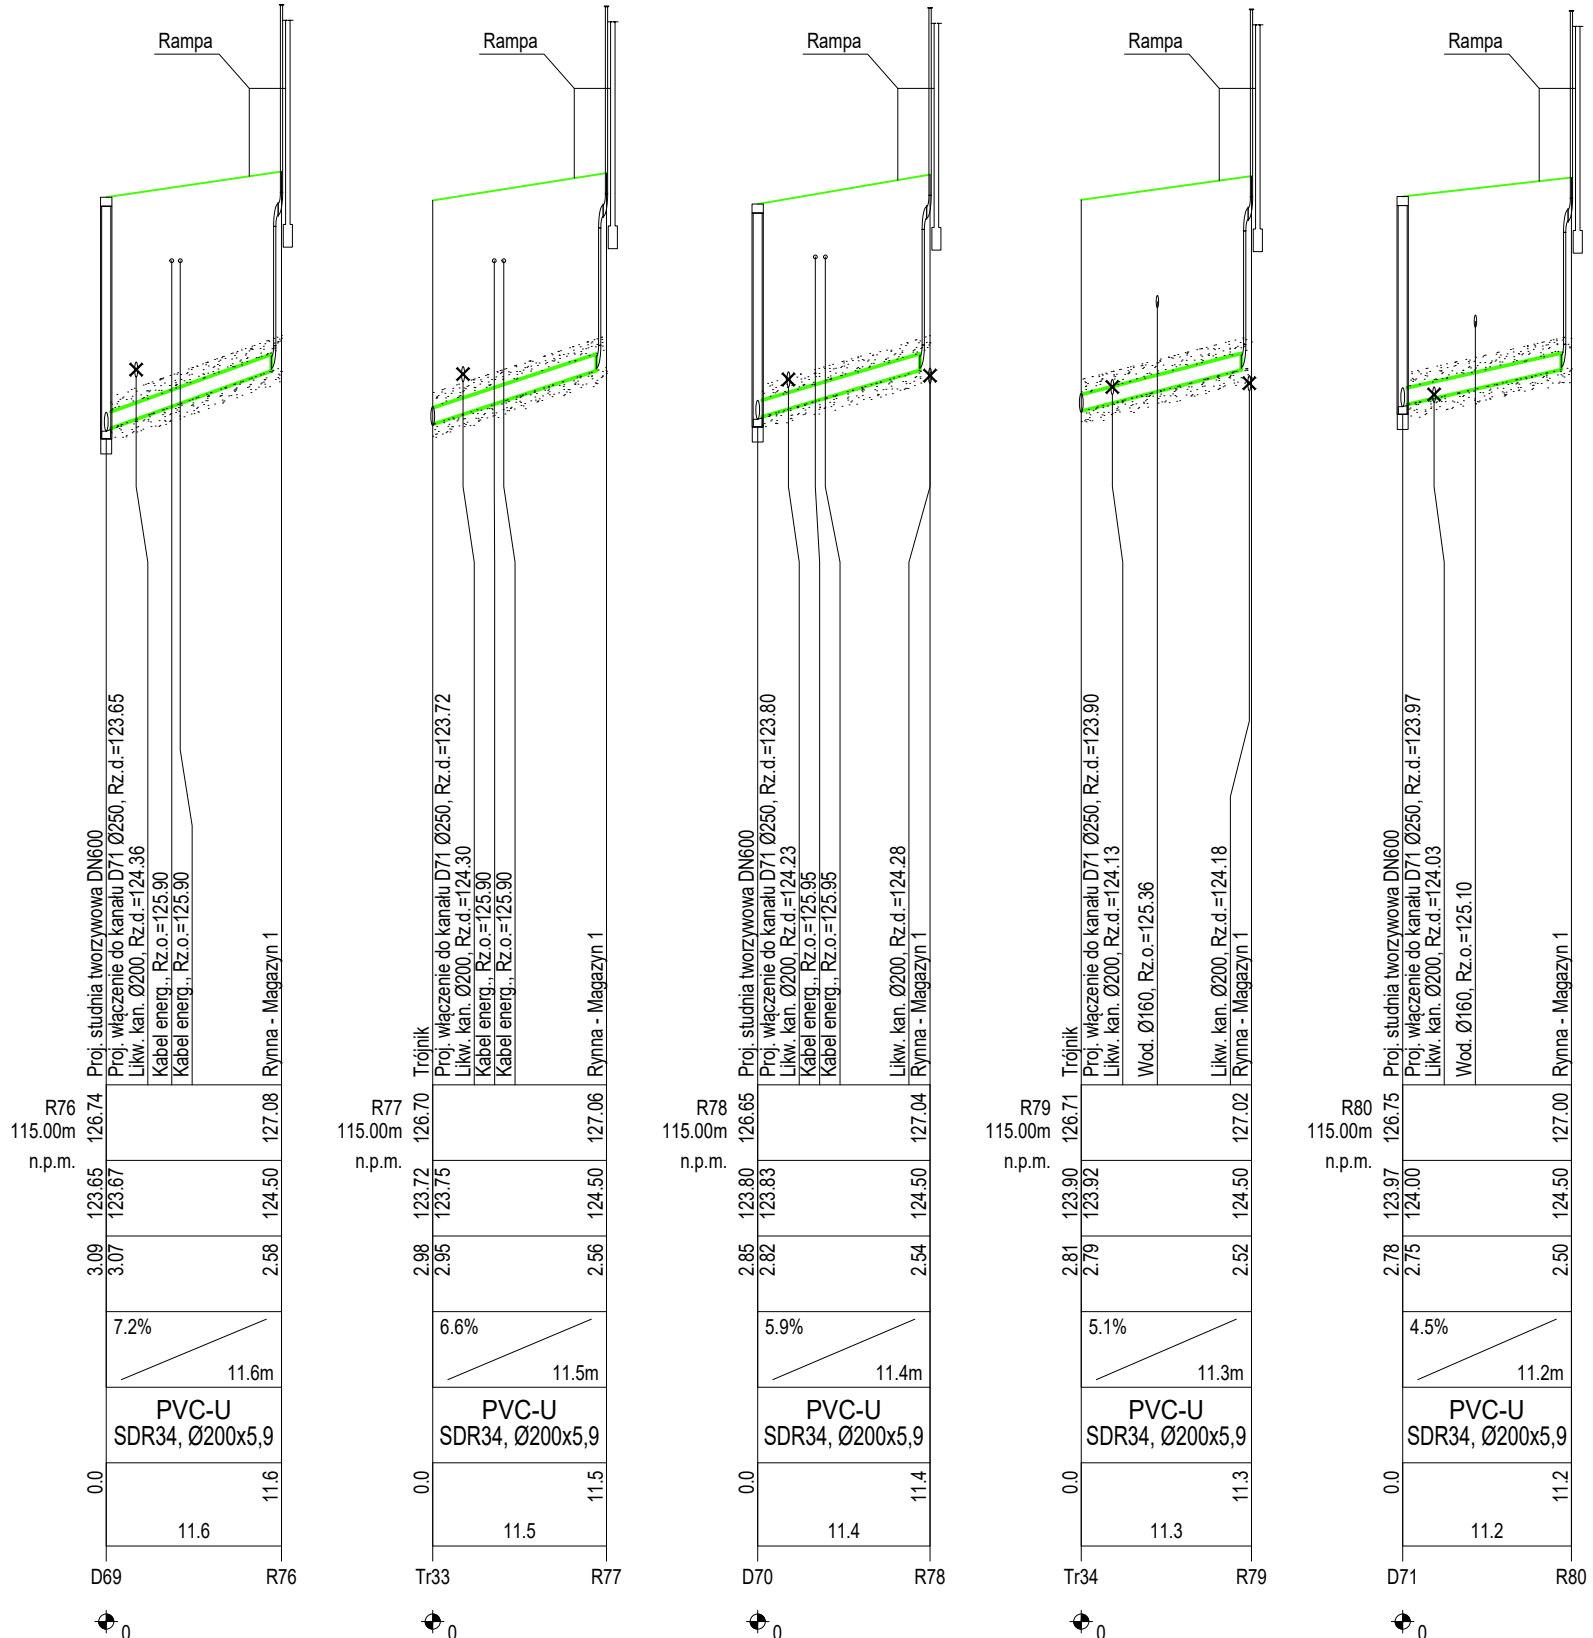


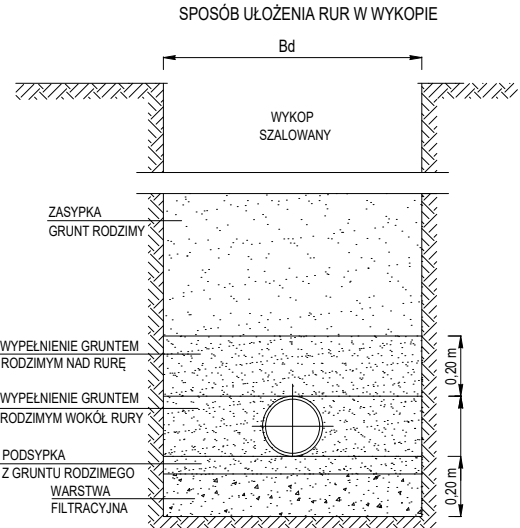

LEGENDA:

PROJEKTOWANA ZEWNĘTRZNA
INSTALACJA KANALIZACJI DESZCZOWEJ
RURA PVC-U SDR34 SN8 - WYKOP OTWARTY

PROJEKTOWANA ZEWNĘTRZNA
INSTALACJA KANALIZACJI DESZCZOWEJ
RURA PP-HM MV SN16 - MET. BEZWYKOPOWA

NAZWA ZAMIERZENIA BUDOWLANEGO

BUDOWA ZEWNĘTRZNEJ INSTALACJI KANALIZACJI
DESZCZOWEJ W SKŁADNICY RZĄDOWEJ AGENCJI
REZERW STRATEGICZNYCH W ELKU

ADRES ZAMIERZENIA BUDOWLANEGO

NOWA WIEŚ ELCKA
UL. WILCZA 2

KATEGORIA OBIEKTU BUDOWLANEGO

KATEGORIA XXVI

IDENTYFIKATOR DZIAŁEK EWIDENCYJNYCH

JEDNOSTKA EWIDENCYJNA 280502_2
OBRĘB 0031 NOWA WIEŚ ELCKA
DZ. EW. NR 322/2

IMIĘ I NAZWISKO LUB NAZWA ZAMAWIAJĄCEGO ORAZ JEGO ADRES

RZĄDOWA AGENCJA REZERW
STRATEGICZNYCH
UL. STAWKI 2B, 00-193 WARSZAWA

GENERALNY PROJEKTANT

ul. Jordanańska 12
04-204 Warszawa
tel.: (22) 378-12-89
biuro@biprojekt.com.pl
www.biprojekt.com.pl

BIPROJEKT Sp. z o.o.

PROJEKTOWAŁ mgr inż. Paweł Budziak
OPRACOWAŁA mgr inż. Anna Gadomska
WERYFIKATOR mgr inż. Aneta Glowacka

NUMER UPRAWNIEN MAZ/0411/POOS/09
PODPIS
Gadomska

MAZ/0581/PBS/17

NAZWA RYSUNKU
PROFIL ZEWNĘTRZNEJ INSTALACJI KANALIZACJI
DESZCZOWEJ - ZBIORNIK 2 CZ.5
ETAP 4

FAZA PROJEKTU
PROJEKT TECHNICZNY

BRANŻA SANITARNA
DATA 24.04.2026 r.

SKALA 1:100/1:500
NR RYSUNKU

IS-03.5