
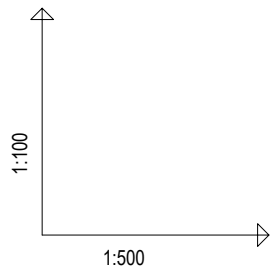
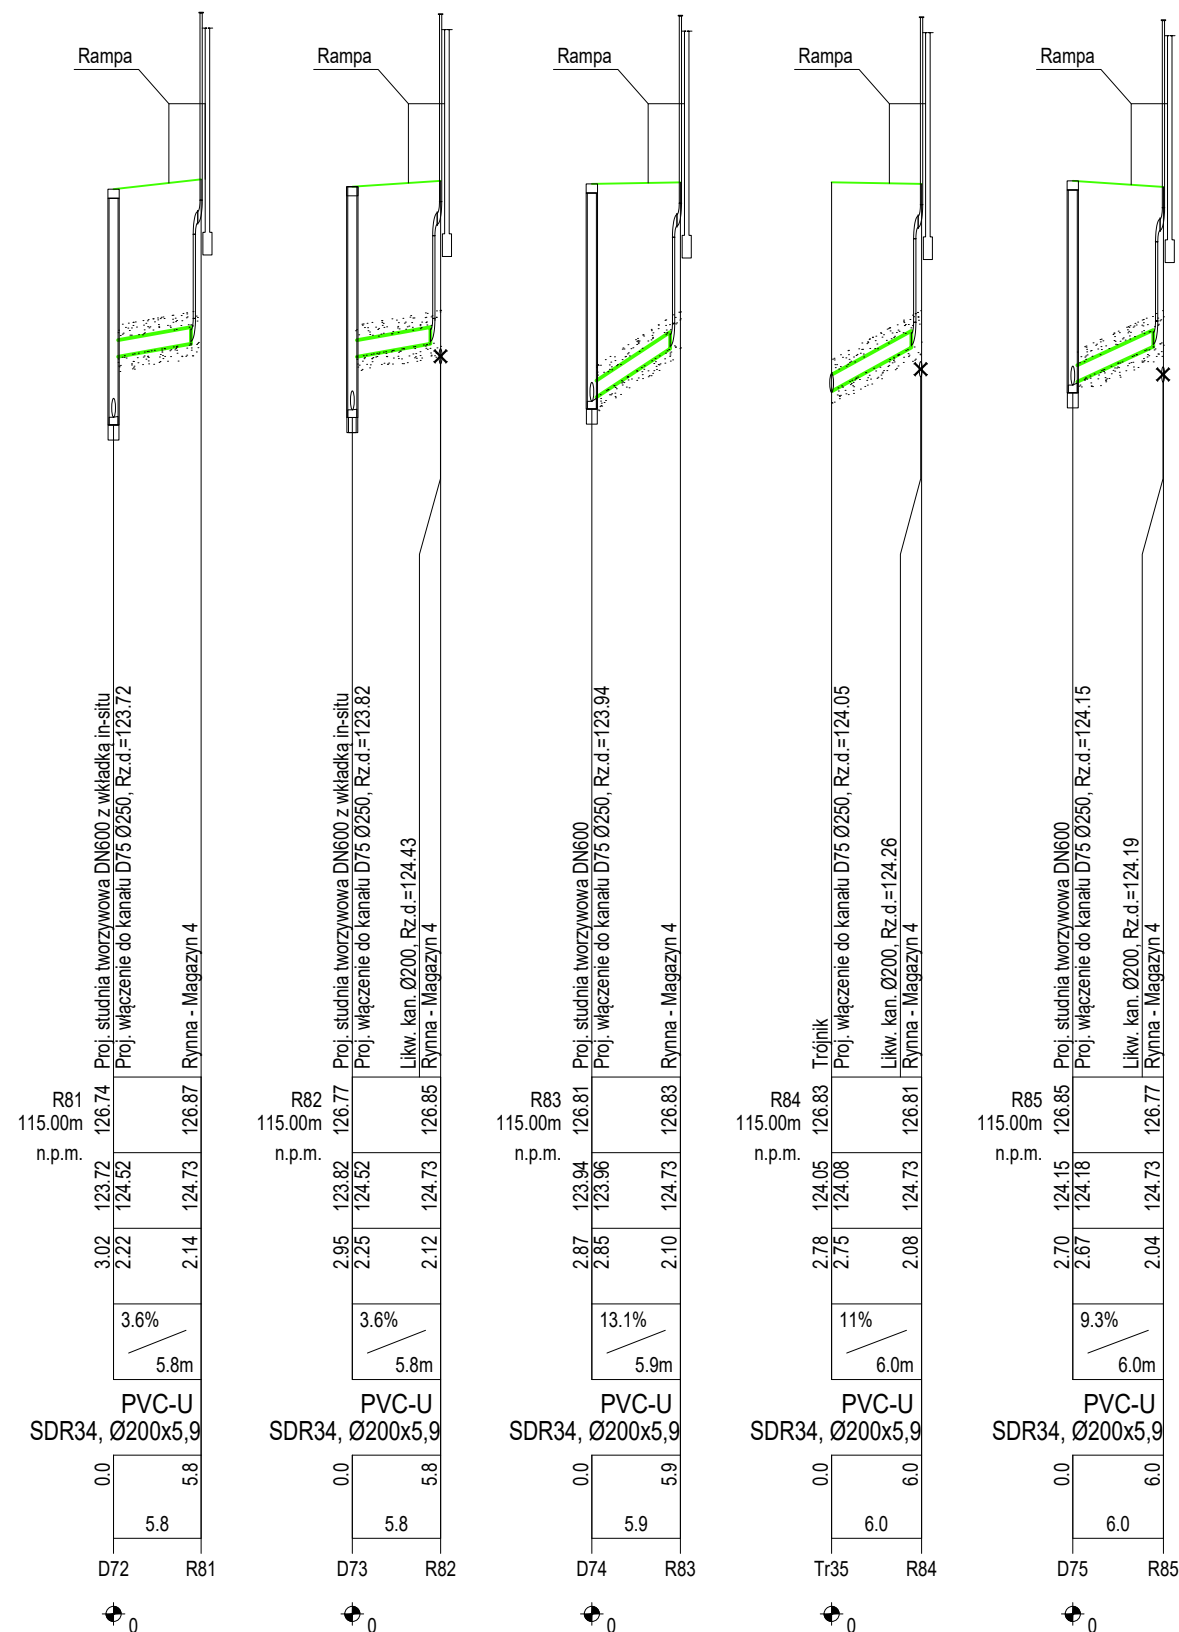


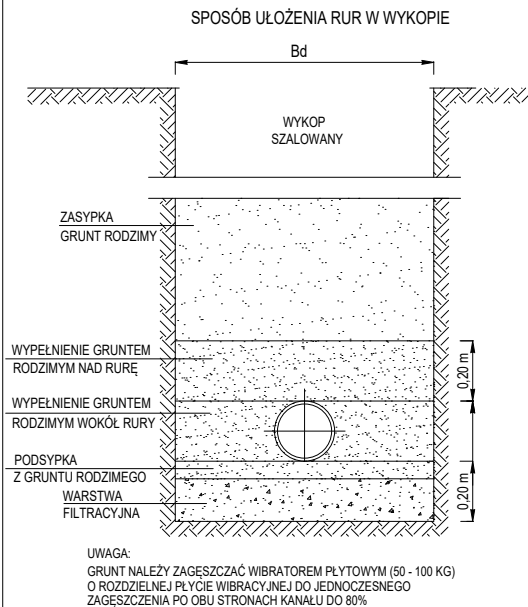

LEGENDA:

PROJEKTOWANA ZEWNĘTRZNA
INSTALACJA KANALIZACJI DESZCZOWEJ
RURA PVC-U SDR34 SN8 - WYKOP OTWARTY

PROJEKTOWANA ZEWNĘTRZNA
INSTALACJA KANALIZACJI DESZCZOWEJ
RURA PP-HM MV SN16 - MET. BEZWYKOPOWA

NAZWA ZAMIERZENIA BUDOWLANEGO

BUDOWA ZEWNĘTRZNEJ INSTALACJI KANALIZAC.
DESZCZOWEJ W SKŁADNICY RZĄDOWEJ AGENC.
REZERW STRATEGICZNYCH W ŁŁKU

ADRES ZAMIERZENIA BUDOWLANEGO

NOWA WIEŚ EŁCKA
UL. WILCZA 2

KATEGORIA XXVI

IDENTYFIKATOR DZIAŁEK EWIDENCYJNYCH

JEDNOSTKA EWIDENCYJNA 280502_2
OBRĘB 0031 NOWA WIEŚ ELCKA
DZ. EW. NR 322/2

IMIE I NAZWISKO LUB NAZWA ZAMAWIAJĄCEGO ORAZ JEGO ADRES

 RZĄDOWA AGENCJA REZERW
STRATEGICZNYCH
UL. STAWKI 2B, 00-193 WARSZAWA

GENERALNY PROJEKTANT

BIPROJEKT Sp. z o.o.

ul. Jordanowska 12
04-044 Warszawa
tel.: (22) 378-12-89
biuro@biprojekt.com.pl
www.biprojekt.com.pl

PROJEKTOWAŁ mgr inż. Paweł Budziak	NUMER UPRAWNIENI MAZ/0411/POOS/09	PODPIS <i>Budziak</i>
OPRACOWAŁA mgr inż. Anna Gadomska		<i>Gadomska</i>
WERYFIKATOR mgr inż. Aneta Głowacka	MAZ/0581/PBS/17	<i>Głowacka</i>

NAZWA RYSUNKU
PROFILE ZEWNĘTRZNEJ INSTALACJI KANALIZACJI
DESZCZOWEJ - ZBIORNIK 2 CZ.6

ETAP 4

PROJEKT TECHNICZNY

BRANŽA	SKALA
SANITARNA	1:100/1:500

DATA	NR RYSUNKU
24.04.2026 r.	IS-03