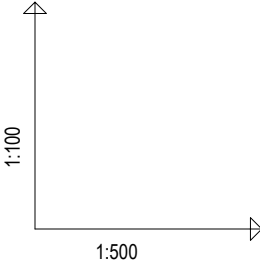
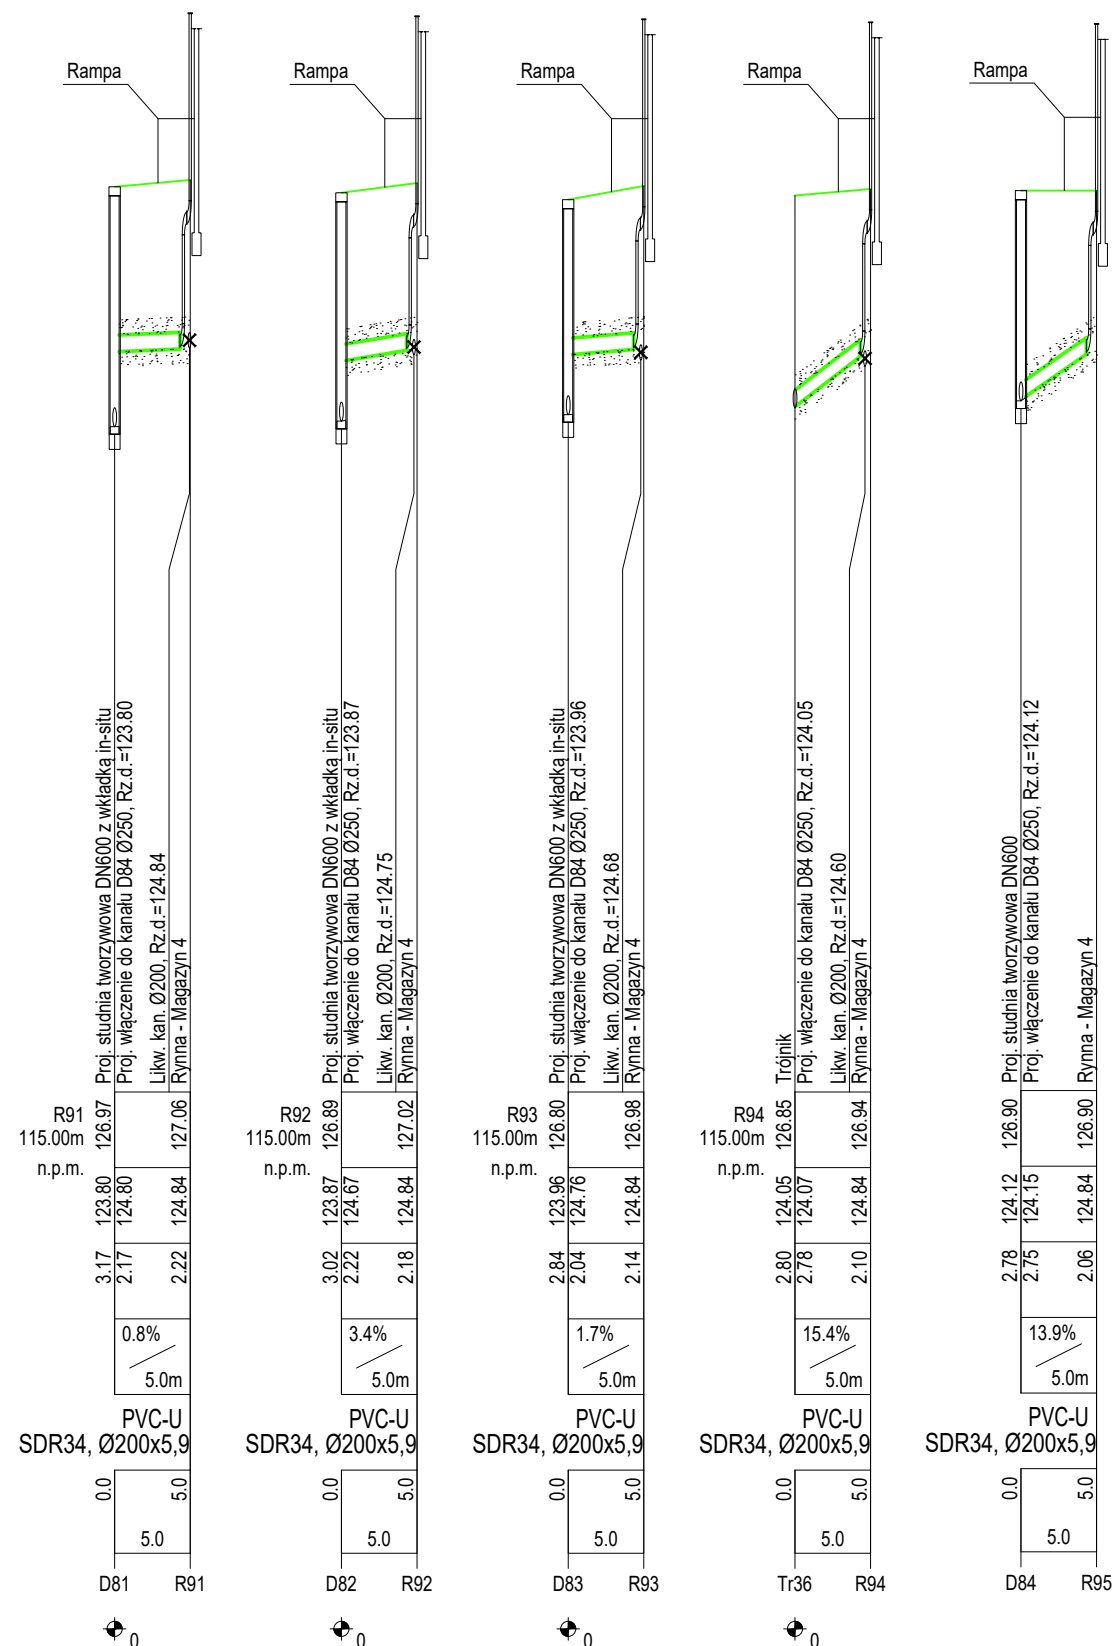


NAZWA ZAMIERZENIA BUDOWLANEGO		
BUDOWA ZEWNĘTRZNEJ INSTALACJI KANALIZACJI DESZCZOWEJ W SKŁADNICY RZĄDOWEJ AGENCJI REZERW STRATEGICZNYCH W ELKU		
ADRES ZAMIERZENIA BUDOWLANEGO		
NOWA WIEŚ ELCKA UL. WILCZA 2		
KATEGORIA OBIEKTU BUDOWLANEGO		
KATEGORIA XXVI		
IDENTYFIKATOR DZIAŁEK EWIDENCYJNYCH		
JEDNOSTKA EWIDENCYJNA 280502_2 OBRĘB 0031 NOWA WIEŚ ELCKA DZ. EW. NR 322/2		
IMIĘ I NAZWISKO LUB NAZWA ZAMAWIAJĄCEGO ORAZ JEGO ADRES		
<div><div>RZĄDOWA AGENCJA REZERW STRATEGICZNYCH</div></div> <div>UL. STAWKI 2B, 00-193 WARSZAWA</div>		
GENERALNY PROJEKTANT		
<div><div>ul. Jordanowska 12 04-204 Warszawa tel.: (22) 378-12-89 biuro@biprojekt.com.pl www.biprojekt.com.pl</div></div>		
PROJEKTOWAŁ	NUMER UPRAWNIENI	PODPIS
mgr inż. Paweł Budziak	MAZ/0411/POOS/09	
OPRACOWAŁA		
mgr inż. Anna Gadomska		
WERYFIKATOR		
mgr inż. Aneta Głowacka	MAZ/0581/PBS/17	
NAZWA RYSUNKU		
PROFILE ZEWNĘTRZNEJ INSTALACJI KANALIZACJI DESZCZOWEJ - ZBIORNIK 2 CZ.8		
ETAP 4		
FAZA PROJEKTU		
PROJEKT TECHNICZNY		
BRANŻA	SKALA	
SANITARNA	1:100/1:500	
DATA	NR RYSUNKU	
24.04.2026 r.	IS-03.8	