
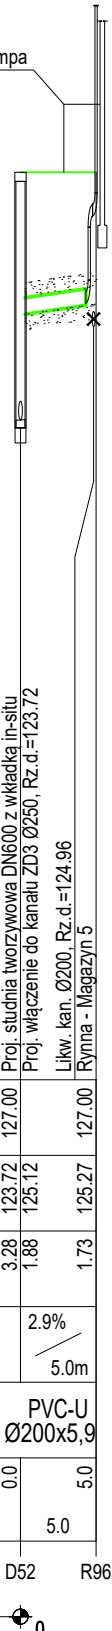
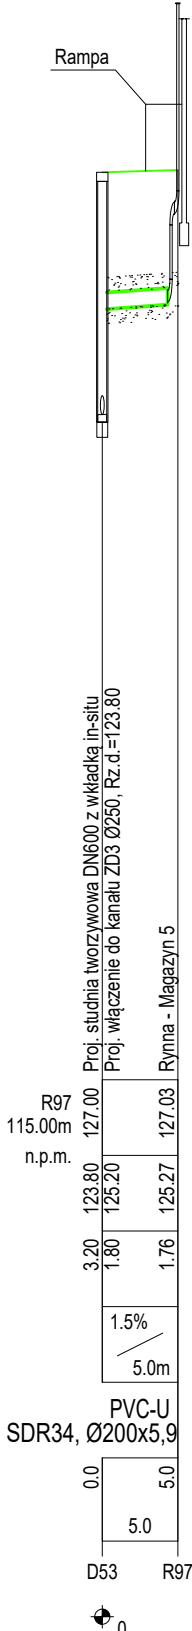
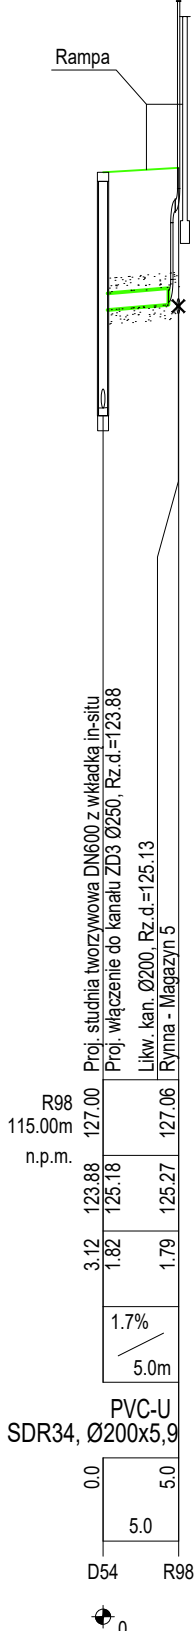
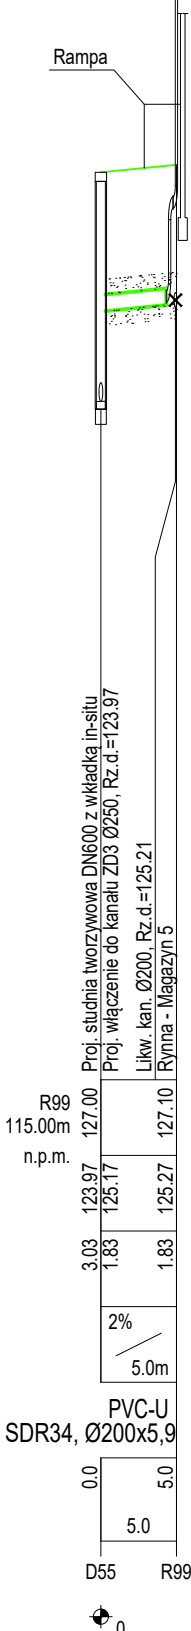
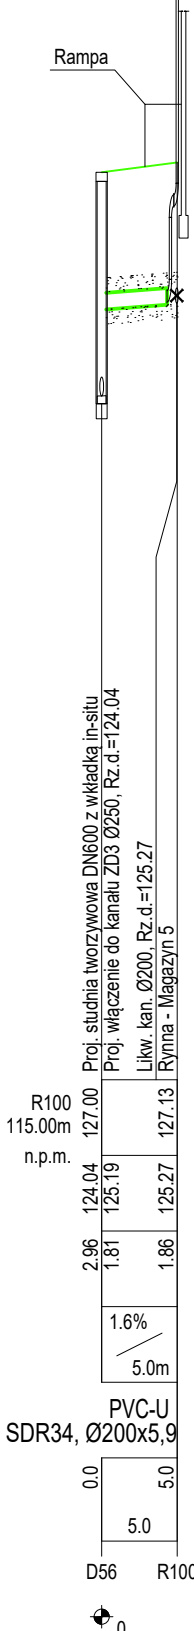


POZIOM PORÓWNAWCZY 115.00 m n.p.m.

RZĘDNA TERENU ISTN.	R96 115.00m	127.00
RZĘDNA DNA KANAŁU	n.p.m.	123.72 125.12
ZAGŁĘBIENIE DNA KANAŁU	3.28 1.88	125.27
SPADKI, DŁUGOŚCI	2.9% 5.0m	
ŚREDNICA, MATERIAŁ	PVC-U SDR34, Ø200x5,9	
ODLEGŁOŚCI	0.0	5.0
HEKTOMETRY	D52	R96

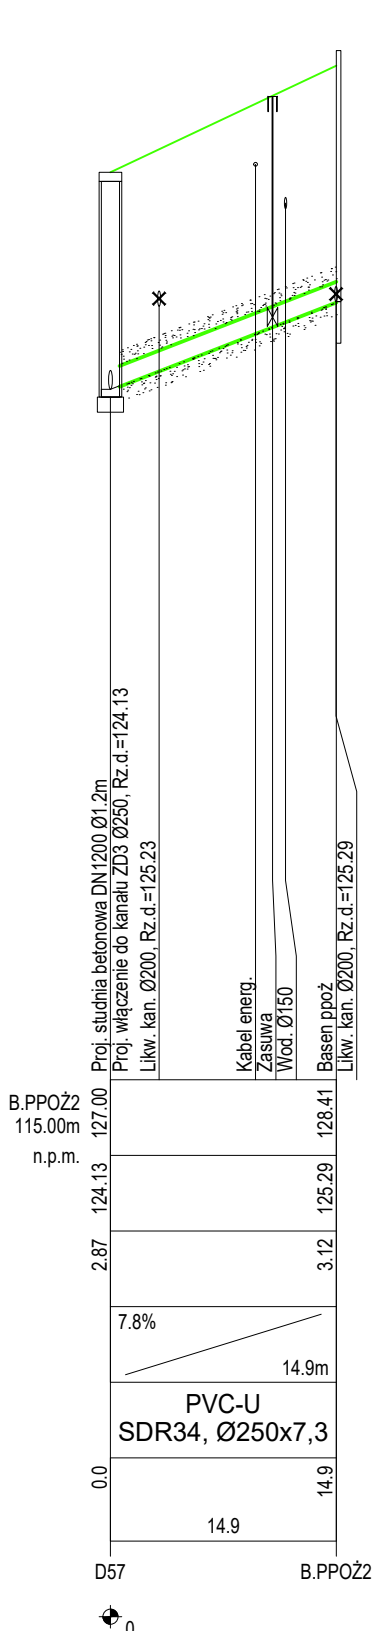

SPÓSÓB UŁOŻENIA RUR W WYKOPIE

Bd

WYKOP SZALOWANY

ZASYPKA GRUNT RODZIMY

WYPEŁNIENIE GRUNTEM RODZIMYM NAD RURĘ

WYPEŁNIENIE GRUNTEM RODZIMYM WOKÓŁ RURY

PODSYPKA Z GRUNTU RODZIMEGO WARSZTWA FILTRACYJNA

0.20 m


0.20 m

UWAGA:
GRUNT NALEŻY ZAGĘSZCZAĆ WIBRATOREM PŁYTOWYM (50 - 100 KG)
O ROZDZIELNEJ PŁYTCIE WIBRACYJNEJ DO JEDNOCZESNEGO ZAGĘSZCZENIA PO OBU STRONACH KANAŁU DO 80%

LEGENDA:

PROJEKTOWANA ZEWNĘTRZNA INSTALACJA KANALIZACJI DESZCZOWEJ RURA PVC-U SDR34 SN8 - WYKOP OTWARTY

PROJEKTOWANA ZEWNĘTRZNA INSTALACJA KANALIZACJI DESZCZOWEJ RURA PP-HM MV SN16 - MET. BEZWYKOPOWA

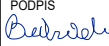NAZWA ZAMIERZENIA BUDOWLANEGO		
BUDOWA ZEWNĘTRZNEJ INSTALACJI KANALIZACJI DESZCZOWEJ W SKŁADNICY RZĄDOWEJ AGENCJI REZERW STRATEGICZNYCH W ELKU		
ADRES ZAMIERZENIA BUDOWLANEGO		
NOWA WIEŚ ELCKA UL. WILCZA 2		
KATEGORIA OBIEKTU BUDOWLANEGO		
KATEGORIA XXVI		
IDENTYFIKATOR DZIAŁEK EWIDENCYJNYCH		
JEDNOSTKA EWIDENCYJNA 280502_2 OBRĘB 0031 NOWA WIEŚ ELCKA DZ. EW. NR 322/2		
IMIĘ I NAZWISKO LUB NAZWA ZAMAWIAJĄCEGO ORAZ JEGO ADRES		
 RZĄDOWA AGENCJA REZERW STRATEGICZNYCH UL. STAWKI 2B, 00-193 WARSZAWA		
GENERALNY PROJEKTANT		
BIPROJEKT Sp z o.o. ul. Jordanowska 12 04-204 Warszawa tel.: (22) 378-12-89 biuro@biprojekt.com.pl www.biprojekt.com.pl		
PROJEKTOWAŁ mgr inż. Paweł Budziak	NUMER UPRAWNIEN MAZ/0411/POOS/09	PODPIS 
OPRACOWAŁA mgr inż. Anna Gadomska		
WERYFIKATOR mgr inż. Aneta Głowacka	MAZ/0581/PBS/17	
NAZWA RYSUNKU		
PROFILE ZEWNĘTRZNEJ INSTALACJI KANALIZACJI DESZCZOWEJ - ZBIORNIK 2 CZ.9		
ETAP 4		
FAZA PROJEKTU		
PROJEKT TECHNICZNY		
BRANŻA SANITARNA	SKALA 1:100/1:500	
DATA 24.04.2026 r.	NR RYSUNKU IS-03.9	