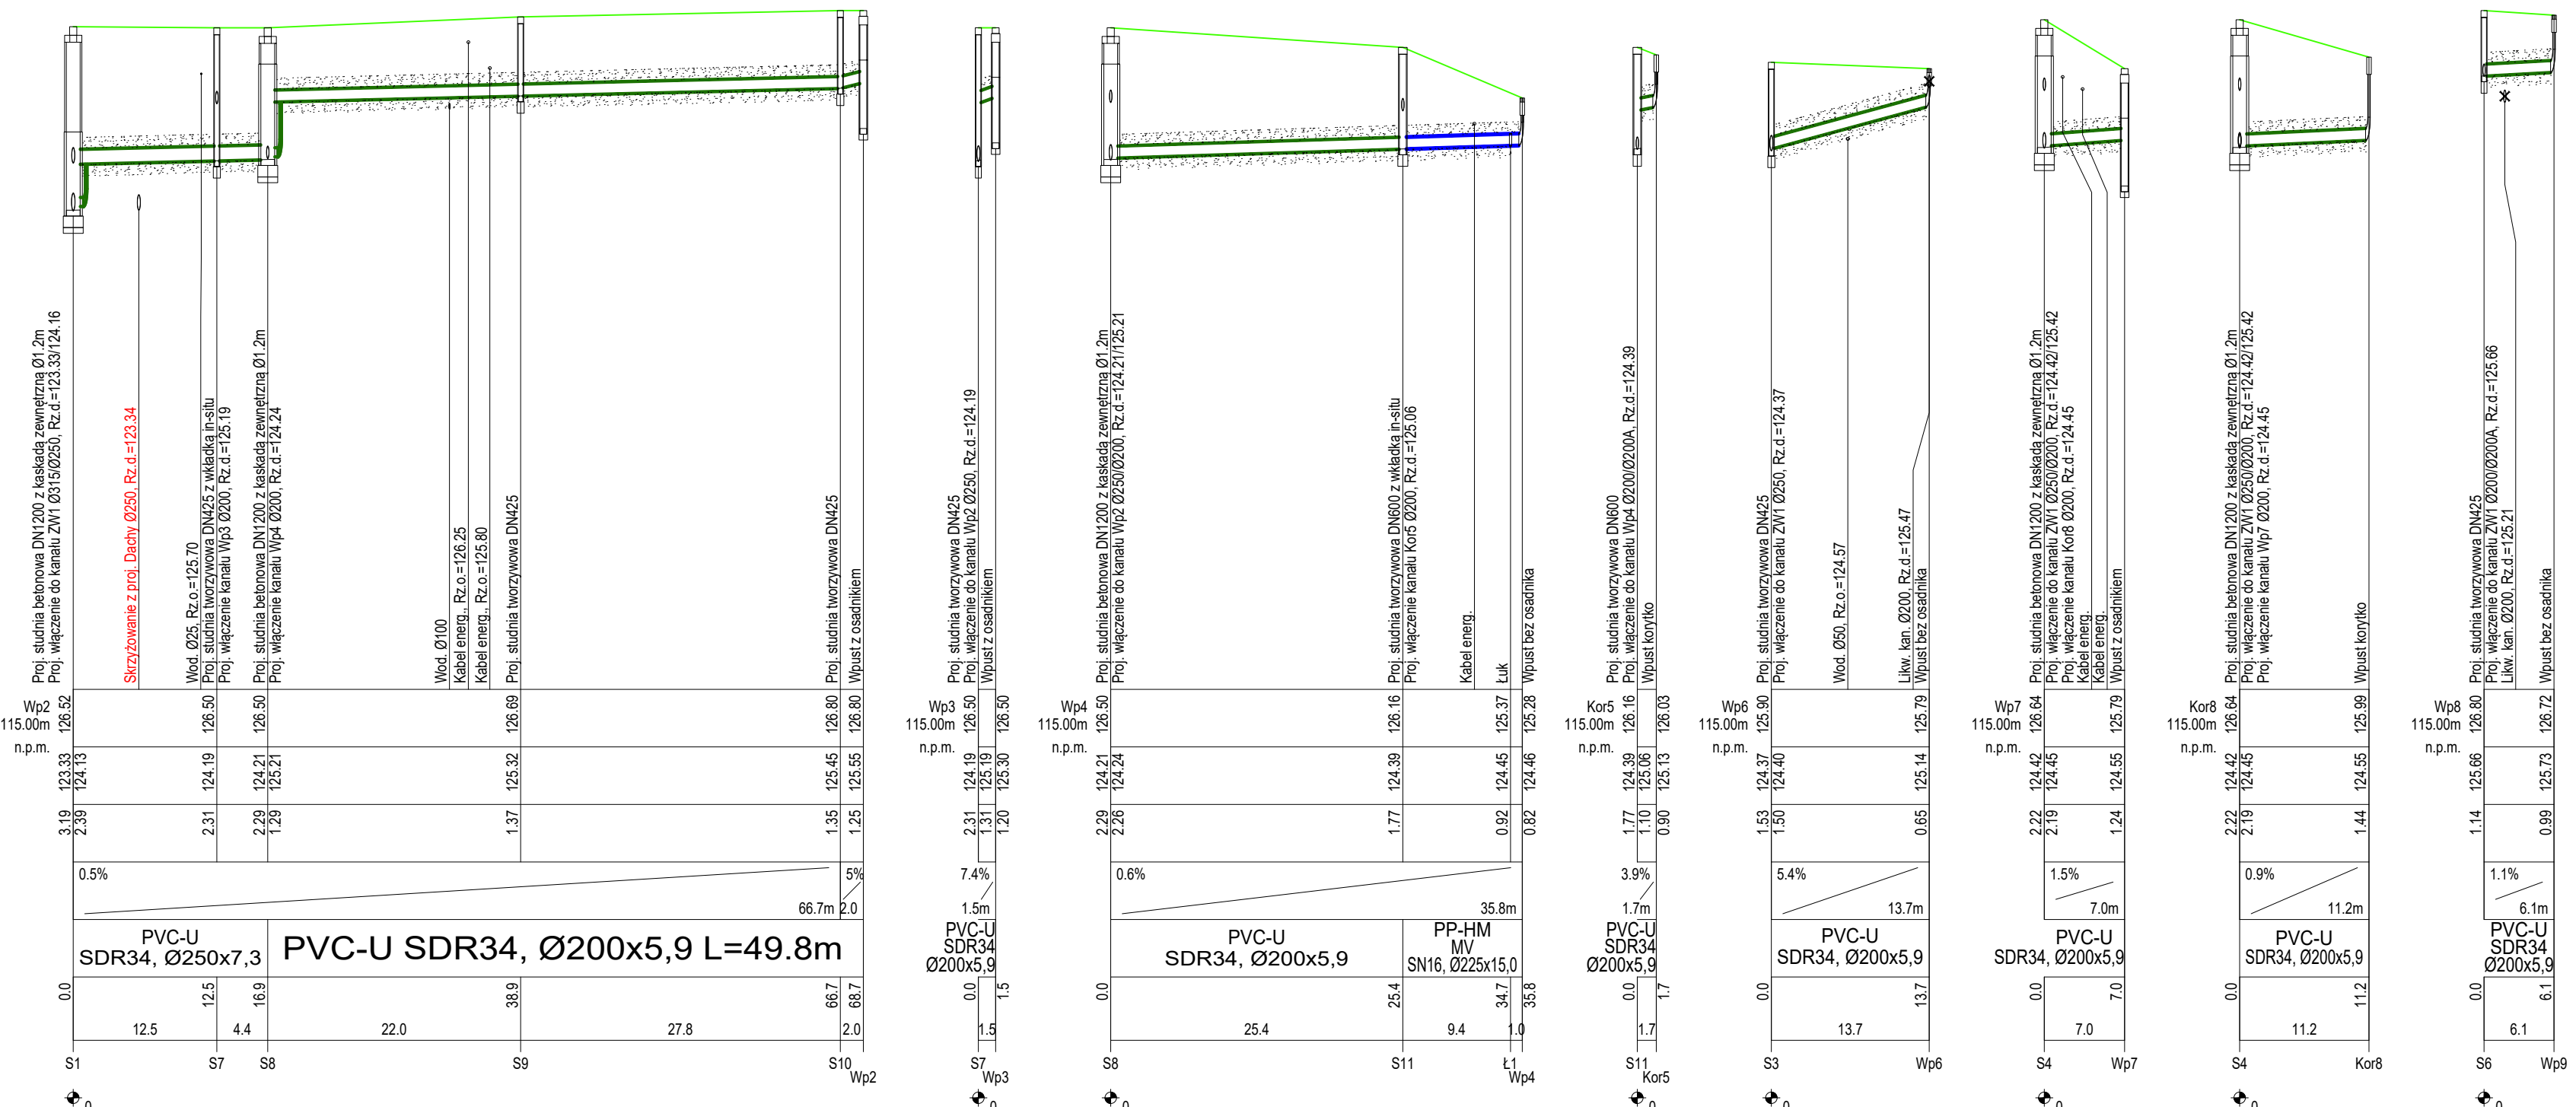


PROJEKTOWAŁ	mgr inż. Paweł Budziak	MAZ/0411/POOS/09	PODPIS <i>Budziak</i>
OPRACOWAŁA	mgr inż. Anna Gadomska		<i>Gadomska</i>
WERYFIKATOR	mgr inż. Aneta Głowacka	MAZ/0581/PBS/17	<i>Głowacka</i>

NAWYRSYUNKU PROFYLE ZEWNĘTRZNEJ INSTALACJI KANALIZACJI DESZCZOWEJ - ZBIORNIK 3 OPDPROWADZENIE DESZCZÓWKI Z WPUSTÓW - ETAP 1	
FAZA PROJEKTU PROJEKT TECHNICZNY	
BRANŻA SANITARNIA	SKALA 1:100/1:500
DATA 04.04.2026	NR RYSUNKU IS.00