
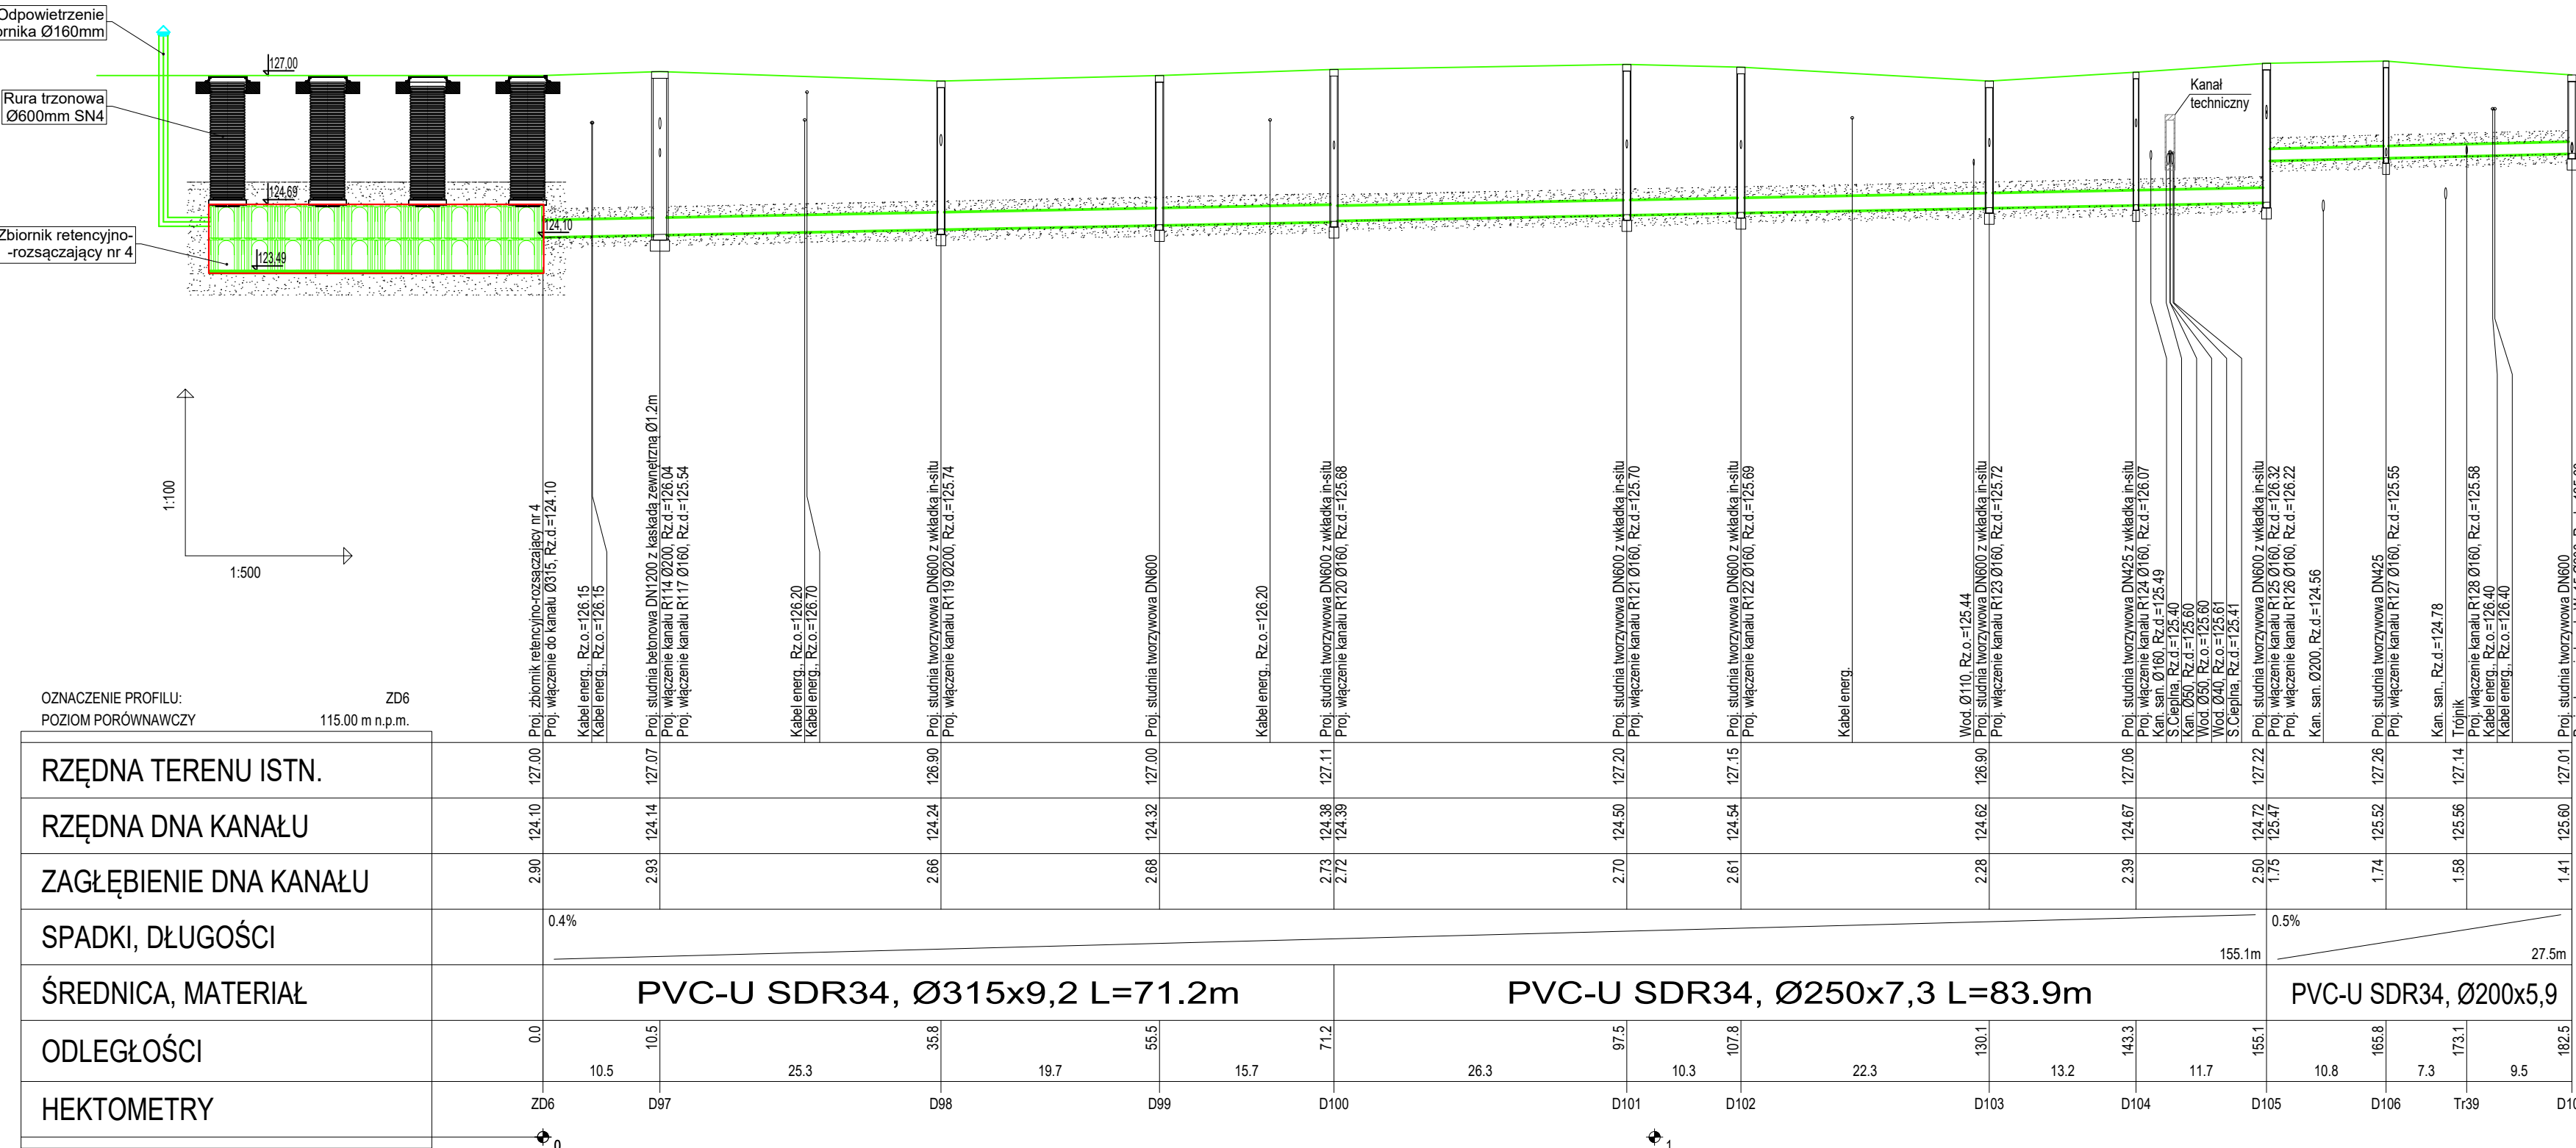
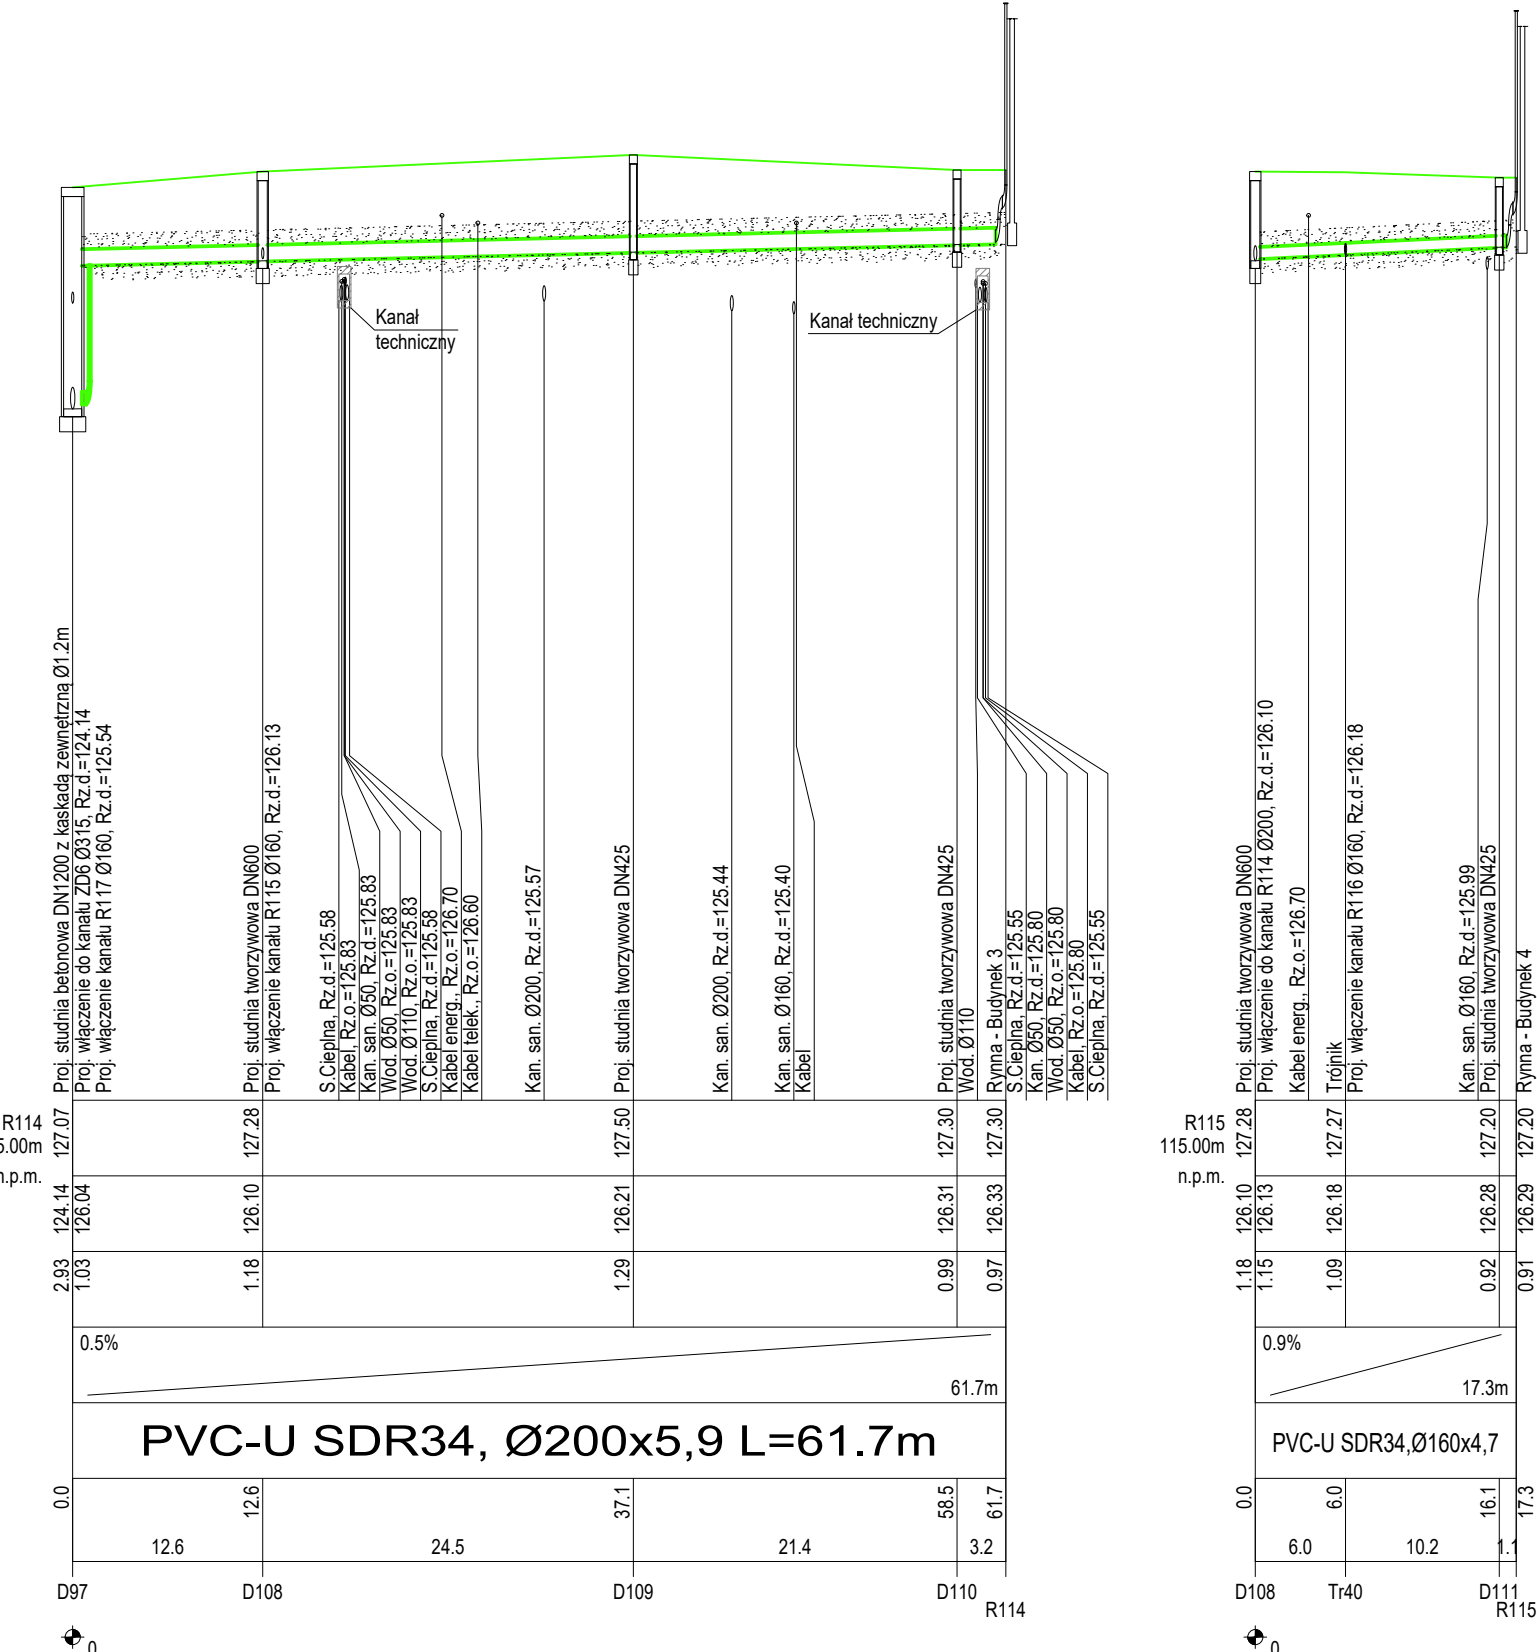
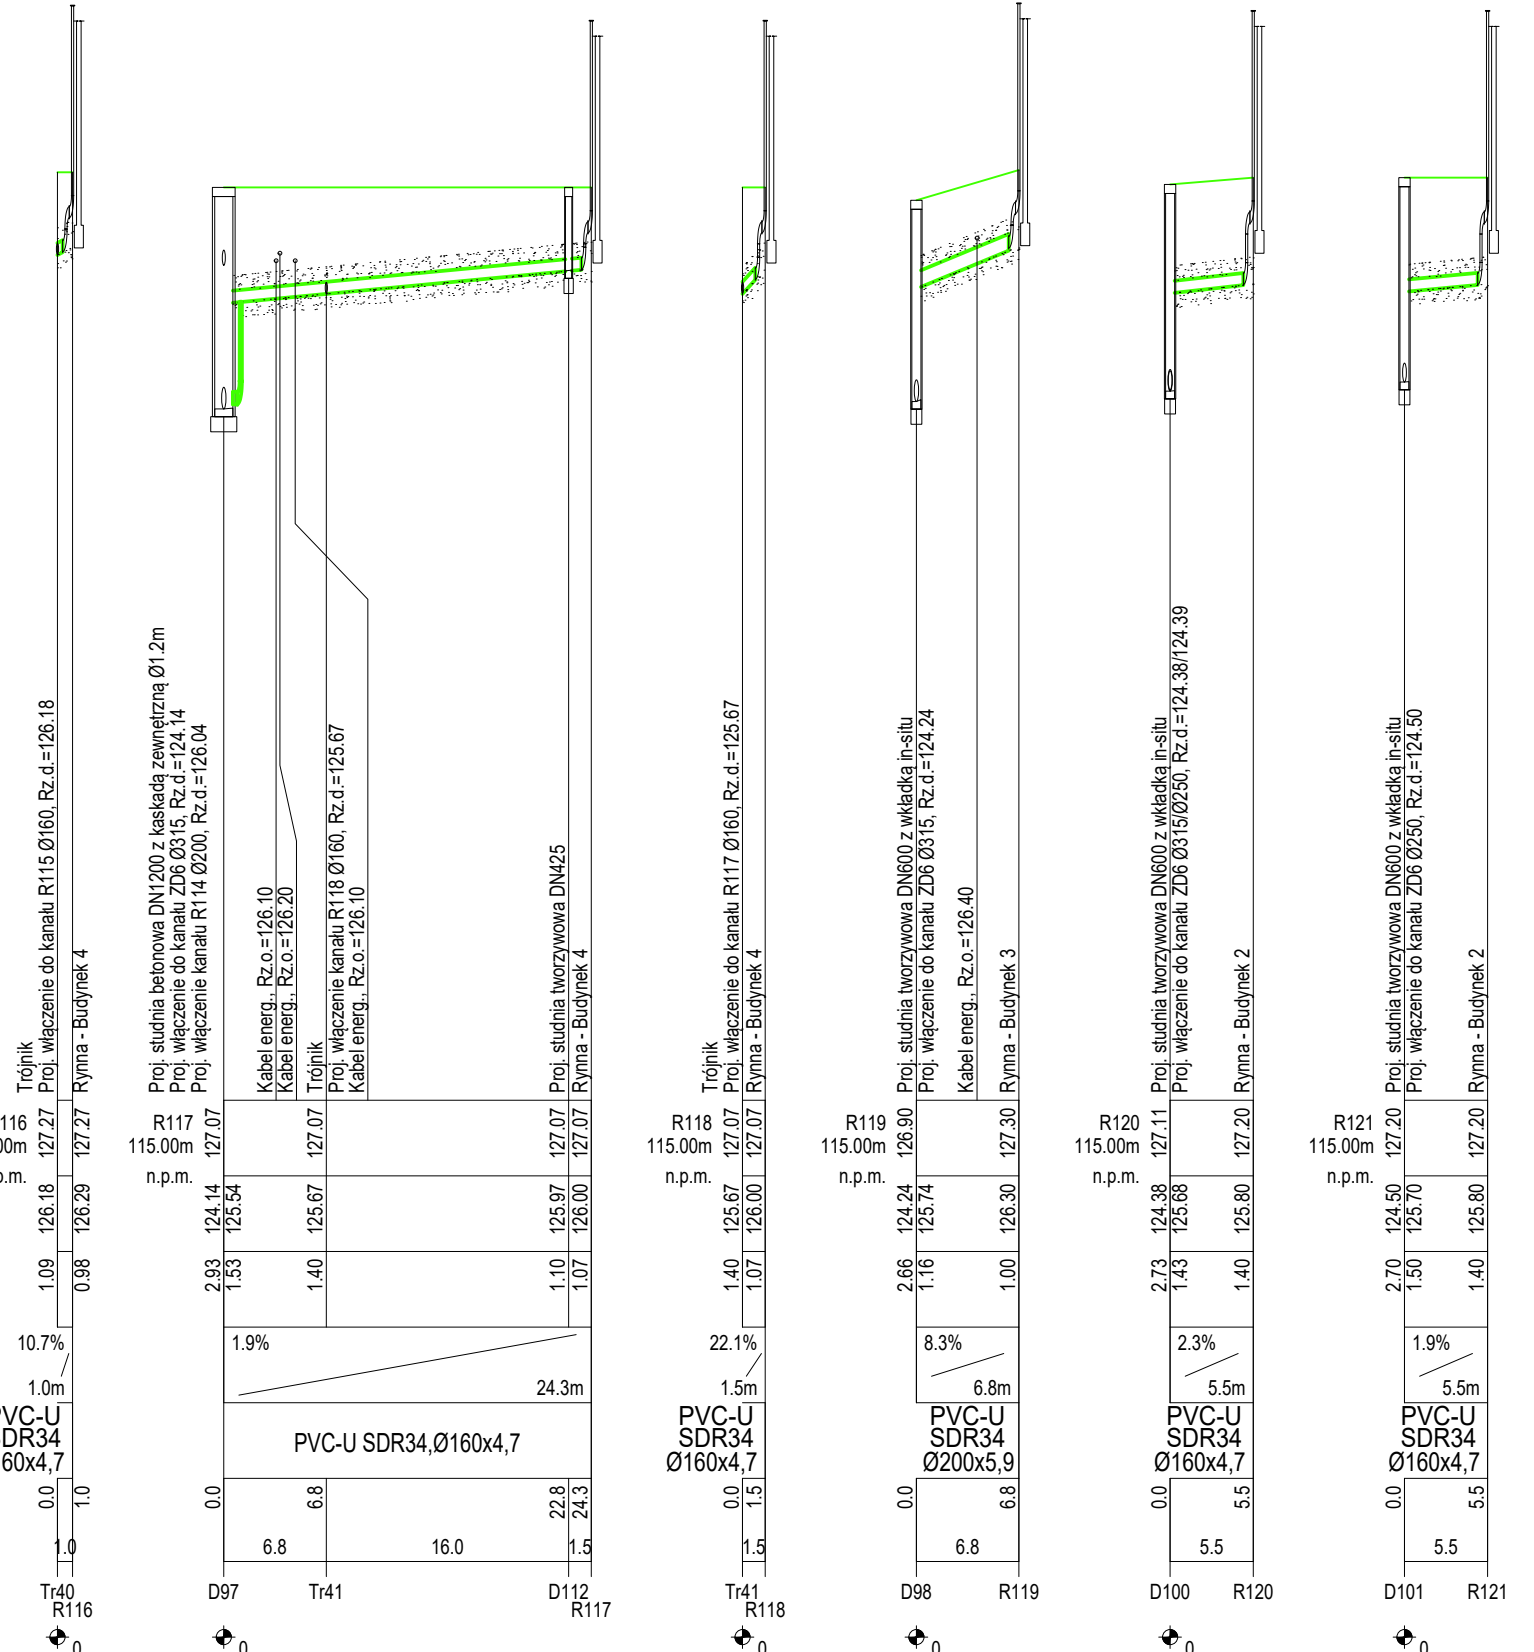
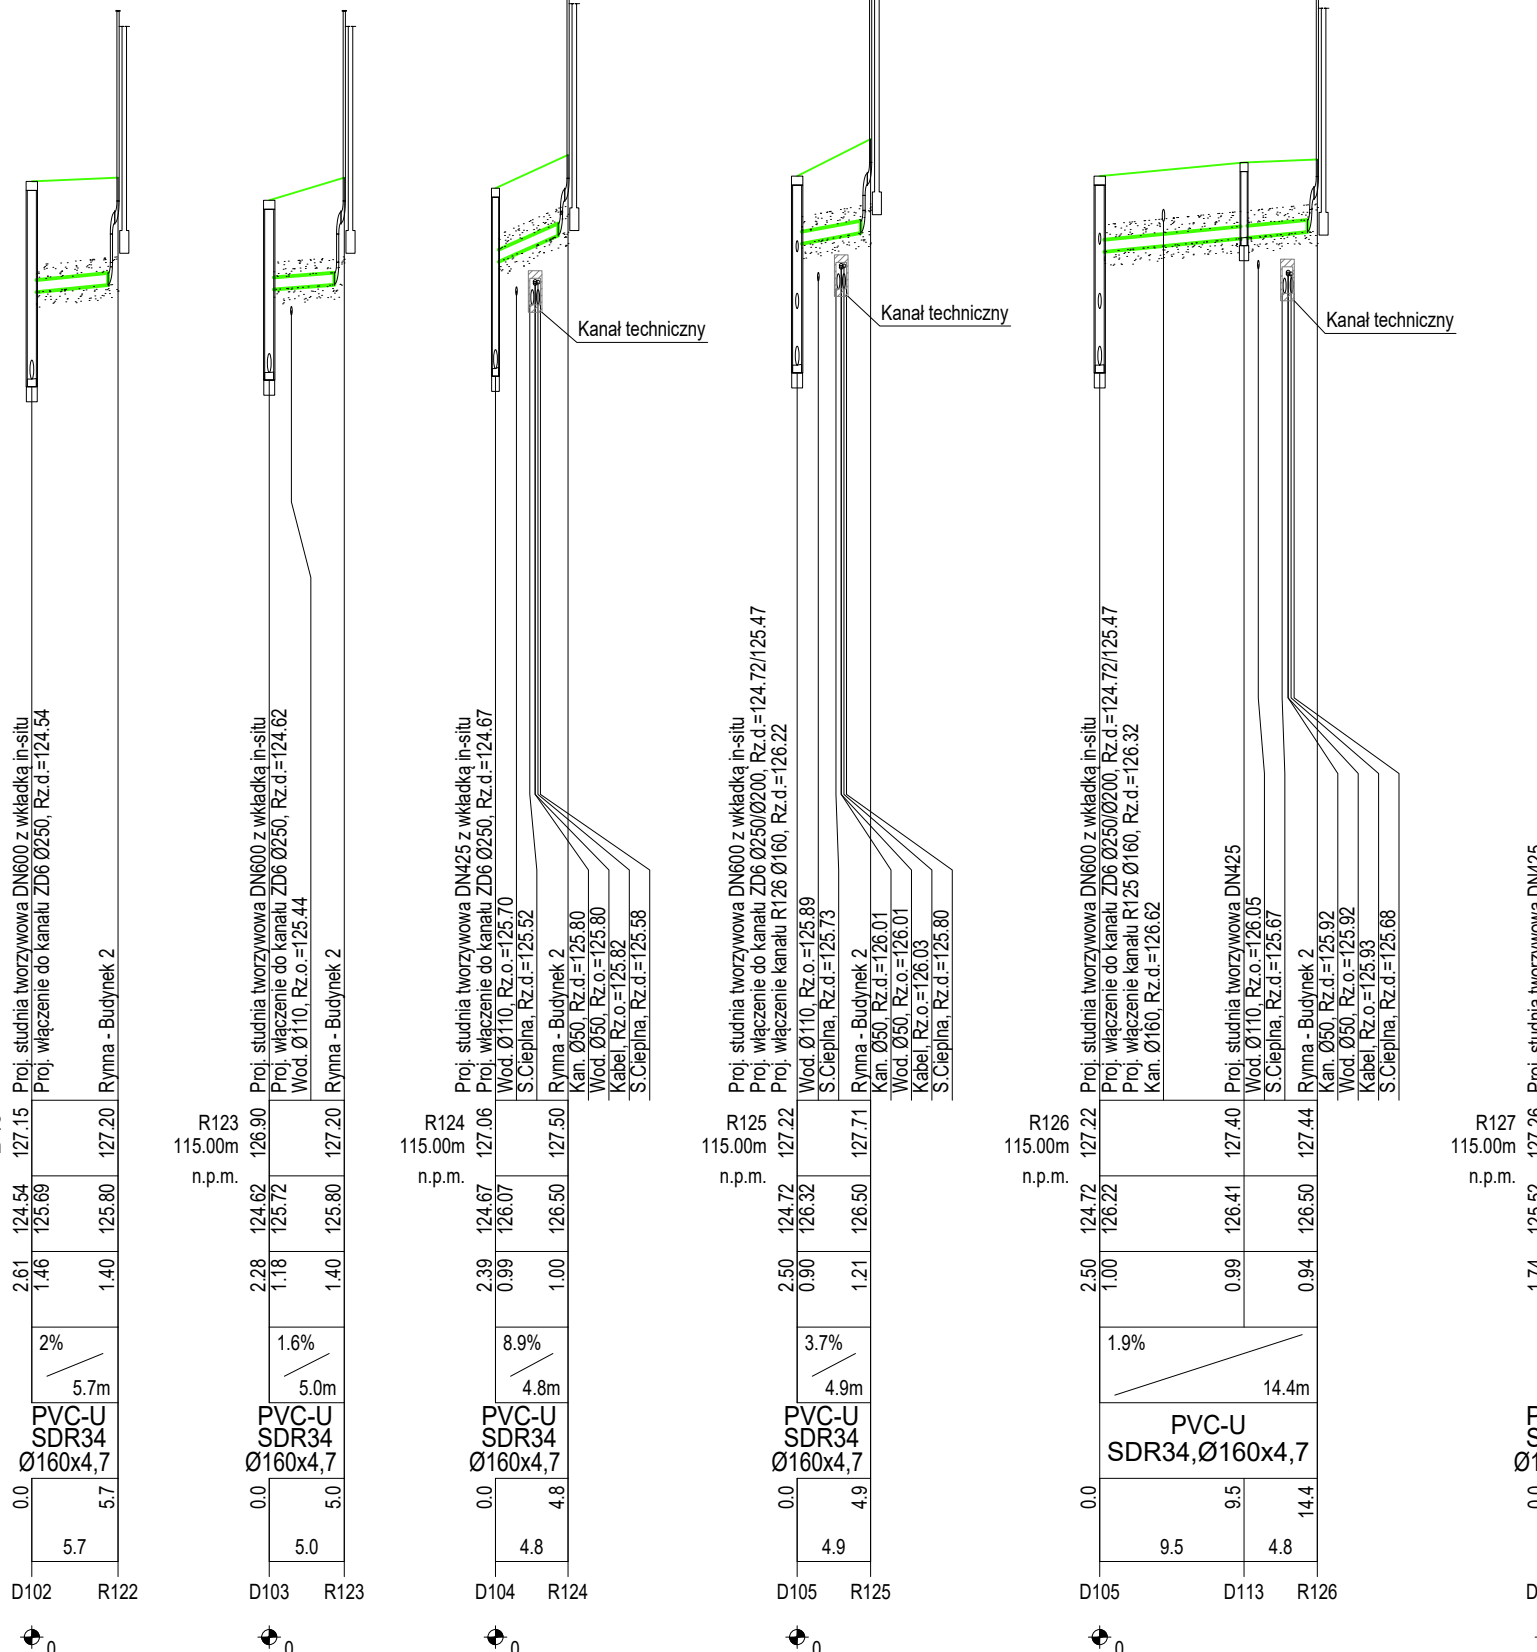
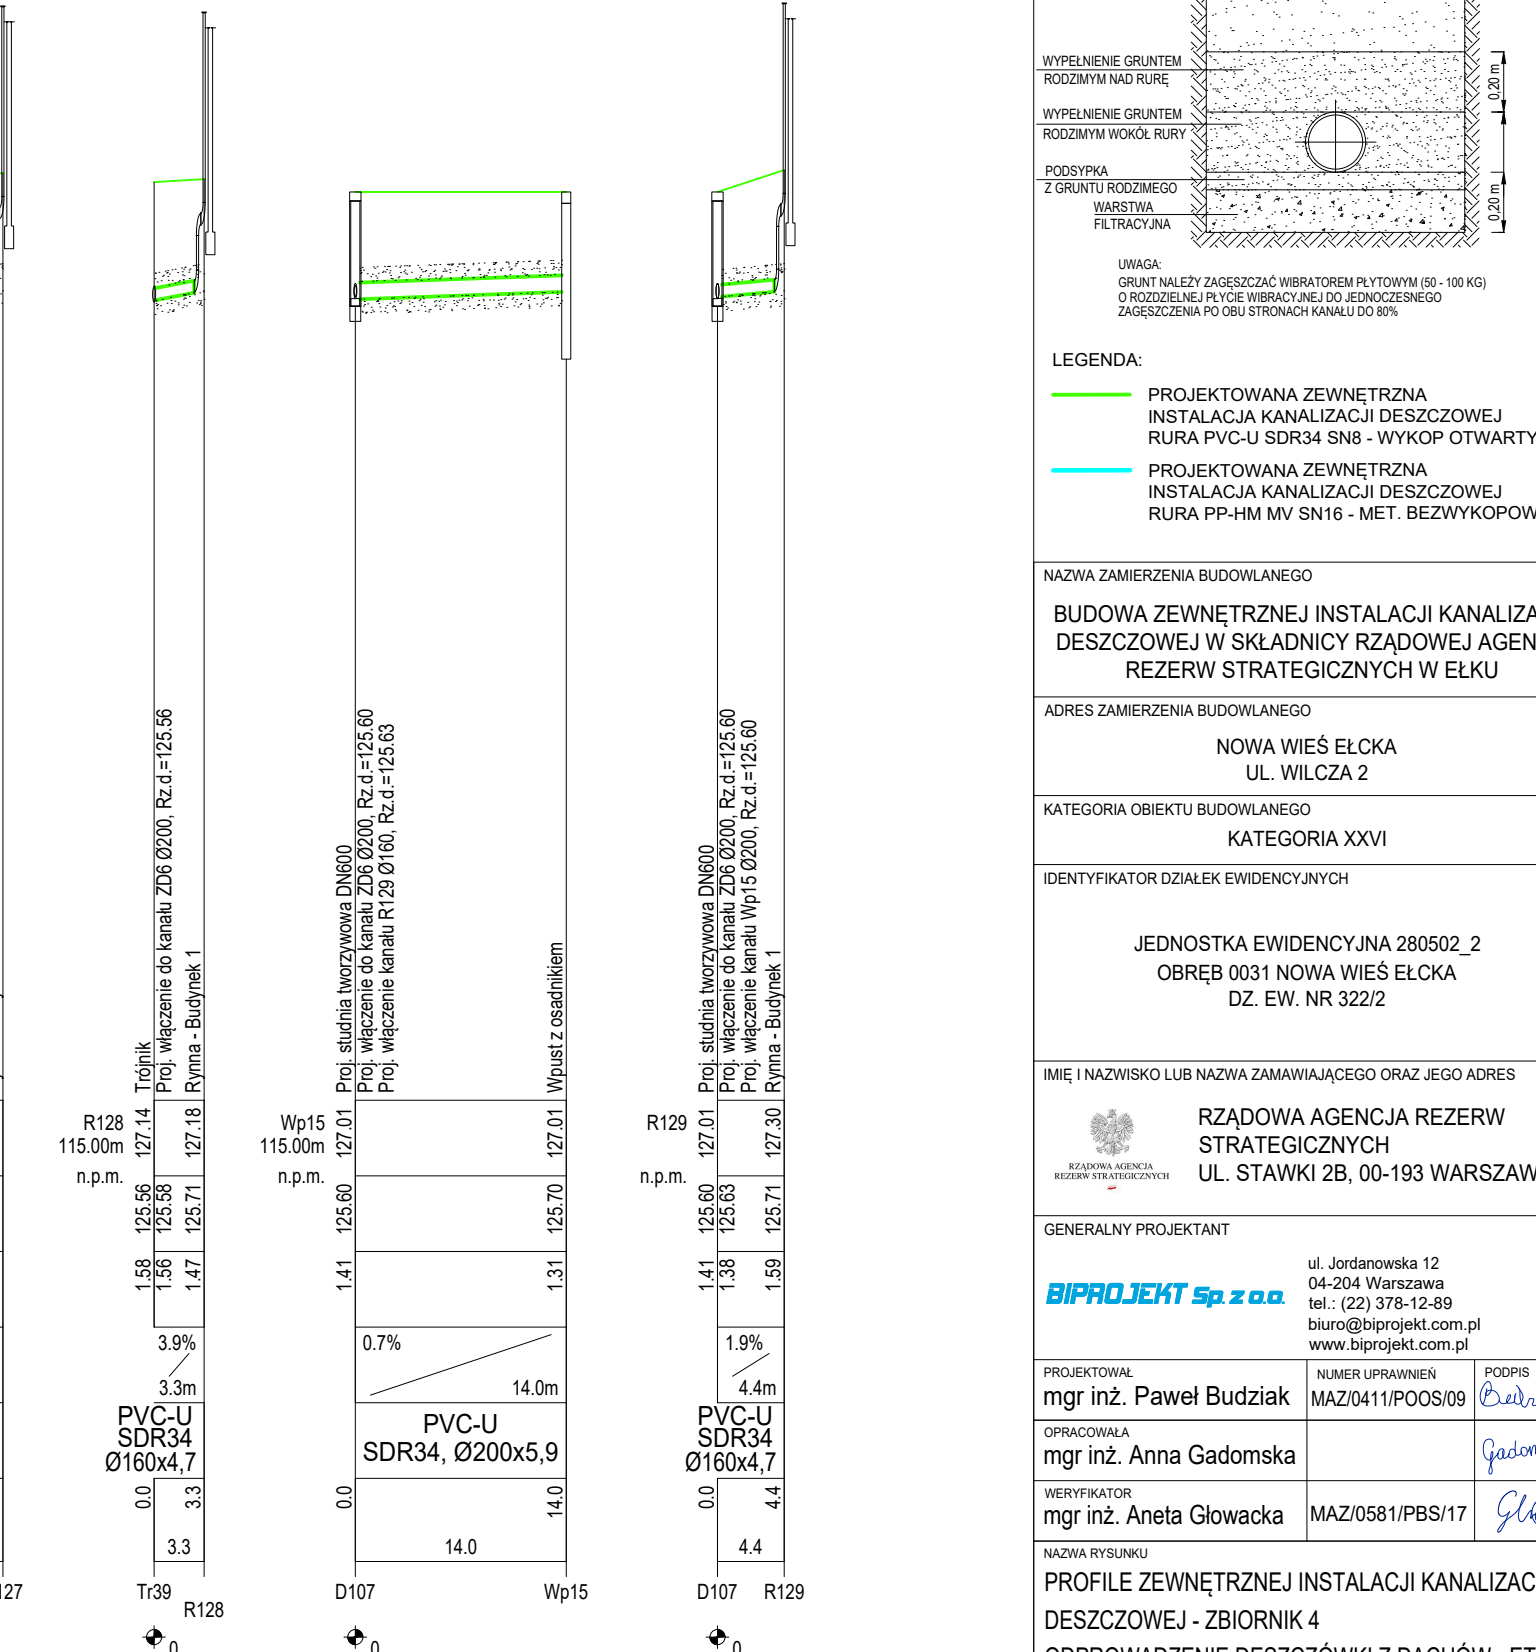


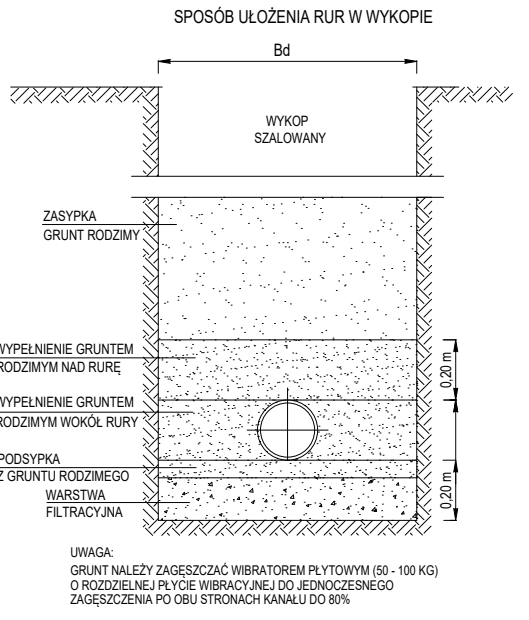

LEGENDA:

- PROJEKTOWANA ZEWNĘTRZNA INSTALACJA KANALIZACJI DESZCZOWEJ
- RURA PVC-U SDR34, SN4 - WYKOP OTWARTY
- PROJEKTOWANA ZEWNĘTRZNA INSTALACJA KANALIZACJI DESZCZOWEJ
- RURA PP-HM MV SN16 - MET. BEZWYKOPOWA

NAZWA ZAMIERZENIA BUDOWLANEGO

BUDOWA ZEWNĘTRZNEJ INSTALACJI KANALIZACJI DESZCZOWEJ W SKŁADNICY RZĄDOWEJ AGENCJI REZERW STRATEGICZNYCH W ELKU

ADRES ZAMIERZENIA BUDOWLANEGO

NOWA WIEŚ ELKA
UL. WILCZA 2

KATEGORIA OBIEKTU BUDOWLANEGO

KATEGORIA XXVI

IDENTYFIKATOR DZIAŁEK EWIDENCYJNYCH

JEDNOSTKA EWIDENCYJNA 280502_2
OBRĘB 0031 NOWA WIEŚ ELKA
DZ. EW. NR 32/22

IMIĘ I NAZWISKO LUB NAZWA ZAMAWIAJĄCEGO ORAZ JEGO ADRES

RZĄDOWA AGENCJA REZERW STRATEGICZNYCH
UL. STAWKI 2B, 00-193 WARSZAWA

GENERALNY PROJEKTANT

ul. Jordankowska 12
04-204 Warszawa
tel. (+22) 378-12-89
biuro@bipprojekt.com.pl
www.bipprojekt.com.pl

PROJEKTOWAŁ

mgr inż. Paweł Budziak

OPRACOWAŁ

mgr inż. Anna Gadowska

WERYFIKOWAŁ

mgr inż. Aneta Głowacka

NAZWA RYSUNKU

PROFIL ZEWNĘTRZNEJ INSTALACJI KANALIZACJI DESZCZOWEJ - ZBIORNIK 4

PROJEKT TECHNICZNY

ODPROWADZENIE DESZCZÓWKI Z DACHÓW - ETAP 2

SKALA

1:100/1:500

DATA

24.04.2026 r.

NR RYSUNKU

IS-05.1