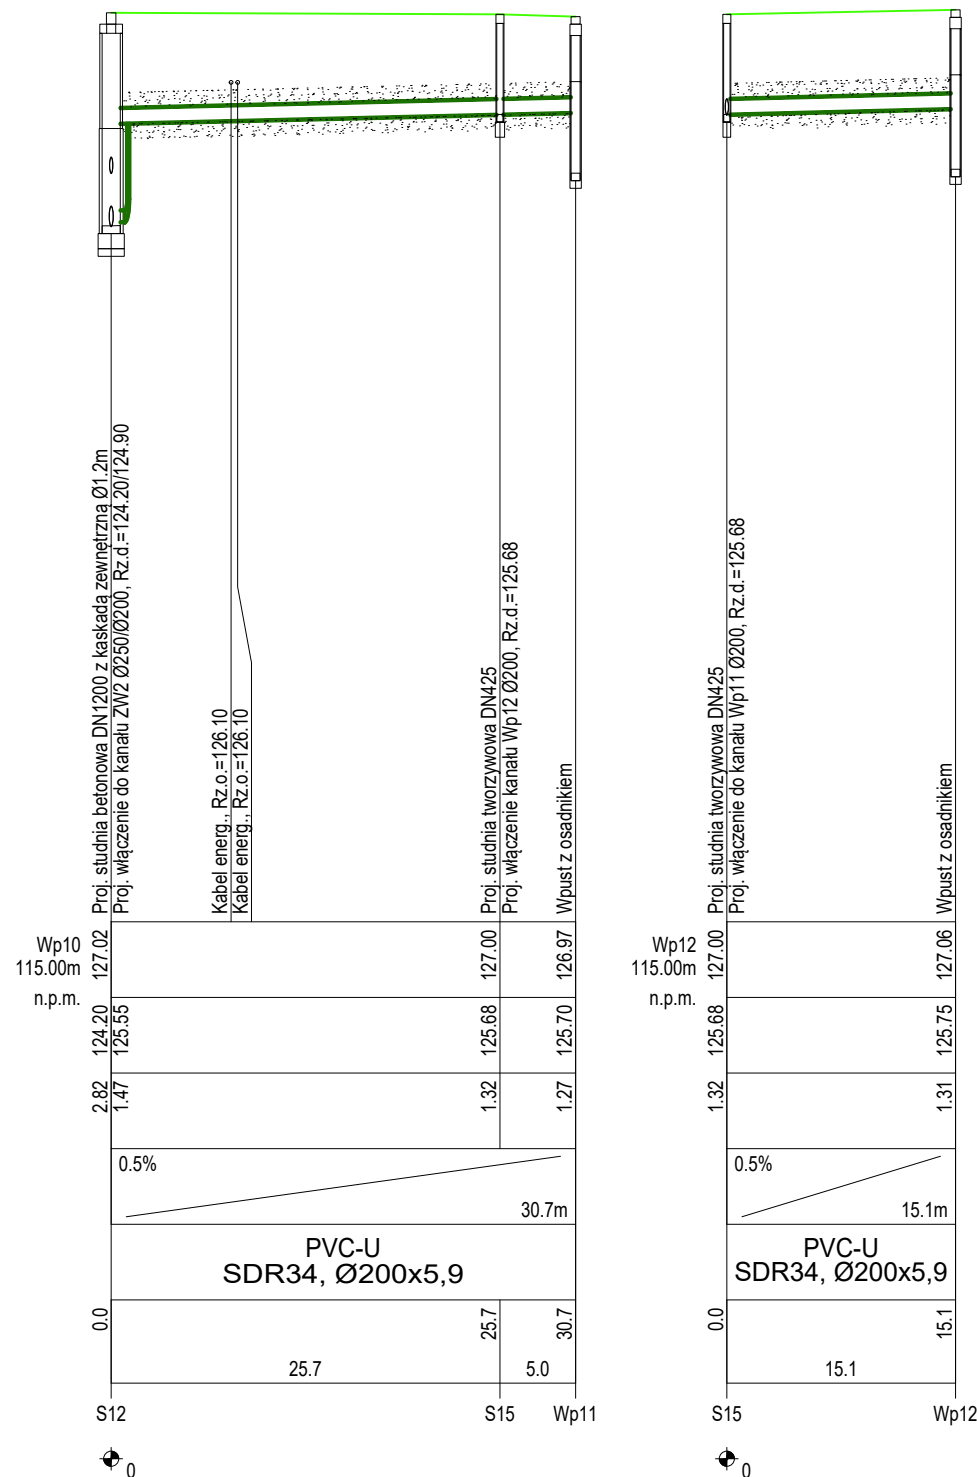


NAZWA ZAMIERZENIA BUDOWLANEGO

**BUDOWA ZEWNĘTRZNEJ INSTALACJI KANALIZACJI
DESZCZOWEJ W SKŁADNICY RZĄDOWEJ AGENCJI
REZERW STRATEGICZNYCH W EŁKU**

ADRES ZAMIERZENIA BUDOWLANEGO

NOWA WIEŚ EŁCKA
UL. WILCZA 2

KATEGORIA XXVI

JEDNOSTKA EWIDENCYJNA 280502_2
OBREB 0031 NOWA WIEŚ ELCKA
DZ. EW. NR 322/2

IMIĘ I NAZWISKO LUB NAZWA ZAMAWIAJĄCEGO ORAZ JEGO ADRES

 RZĄDOWA AGENCJA REZERW
STRATEGICZNYCH
UL. STAWKI 2B, 00-193 WARSZAWA

GENERALNY PROJEKTANT

BIPROJEKT Sp. z o.o.

ul. Jordanowska 12
04-204 Warszawa
tel.: (22) 378-12-89
biuro@biprojekt.com.pl
www.biprojekt.com.pl

PROJEKTOWAŁ mgr inż. Paweł Budziak	NUMER UPRAWNIEŃ MAZ/0411/POOS/09	PODPIS <i>Budziak</i>
OPRACOWAŁA mgr inż. Anna Gadomska		<i>Gadomska</i>
WERYFIKATOR mgr inż. Aneta Głowacka	MAZ/0581/PBS/17	<i>Głowacka</i>

PROFIL ZEWNĘTRZNEJ INSTALACJI KANALIZACJI
DESZCZOWEJ - ZBIORNIK 4
ODPROWADZENIE DESZCZÓWKI Z WPUSTÓW - ETAP 1
NAZWA PROJEKTU
PROJEKT TECHNICZNY

SKALA	1:100/1:500
NR RYSUNKU	IS-05