


ZBIORNIK RETENCYJNO-ROZSĄCZAJĄCY NR 3
WYMIAR 6,0 x 9,6 x 1,2 m POJEMNOSĆ V=66,1 m³
Skrzynki 1,2 x 0,6 x 0,6 m, Ilość skrzynek 160 szt.

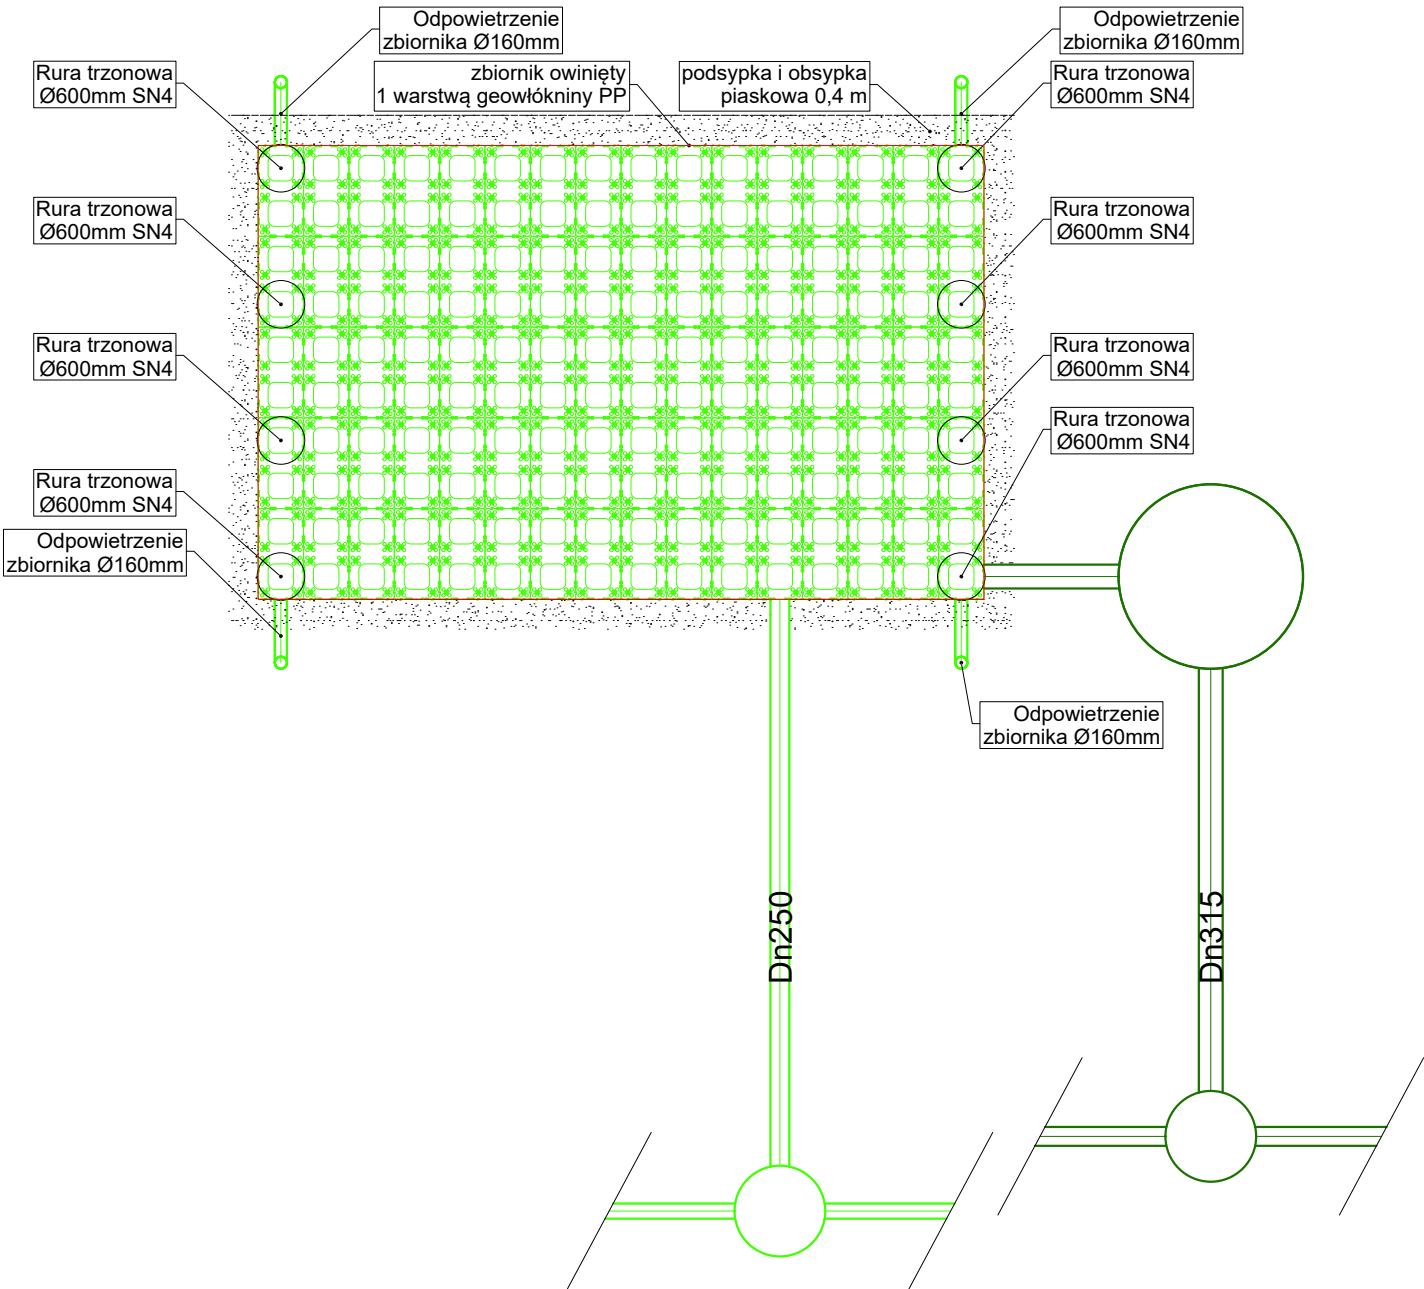

LEGENDA:	
	PROJEKTOWANE SKRZYNKI ROZSĄCZAJĄCE O WYMIARACH 1,2 x 0,6 x 0,6 m
	PROJEKTOWANA ZEWNĘTRZNA INSTALACJA KANALIZACJI DESZCZOWEJ ODPROWADZENIE WÓD DESZCZOWYCH Z DACHÓW BUDYNKÓW Z RUR PVC-U SDR34 SN8
	PROJEKTOWANA ZEWNĘTRZNA INSTALACJA KANALIZACJI DESZCZOWEJ ODPROWADZENIE WÓD DESZCZOWYCH Z WPUSTÓW DROGOWYCH Z RUR PVC-U SDR34 SN8
	1 WARSTWA GEOWŁÓKNINY PP

NAZWA ZAMIERZENIA BUDOWLANEGO		
BUDOWA ZEWNĘTRZNEJ INSTALACJI KANALIZACJI DESZCZOWEJ W SKŁADNICY RZĄDOWEJ AGENCJI REZERW STRATEGICZNYCH W ELKU		
ADRES ZAMIERZENIA BUDOWLANEGO		
NOWA WIEŚ ELCKA UL. WILCZA 2		
KATEGORIA OBIEKTU BUDOWLANEGO		
KATEGORIA XXVI		
IDENTYFIKATOR DZIAŁEK EWIDENCYJNYCH		
JEDNOSTKA EWIDENCYJNA 280502_2 OBREB 0031 NOWA WIEŚ ELCKA DZ. EW. NR 322/2		
IMIĘ I NAZWISKO LUB NAZWA ZAMAWIAJĄCEGO ORAZ JEGO ADRES		
 RZĄDOWA AGENCJA REZERW STRATEGICZNYCH UL. STAWKI 2B, 00-193 WARSZAWA		
GENERALNY PROJEKTANT		
 ul. Jordanowska 12 04-204 Warszawa tel.: (22) 378-12-89 biuro@biprojekt.com.pl www.biprojekt.com.pl		
PROJEKTOWAŁ	NUMER UPRAWNIEN	PODPIS
mgr inż. Paweł Budziak	MAZ/0411/POOS/09	
OPRACOWAŁA		
mgr inż. Anna Gadomska		
WERYFIKATOR		
mgr inż. Aneta Głowacka	MAZ/0581/PBS/17	
NAZWA RYSUNKU		
SCHEMAT ZBIORNIKA RETENCYJNO-ROZSĄCZAJĄCEGO NR 3		
ETAP 1		
FAZA PROJEKTU		
PROJEKT TECHNICZNY		
BRANŻA	SKALA	
SANITARNA	1:100	
DATA	NR RYSUNKU	
24.04.2026 r.	IS-08	