


STUDZIENKA DN1200 Z KASKADĄ ZEWNĘTRZNĄ

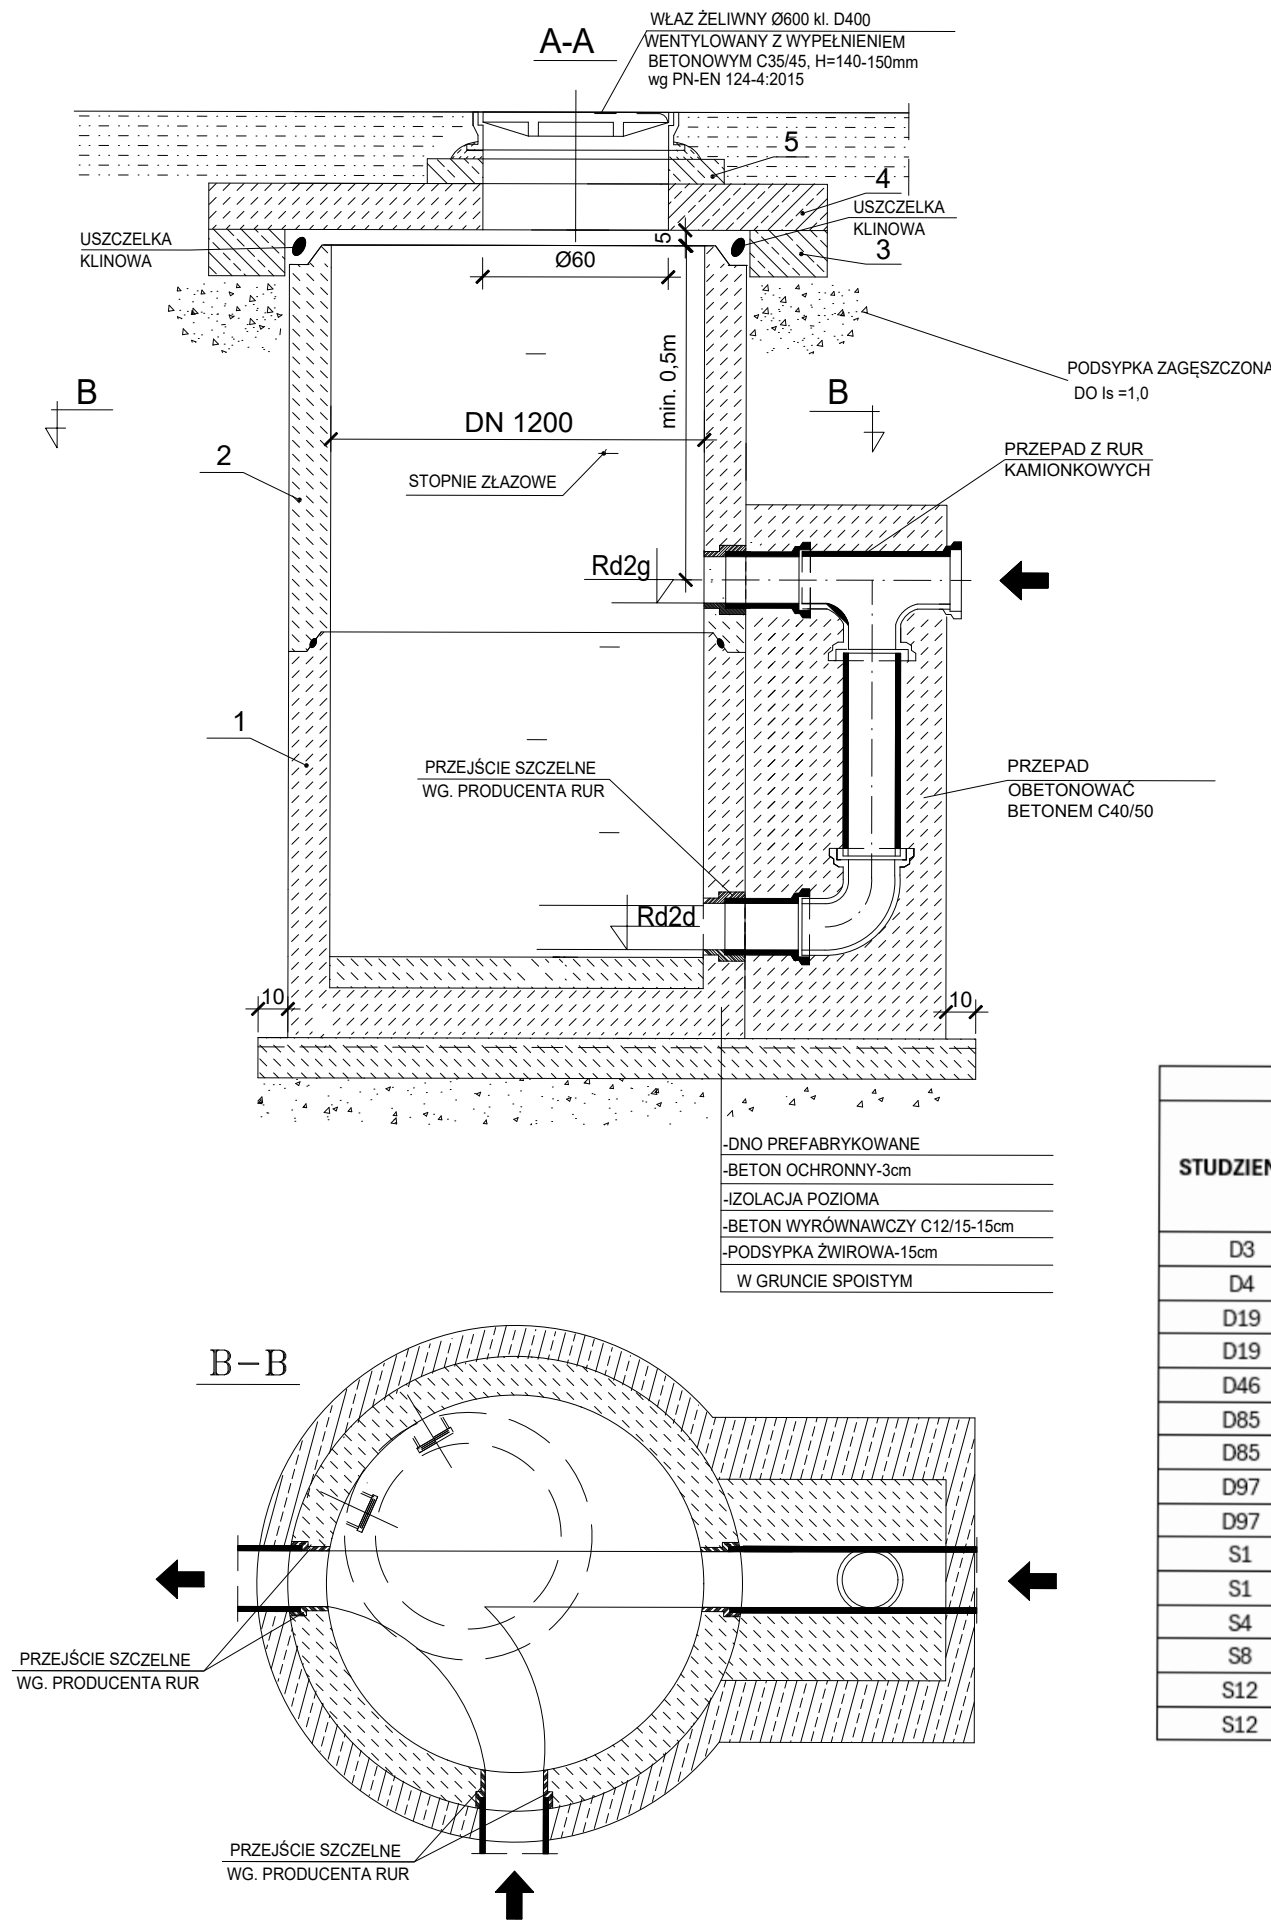

PREFABRYKATY WG PN-EN 1917:2004:

1. DENNICZKA Z FABRYCZNĄ KINETĄ - DN 1200, H=700-1100
2. KĄG BETONOWY - DN 1200, H=250;500;750;1000
3. PIERŚCIEŃ ODCIĄŻAJĄCY - DN 1200, H=min.150
4. POKRYWA NA PIERŚCIEŃ ODCIĄŻAJĄCY - DN 1200, H=220
5. PIERŚCIEŃ DO REGULACJI BET. I TWORZ. - DN600, H=10-100

UWAGA:

- 1.PRZEJŚCIA PRZEWODÓW PRZEZ ŚCIANY WYKONAĆ JAKO SZCZELNE DEDYKOWANE DLA DANYCH RUR KANALIZACYJNYCH WG. PRODUCENTA RUR
- 2.TABELĘ ZBIORCZĄ NALEŻY ZWERYFIKOWAĆ PRZED ZAMÓWIENIEM STUDZIENEK.
- 3.LOKALIZACJA WŁAZÓW KANALIZACYJNYCH WG PLANU SYTUACYJNEGO

ZESTAWIENIE PRZEPADÓW ZEWNĘTRZNYCH				
STUDZIENKA	ŚREDNICA PRZEPADU DN [mm]	RZĘDNA WŁOTU KANAŁU GÓRNEGO Rd2g [m]	RZĘDNA PRZEPADU DOLNEGO Rd2d [m]	RÓŻNICA WYSOKOŚCI [m]
D3	200	125,21	124,11	1,10
D4	200	125,28	124,18	1,10
D19	200	125,27	124,57	0,70
D19	200	125,27	124,57	0,70
D46	200	124,43	123,23	1,20
D85	200	124,15	123,35	0,80
D85	200	124,40	123,35	1,05
D97	200	126,04	124,14	1,90
D97	160	125,54	124,14	1,40
S1	250	124,16	123,33	0,83
S1	250	124,13	123,33	0,80
S4	200	125,42	124,42	1,00
S8	200	125,21	124,21	1,00
S12	200	124,90	124,20	0,70
S12	200	125,55	124,20	1,35

ZAŁĄCZNIK 3 - SCHEMAT STUDNI DN1200 Z KASKADĄ ZEWNĘTRZNĄ