


SCHEMAT WPUSTU
ULICZNEGO DN500

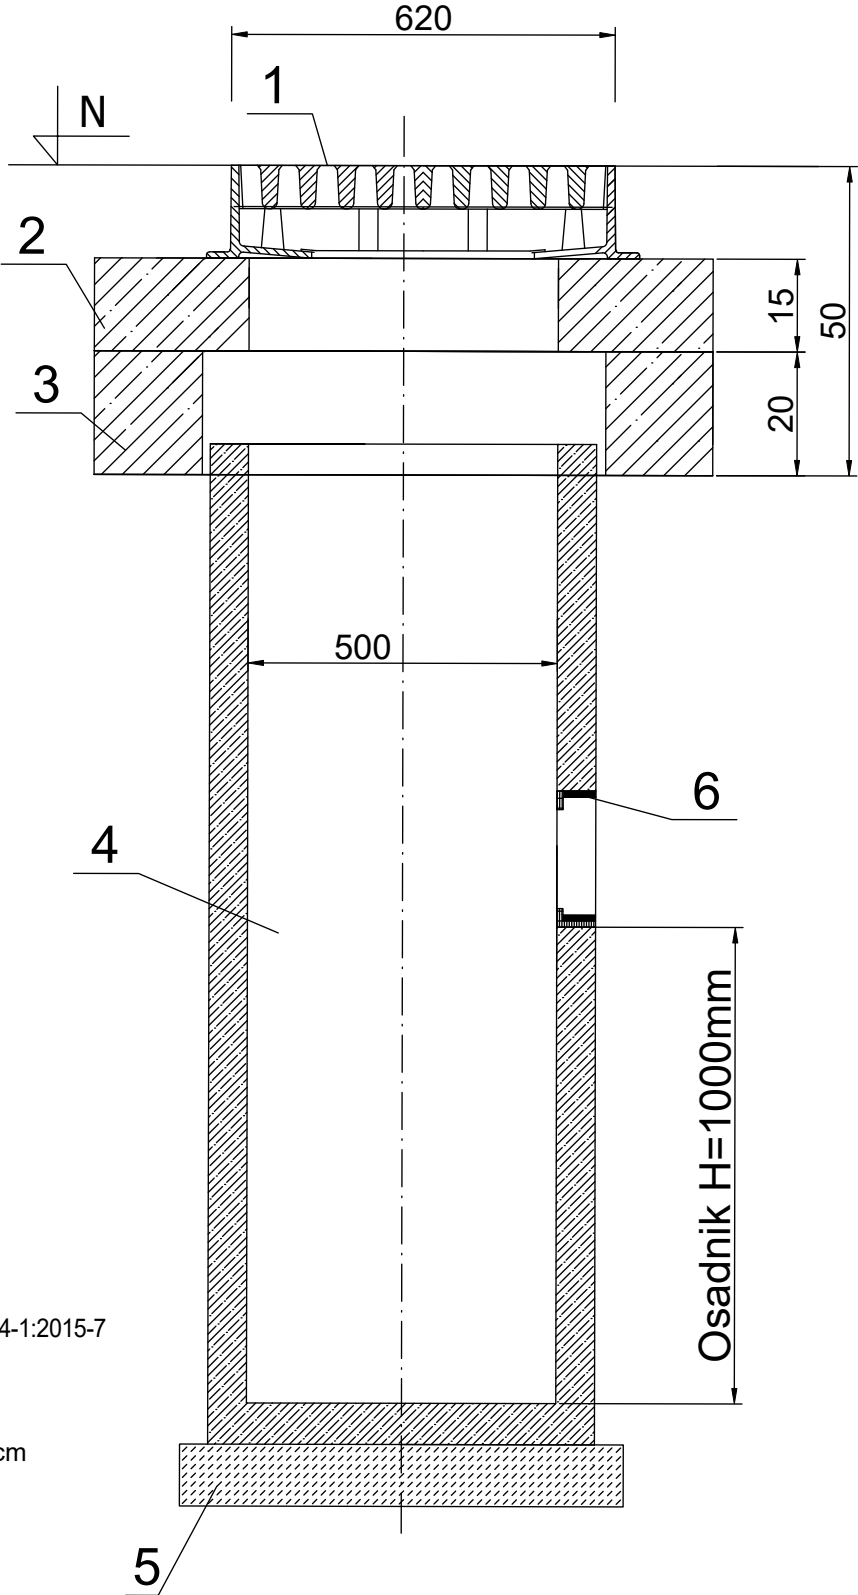

- 1 Wpust deszczowy 620x420, kl. D400 wg PN EN 124-1:2015-7
- 2 Płyta utrzymująca DN500 - 970x500
- 3 Pierścień odciążający - 970x670
- 4 Studzienka wpustowa niewłazowa DN500
- 5 Podbudowa z betonu C12/15 o grubości 10cm
- 6 Przejście szczelne do rur PVC SN8 Ø200