


Widok elewacji północnej i południowej

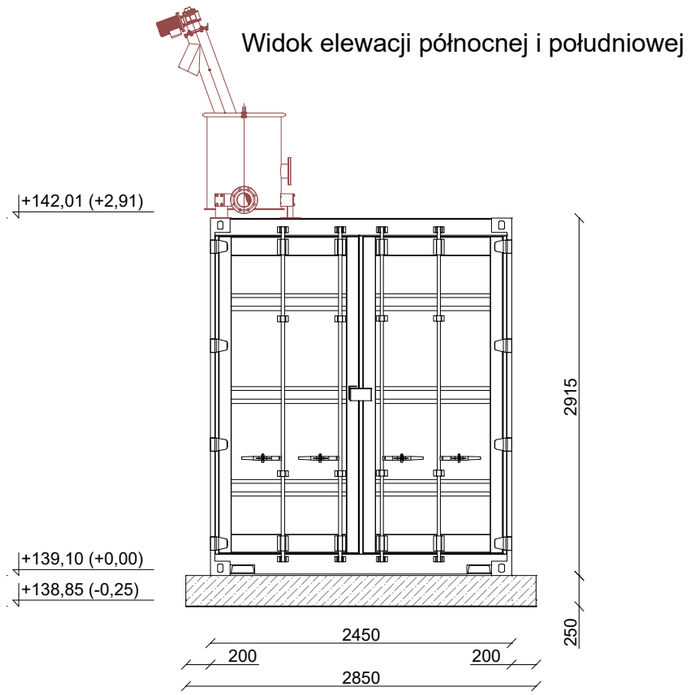

Widok elewacji wschodniej i zachodniej

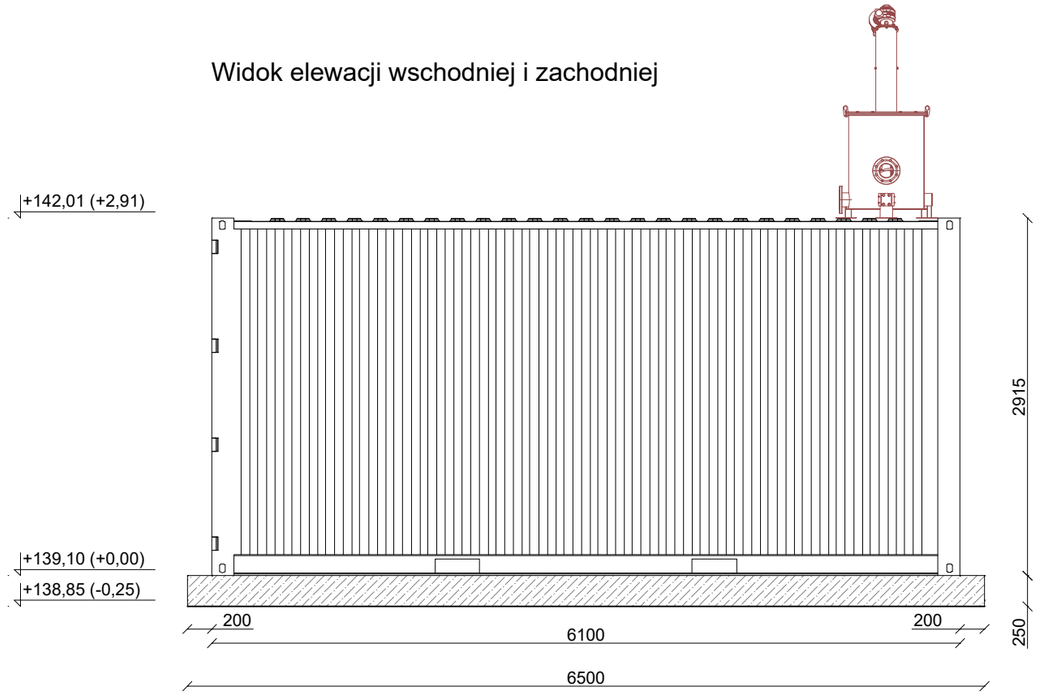

Rzut oczyszczalni ścieków

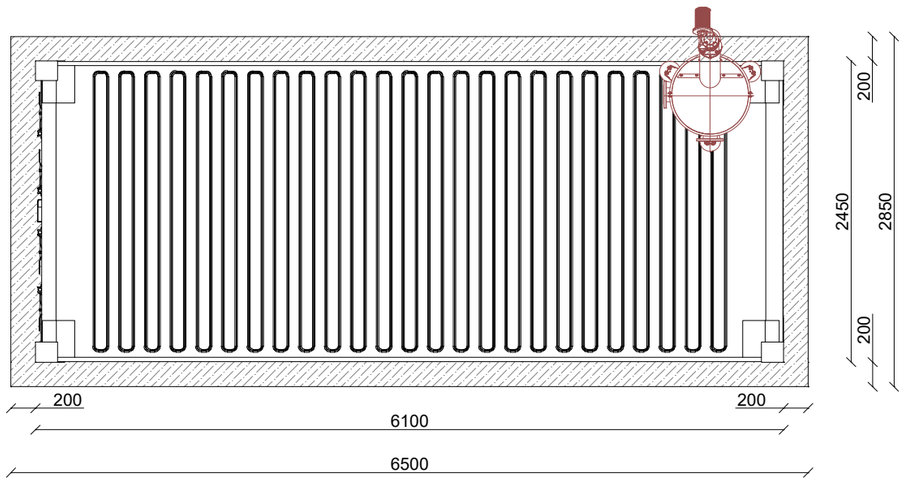

UWAGA:

1. Przed przystąpieniem do robót budowlanych zweryfikować wszystkie wymiary i rzędne w naturze
2. Przed przystąpieniem do montażu oczyszczalni ścieków zweryfikować wypoziomowanie płyty fundamentowej
3. Prace montażowe oczyszczalni ścieków prowadzić po uzyskaniu przez płytę fundamentową pełnej wytrzymałości
4. W trakcie montażu zweryfikować rozstaw zbiorników i elementów wewnątrz oczyszczalni ścieków
5. Przed przystąpieniem do prób rozruchowych zweryfikować szczelność połączeń i zbiorników
6. Rysunek należy rozpatrywać łącznie z częścią opisową i pozostałymi opracowaniami
7. Wszystkie wymiary liniowe na rysunku podano w milimetrach, o ile nie zaznaczono inaczej. Wymiary wysokościowe i rzędne podano w metrach.
6. Średnice rurociągów oznaczono jako DN (średnica nominalna). Dokładne grubości ścianek i materiał instalacji przyłączeniowych przyjąć zgodnie ze specyfikacją technologiczną
7. Rysunek technologiczny należy rozpatrywać łącznie z rysunkami branży konstrukcyjno-budowlanej, elektrycznej oraz dokumentacją DTR
8. Wszelkie zmiany uzgodnić z Projektantem

Inwestor	**Powiatowy Środowiskowy Dom Samopomocy w Łaźniach 16-030 Supraśl, Łaźnie 23**		
Nazwa zadania	**Budowa oczyszczalni ścieków dla Powiatowego Środowiskowego Domu Samopomocy w Łaźniach**		
Kategoria obiektu	**XXX**		
Adres inwestycji	**16-030 Supraśl, Łaźnie 23, działka nr ewidencyjny 94**		
Nazwa rysunku	Rzut i widoki elewacji oczyszczalni ścieków		
Nr rysunku	PAB_01	Skala 1:50	Stadium: Projekt Architektoniczno-Budowlany
Autorzy i funkcja	Imię, nazwisko i nr uprawnień	Branża	Podpis
Projektant	dr inż. Piotr Ofman, PDL/0184/PBS/25	sanitarna/technologia	
Projektant	mgr inż. Bogdan Grajewski, BL/56/90	konstrukcyjna	