
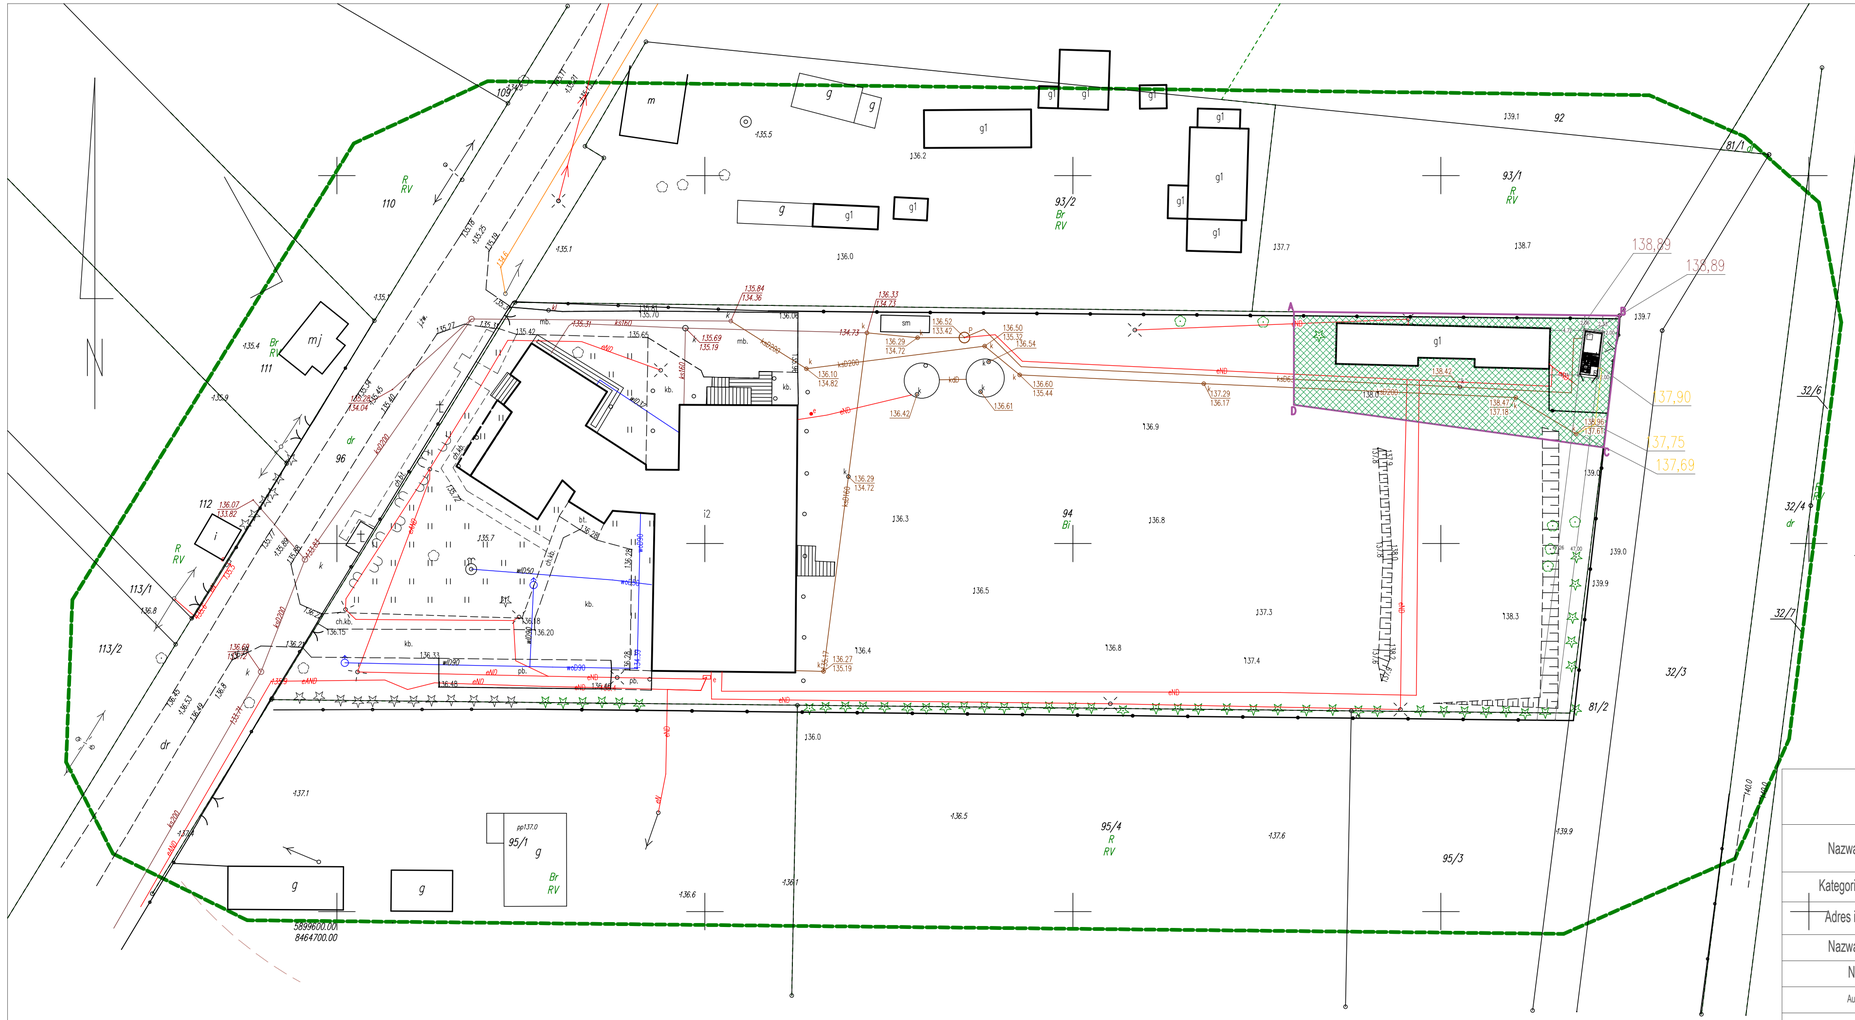


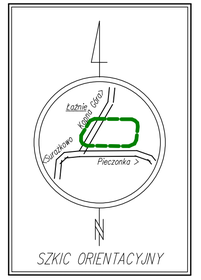

5899700.00
8464950.00

Bilans terenu- działka 94		
Wyszczególnienie	[m²]	[%]
Całkowita powierzchnia terenu	8859,00	100,00
Powierzchnia zabudowy istniejących obiektów	1231,88	13,91
Powierzchnia zabudowy projektowanych obiektów	18,55	0,21
Powierzchnia terenu utwardzonego	694,38	7,84
Powierzchnia biologicznie czynna	6932,74	78,26
Powierzchnia biologicznie czynna po realizacji	6914,19	78,05

Bilans terenu- granica opracowania ABCD		
Wyszczególnienie	[m²]	[%]
Całkowita powierzchnia terenu	663,45	100,00
Powierzchnia zabudowy istniejących obiektów	151,84	22,89
Powierzchnia zabudowy projektowanych obiektów	18,55	2,80
Powierzchnia terenu utwardzonego	0,00	0,00
Powierzchnia biologicznie czynna	967,88	77,11
Powierzchnia biologicznie czynna po realizacji	949,33	74,32

Rurociągi i elementy układu ścieków surowych
Rurociągi i elementy układu ścieków oczyszczonych

Inwestor	**Powiatowy Środowiskowy Dom Samopomocy w Łaźniach** **16-030 Supraśl, Łaźnie 23**		
Nazwa zadania	**Budowa oczyszczalni ścieków dla Powiatowego Środowiskowego Domu Samopomocy w Łaźniach**		
Kategoria obiektu	**XXX**		
Adres inwestycji	**16-030 Supraśl, Łaźnie 23, działka nr ewidencyjny 94**		
Nazwa rysunku	Plan sytuacyjny		
Nr rysunku	PT_01	Skala 1:500	Stadium: Projekt Techniczny
Autorzy i funkcja	Imię, nazwisko i nr uprawnień	Branża	Podpis
Projektant	dr inż. Piotr Ofman, PDL/0184/PBS/25	sanitarna/technologia	
Projektant	mgr inż. Bogdan Grajewski, BL/56/90	konstrukcyjna	