



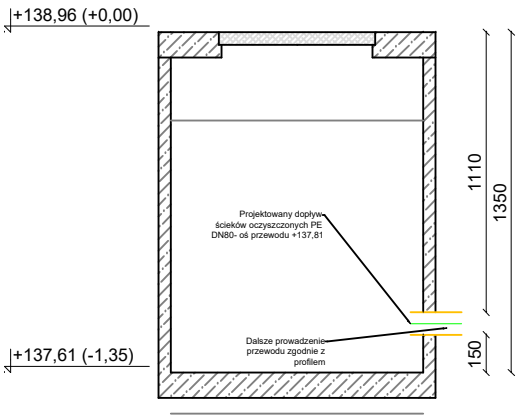

UWAGA:

1. Przed przystąpieniem do robót budowlanych zweryfikować wszystkie wymiary i rzędne w naturze
2. Włączenie projektowanego przewodu ścieków oczyszczonych do studni wykonać jako przejście szczelne
3. Istniejący przewód ścieków oczyszczonych zaślepić pianobetonem
4. Rysunek należy rozpatrywać łącznie z częścią opisową i pozostałymi opracowaniami
5. Wszystkie wymiary liniowe na rysunku podano w milimetrach, o ile nie zaznaczono inaczej. Wymiary wysokościowe i rzędne podano w metrach.
6. Średnice rurociągów oznaczono jako DN (średnica nominalna). Dokładne grubości ścianek i materiał instalacji przyłączeniowych przyjąć zgodnie ze specyfikacją technologiczną
7. Rysunek technologiczny należy rozpatrywać łącznie z rysunkami branży konstrukcyjno-budowlanej, elektrycznej oraz dokumentacją DTR
8. Wszelkie zmiany uzgodnić z Projektantem

	Rurociągi i elementy układu ścieków oczyszczonych
	Rurociągi i elementy do likwidacji
	Rurociągi i elementy istniejące

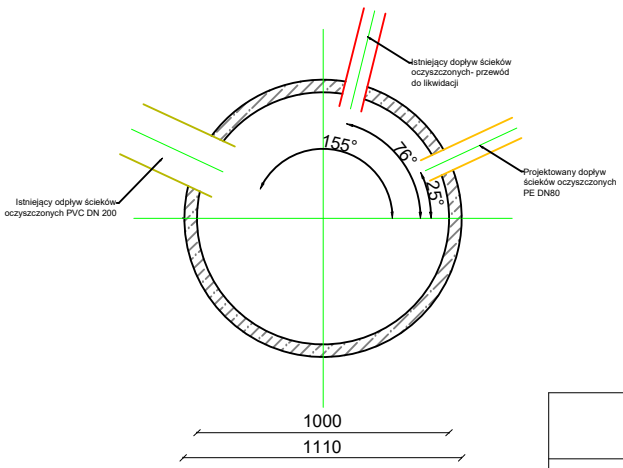

Inwestor	**Powiatowy Środowiskowy Dom Samopomocy w Łaźniach 16-030 Supraśl, Łaźnie 23**			
Nazwa zadania	**Budowa oczyszczalni ścieków dla Powiatowego Środowiskowego Domu Samopomocy w Łaźniach**			
Kategoria obiektu	**XXX**			
Adres inwestycji	**16-030 Supraśl, Łaźnie 23, działka nr ewidencyjny 94**			
Nazwa rysunku	Rzut i przekrój studni ścieków oczyszczonych			
Nr rysunku	PT_04	Skala 1:30	Stadium: Projekt Techniczny	
Autorzy i funkcja	Imię, nazwisko i nr uprawnień		Branża	Podpis
Projektant	dr inż. Piotr Ofman, PDL/0184/PBS/25		sanitarna/technologia	