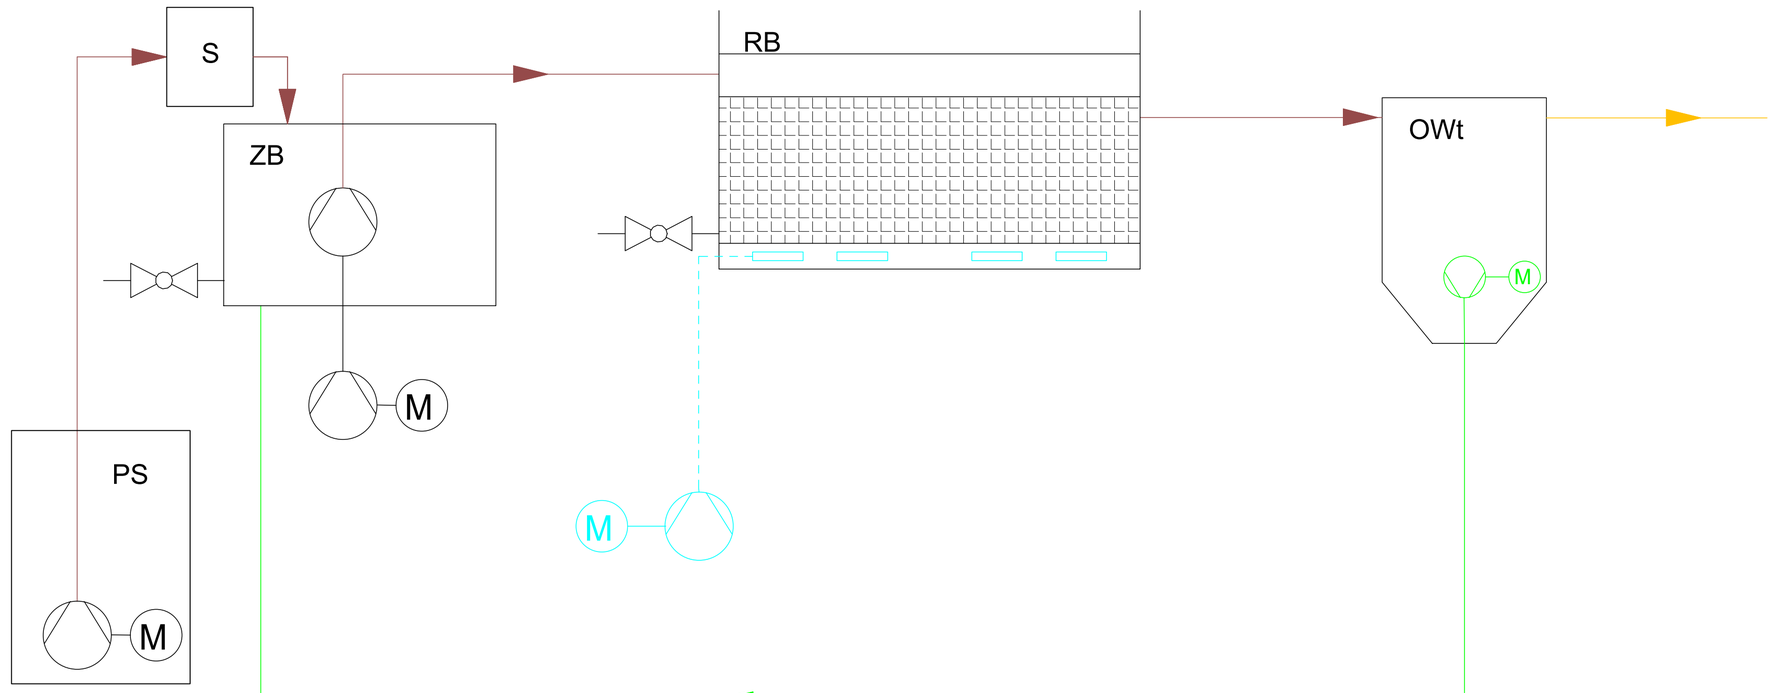


Dopływ ścieków surowych
Q_d= 15,0 m^3/d
Q_h= 1,5 m^3/h

M	Pompa z silnikiem elektrycznym
	Armatura odcinająca sterowana manualnie

	Rurociągi i elementy układu ścieków surowych
	Rurociągi i elementy układu ścieków oczyszczonych
	Rurociągi i elementy układu napowietrzania
	Rurociągi i elementy układu recyrkulacji zewnętrznej

Legenda	
PS	Przepompownia ścieków surowych
S	Sito ślimakowe
ZB	Zbiornik retencyjny (moduł retencyjny)
RB	Reaktor biologiczny (moduł biologiczny)
OWt	Osadnik wtórny (moduł separacyjny)

Inwestor	**Powiatowy Środowiskowy Dom Samopomocy w Łaźniach 16-030 Supraśl, Łaźnie 23**			
Nazwa zadania	**Budowa oczyszczalni ścieków dla Powiatowego Środowiskowego Domu Samopomocy w Łaźniach**			
Kategoria obiektu	**XXX**			
Adres inwestycji	**16-030 Supraśl, Łaźnie 23, działka nr ewidencyjny 94**			
Nazwa rysunku	Schemat technologiczny			
Nr rysunku	PT_07	Skala b/s	Stadium: Projekt Techniczny	
Autorzy i funkcja	Imię, nazwisko i nr uprawnień		Branża	Podpis
Projektant	dr inż. Piotr Ofman, PDL/0184/PBS/25		sanitarna/technologia	