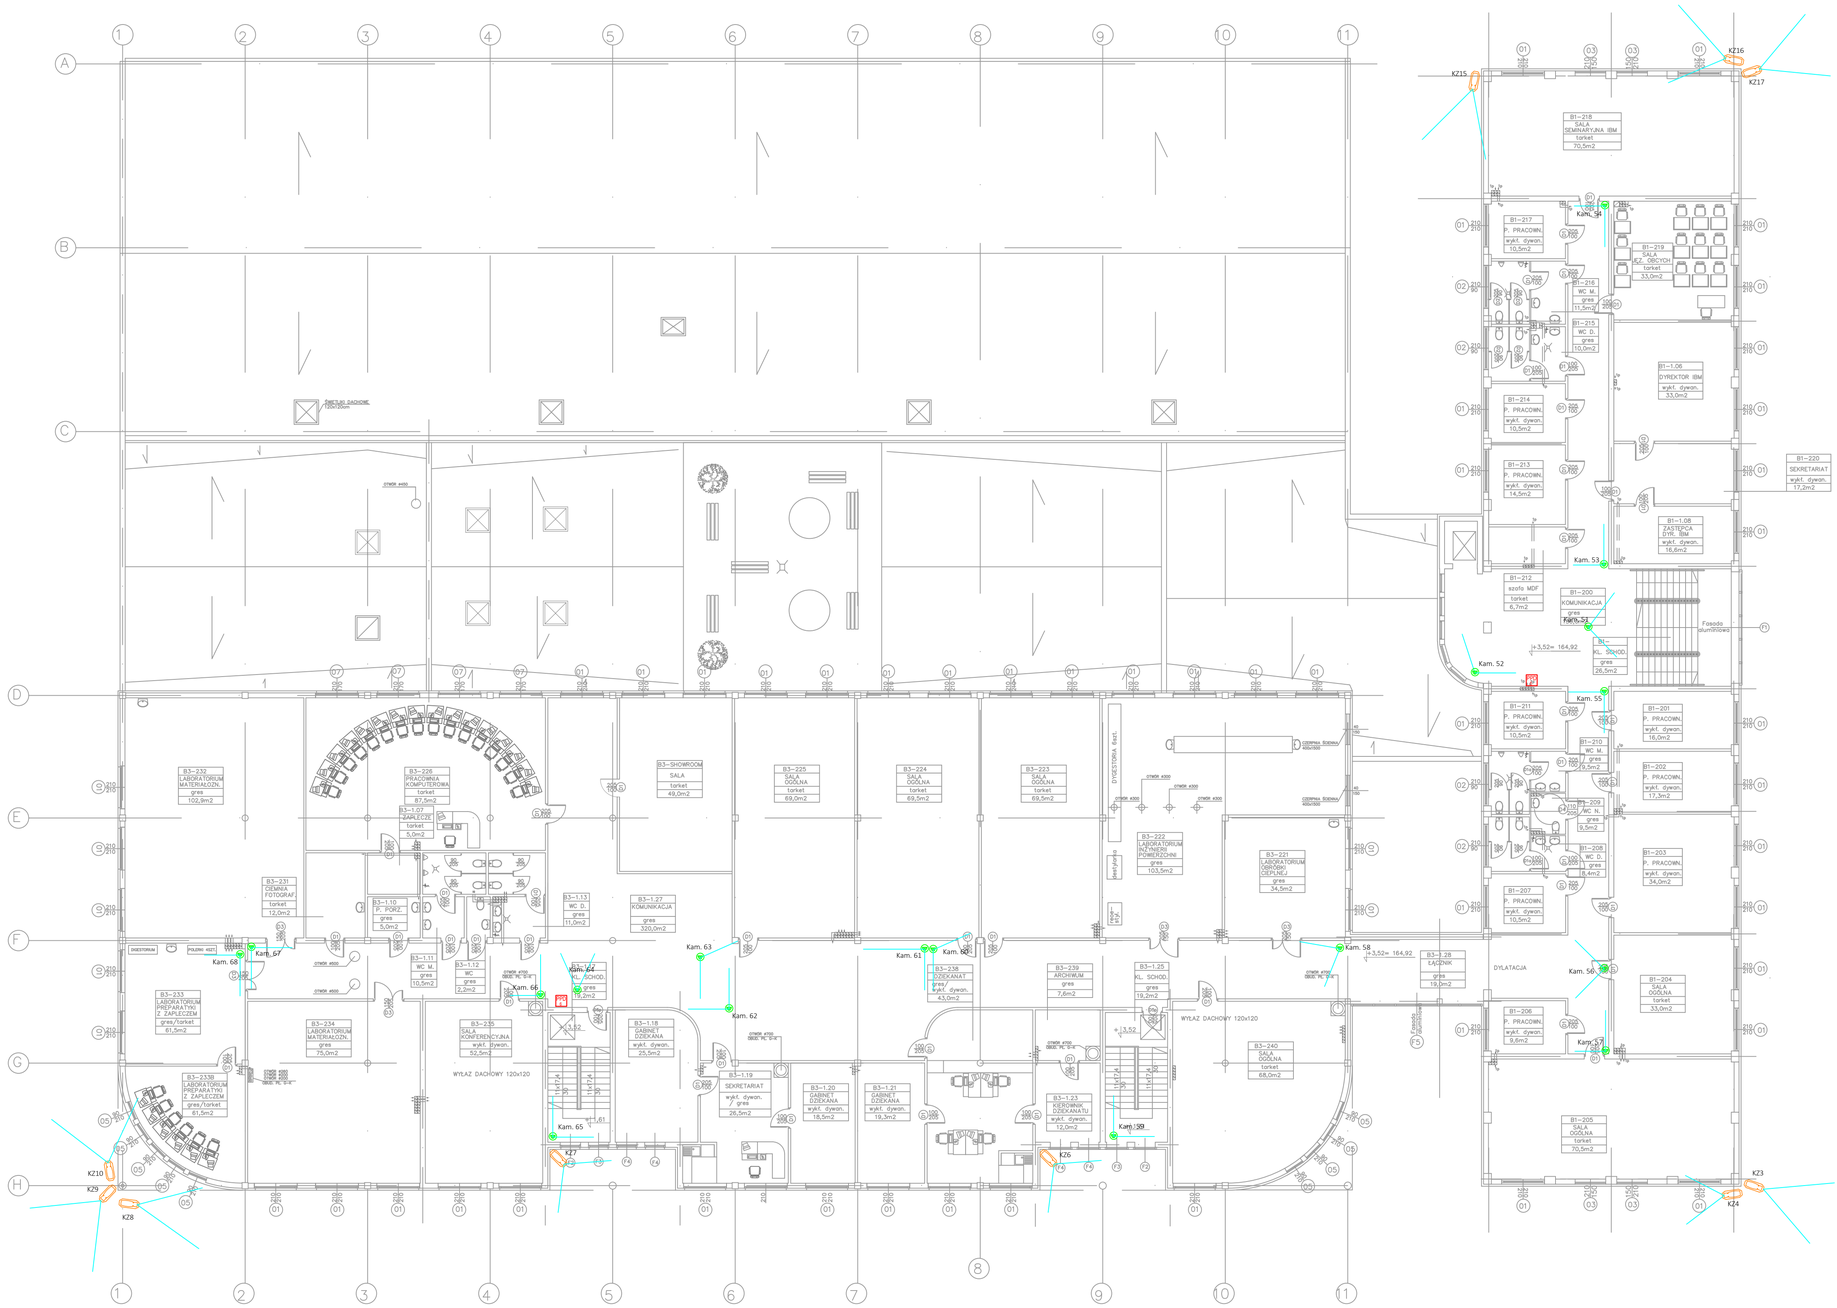


Oznaczenia:

GPD	Główny punkt dystrybucyjny - GPD
PPD	Pośredni punkt Dystrybucyjny - PPD
W	Projektowana kamera wewnętrzna monitoringu 5Mpx
	Projektowana kamera zewnętrzna 5 Mpx IP 65
	Projektowana kamera zewnętrzna 3 obiektywowa Moduł stałopozycyjny/ panoramiczny 2 x 6 Mpx Moduł PTZ 4 Mpx IP 65
	Zakres strefy dozorowej

Ochrona od porażeń
Samoczynne wyłączenie zasilania
Układ sieci TN–C–S

Temat opracowania:

SYSTEM SYGNALIZACJI WŁAMANIA I NAPADU ORAZ SYSTEMU MONITORINGU WIZYJNEGO W BUDYNKU A (BUDYNEK WARSZTATÓW) UNIWERSYTETU RADOMSKIEGO IM. KAZIMIERZA PUŁASKIEGO W RADOMIU

przy ul. Harcmistrza Kapitana Eugeniusza Stasieckiego 54; 26-600 Radom

Inwestor:

UNIWERSYTET RADOMSKI
im. Kazimierza Pułaskiego
ul. Malczewskiego 29
26-600 Radom

Projektant:

BIURO PROJEKTOWE
MG-PROJEKT
26-600 Radom, ul. Kurpiowska 19/1, e-mail: biuro@mgprojekt.radom.pl
Tel. (48) 509 294 079

Branża: ELEKTRYCZNA	**Stadium projektu:** PROJEKT WYKONAWCZY
Projektował: mgr inż. Marian Sępindor BUA-III-8338/9/99 uprawnienia budowlane w specjalności instalacje elektryczne w projektowaniu bez ograniczeń	
Opracował: mgr inż. Karol Warchoł	**Podpis:**
Treść rysunku: PLAN INSTALACJI SYSTEMU CCTV RZUT I PIĘTRA	**Skala:** 1:150
Nr projektu:	**Data:** 10.2025
Nr rysunku: PW–SSWiN–12	**Rewizja:**