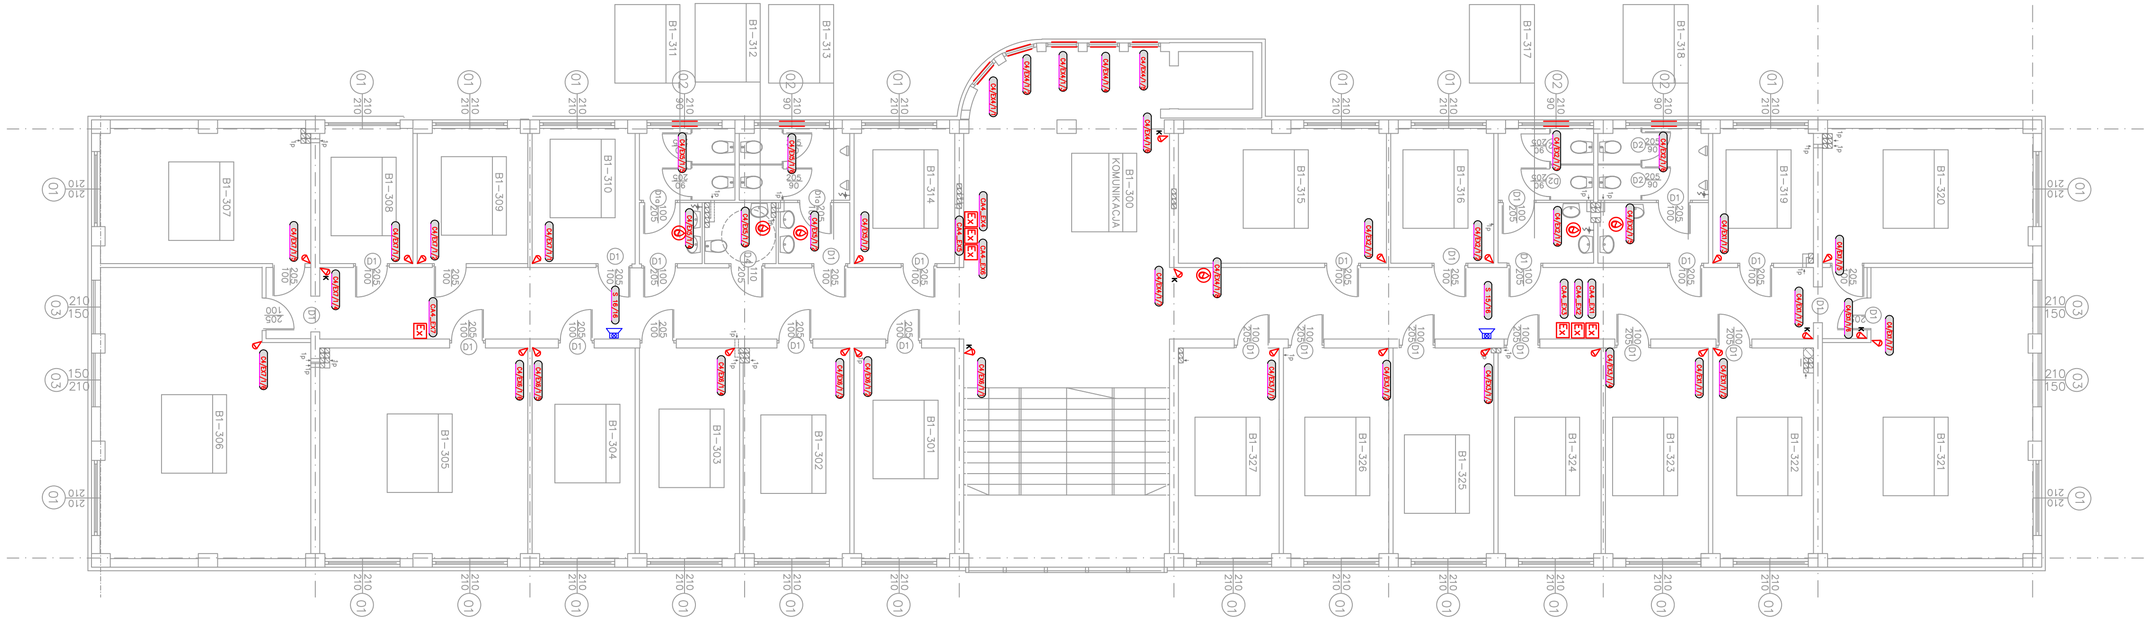


Oznaczenia:

- Czujka ruchu PIR+AM
- K Czujka ruchu PIR (korytarz)+AM
- Czujka zalania
- Czujka kontaktronowa
- Sygnalizator zewnętrzny akustyczno-optyczny
- M Manipulator
- S_EX1 Skrzynka ekspandera
- S_CA Skrzynka centrali alarmowej

Ochrona od porażeń
Samoczynne wyłączenie zasilania
Układ sieci TN–C–S

Temat opracowania:

SYSTEM SYGNALIZACJI WŁAMANIA I NAPADU ORAZ SYSTEMU MONITORINGU WIZYJNEGO W BUDYNKU A (BUDYNEK WARSZTATÓW) UNIWERSYTETU RADOMSKIEGO IM. KAZIMIERZA PUŁASKIEGO W RADOMIU

przy ul. Harcmistrza Kapitana Eugeniusza Stasieckiego 54; 26-600 Radom

Inwestor:

UNIWERSYTET RADOMSKI
im. Kazimierza Pułaskiego
ul. Malczewskiego 29
26-600 Radom

Projektant:

BIURO PROJEKTOWE
MG-PROJEKT
26-600 Radom, ul. Kurpiowska 19/1, e-mail: biuro@mgprojekt.radom.pl
Tel. (48) 509 294 079

Branża: ELEKTRYCZNA

Stadium projektu: PROJEKT WYKONAWCZY

Projektował: mgr inż. Marian Szpindor
BUA-III-8388/9/89
uprawnienia budowlane w specjalności instalacje elektryczne do projektowania bez ograniczeń

Opracował: mgr inż. Karol Warchoł

Podpis:

Treść rysunku:

PLAN INSTALACJI SYSTEMU SYGNALIZACJI WŁAMANIA I NAPADU – RZUT II PIĘTRA

Skala: 1:100

Nr projektu:	Data:	Nr rysunku:	Rewizja:
	10.2025	PW–SSWiN–05	