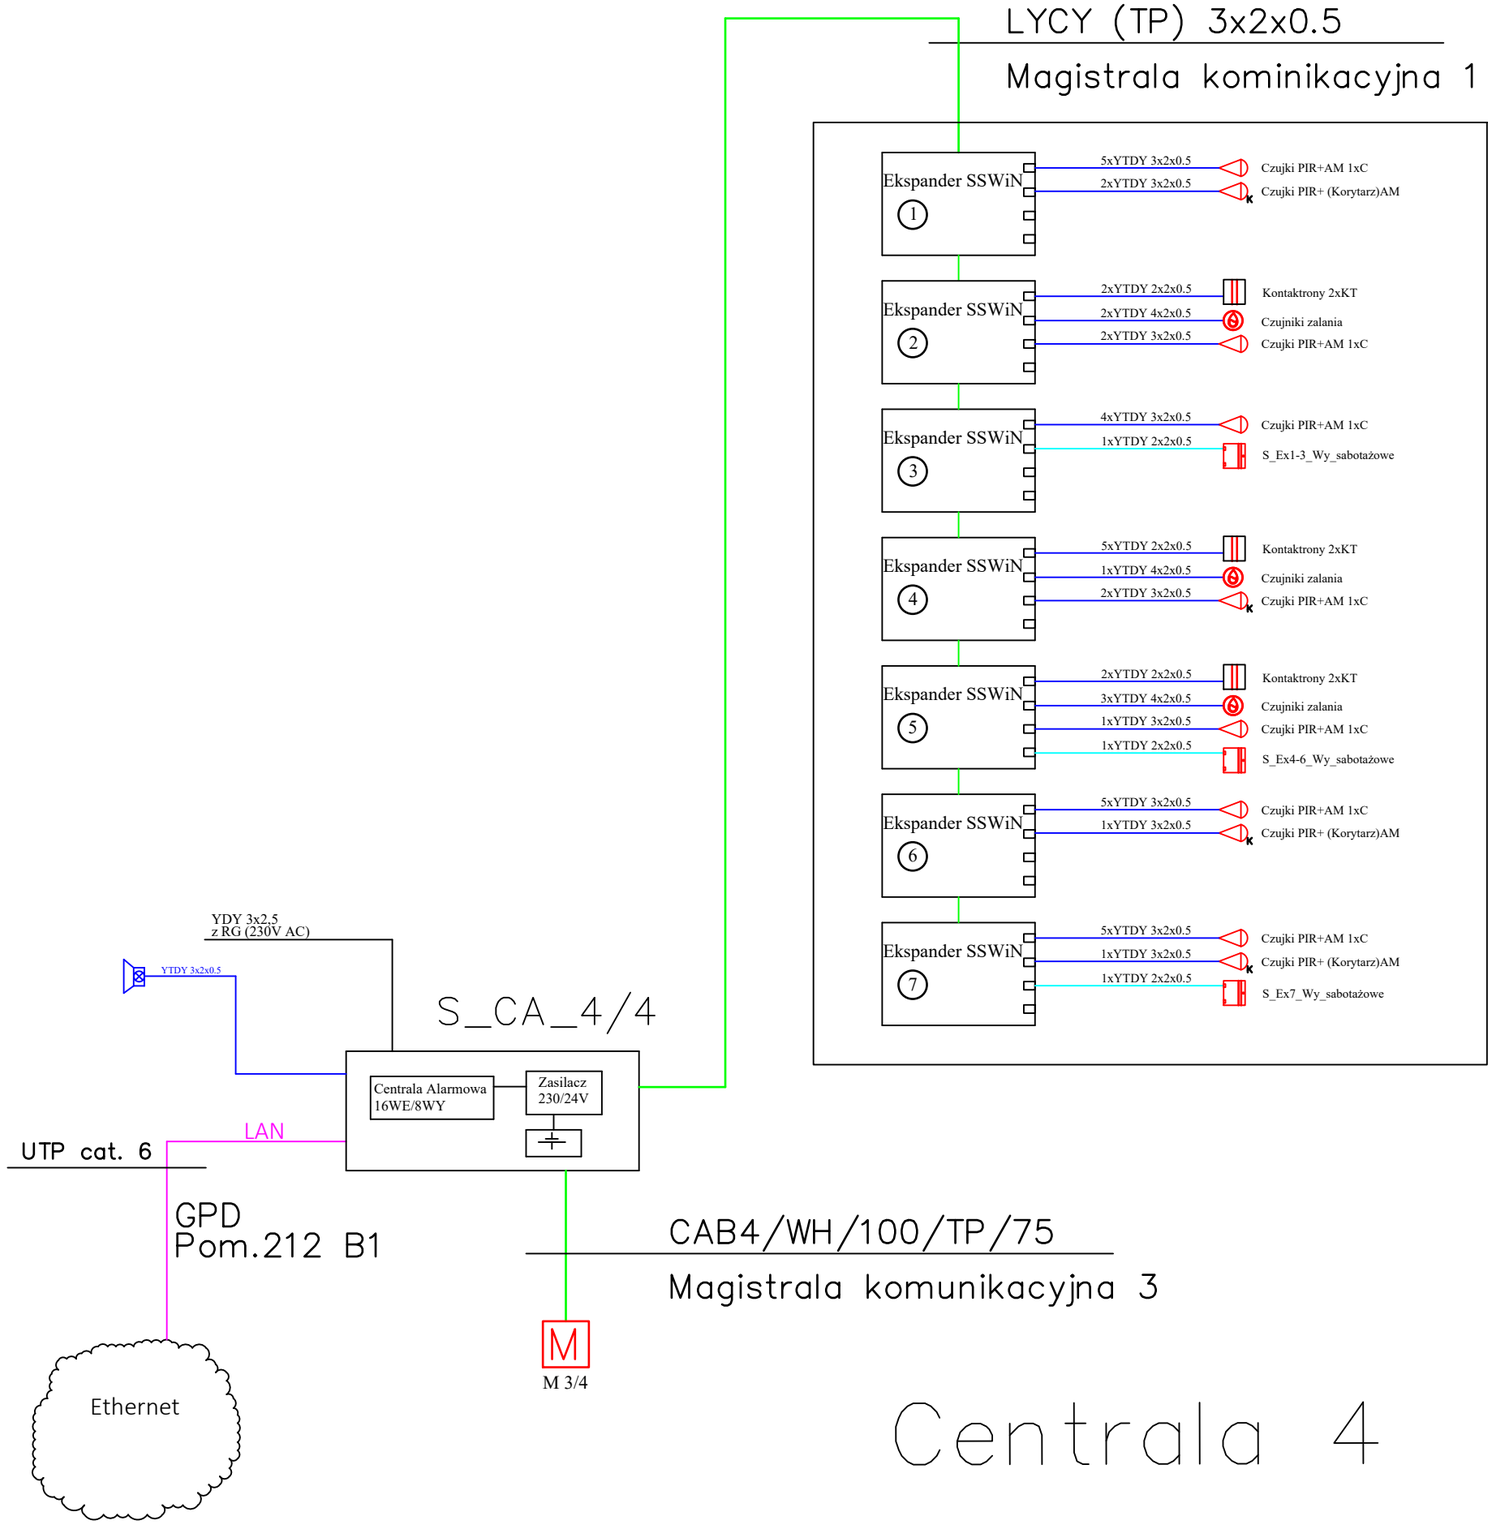



Oznaczenia:

- Czujka ruchu PIR+AM
- K Czujka ruchu PIR (korytarz)+AM
- Czujka zalania
- Czujka kontaktronowa
- Sygnalizator zewnętrzny akustyczno-optyczny
- M Manipulator
- S_EX1 Skrzynka ekspandera
- S_CA Skrzynka centrali alarmowej

**Ochrona od porażeń**
**Samoczynne wyłączenie zasilania**
**Układ sieci TN–C–S**

**Temat opracowania:**

**SYSTEM SYGNALIZACJI WŁAMANIA I NAPADU ORAZ SYSTEMU MONITORINGU WIZYJNEGO W BUDYNKU A (BUDYNEK WARSZTATÓW) UNIWERSYTETU RADOMSKIEGO IM. KAZIMIERZA PUŁASKIEGO W RADOMIU**

przy ul. Harcmistrza Kapitana Eugeniusza Stasieckiego 54; 26-600 Radom

**Inwestor:**

UNIWERSYTET RADOMSKI
im. Kazimierza Pułaskiego
ul. Malczewskiego 29
26-600 Radom

**Projektant:**

*BIURO PROJEKTOWE*
**MG-PROJEKT**
26-600 Radom, ul. Kurpiowska 19/1, e-mail: biuro@mgprojekt.radom.pl
Tel. (48) 509 294 079

| Branża: | Stadium projektu: |
|---|---|
| ELEKTRYCZNA | PROJEKT WYKONAWCZY |

| | | |
|---|---|---|
| Projektował: | mgr inż. Marian Szpindor<br>BUA-III-8386/9/89<br>uprawnienia budowlane w specjalności instalacje elektryczne do projektowania bez ograniczeń | Podpis: |
| Opracował: | mgr inż. Karol Warchoł | |

**Treść rysunku:**

SCHEMAT BLOKOWY
SYSTEMU SYGNALIZACJI WŁAMANIA I NAPADU
CENTRALA 4

**Skala:**

| Nr projektu: | Data: | Nr rysunku: | Rewizja: |
|---|---|---|---|
| | 10.2025 | PW–SSWiN–09 | |