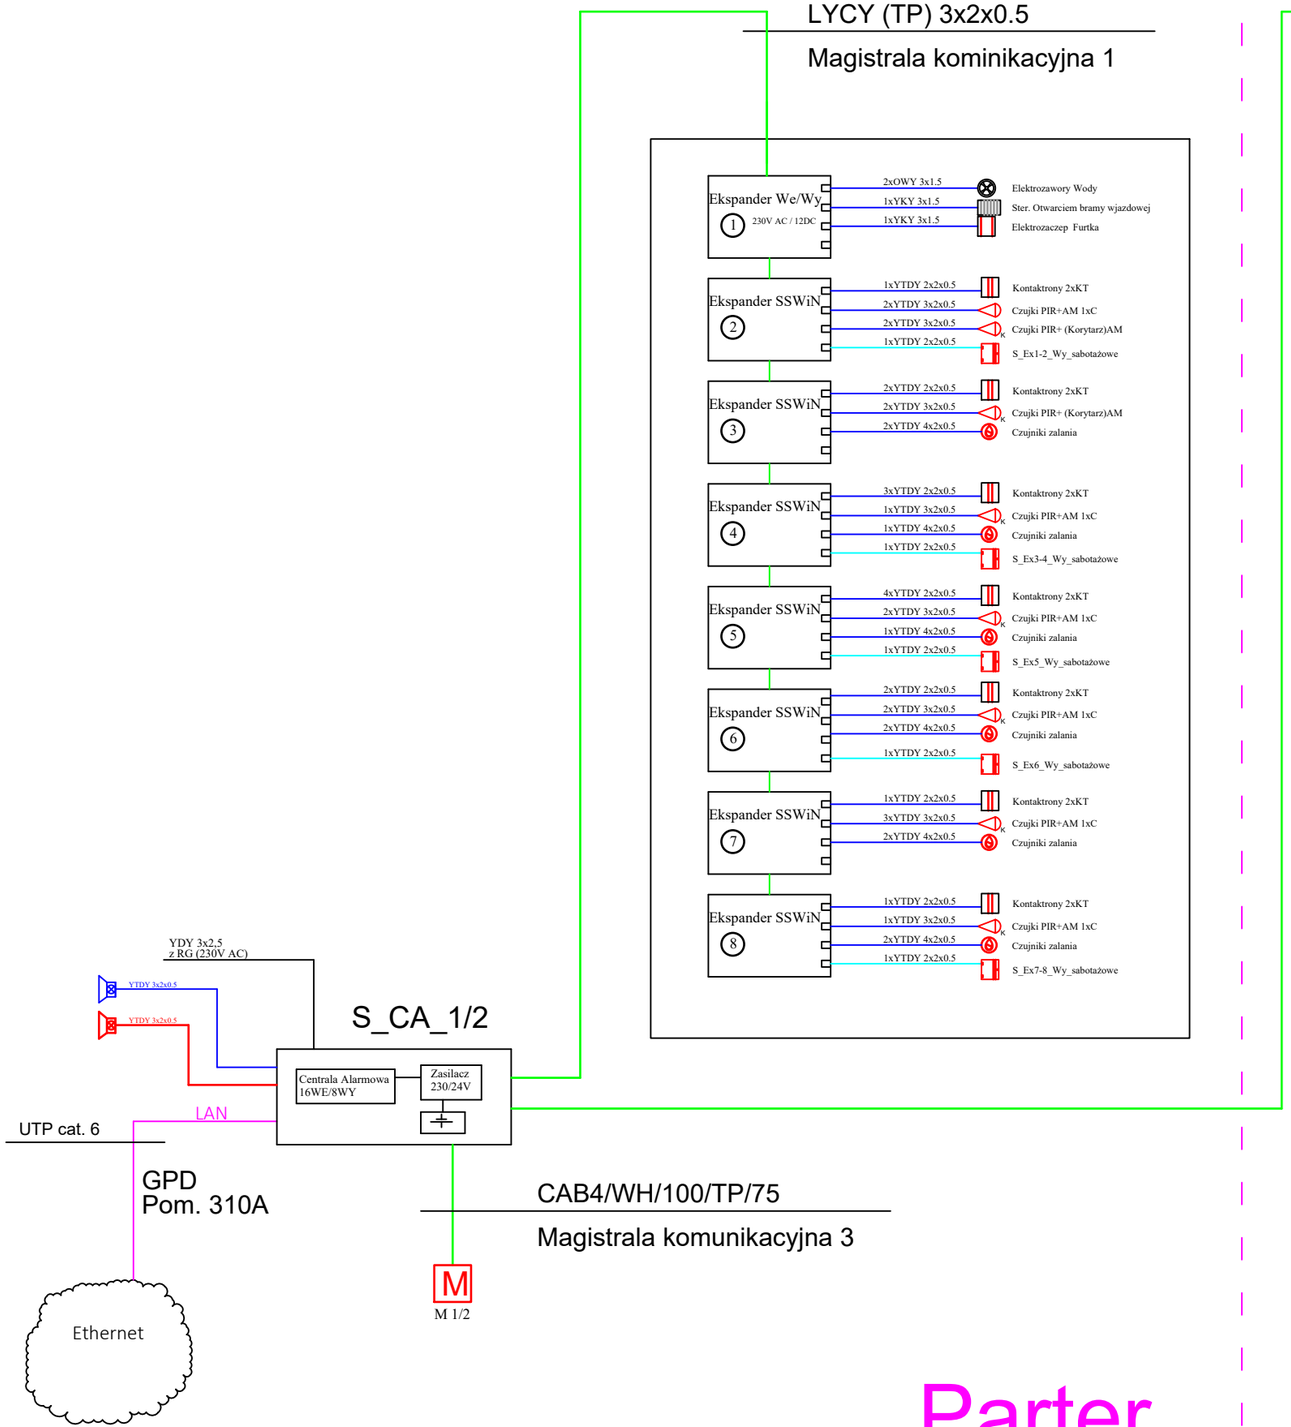


Oznaczenia:

- Czujka ruchu PIR+AM
- K Czujka ruchu PIR (korytarz)+AM
- Czujka zalania
- Czujka kontaktronowa
- Wyjście sabotażowe skrzynki Ex/PPD
- Sygnalizator zewnętrzny akustyczno-optyczny
- M Manipulator
- S_EX1 Skrzynka ekspandera
- S_CA Skrzynka centrali alarmowej

Ochrona od porażeń
Samoczynne wyłączenie zasilania
Układ sieci TN-C-S

Temat opracowania:

SYSTEM SYGNALIZACJI WŁAMANIA I NAPADU ORAZ SYSTEMU MONITORINGU WIZYJNEGO W BUDYNKU B (BUDYNEK SZKOŁY) UNIWERSYTETU RADOMSKIEGO IM. KAZIMIERZA PUŁASKIEGO W RADOMIU

przy ul. Harcmistrza Kapitana Eugeniusza Stasieckiego 54; 26-600 Radom

Inwestor:

UNIWERSYTET RADOMSKI
im. Kazimierza Pułaskiego
ul. Malczewskiego 29
26-600 Radom

Projektant:

BIURO PROJEKTOWE
MG-PROJEKT
26-600 Radom, ul. Kurpiowska 19/1, e-mail: biuro@mgprojekt.radom.pl
Tel. (48) 509 294 079

Branża: ELEKTRYCZNA	**Stadium projektu:** PROJEKT WYKONAWCZY
Projektował:	mgr inż. Marian Szpindor BUA-III-8386/9/89 *uprawnienia budowlane w specjalności instalacje elektryczne do projektowania bez ograniczeń*
Opracował:	mgr inż. Karol Warchoł
Podpis:	
Treść rysunku: SCHEMAT BLOKOWY SYSTEMU SYGNALIZACJI WŁAMANIA I NAPADU	**Skala:**
Nr projektu:	**Data:** 10.2025
Nr rysunku: PW–SSWiN–06	**Rewizja:**