
Przykład sieci strukturalnej LAN dla CCTV

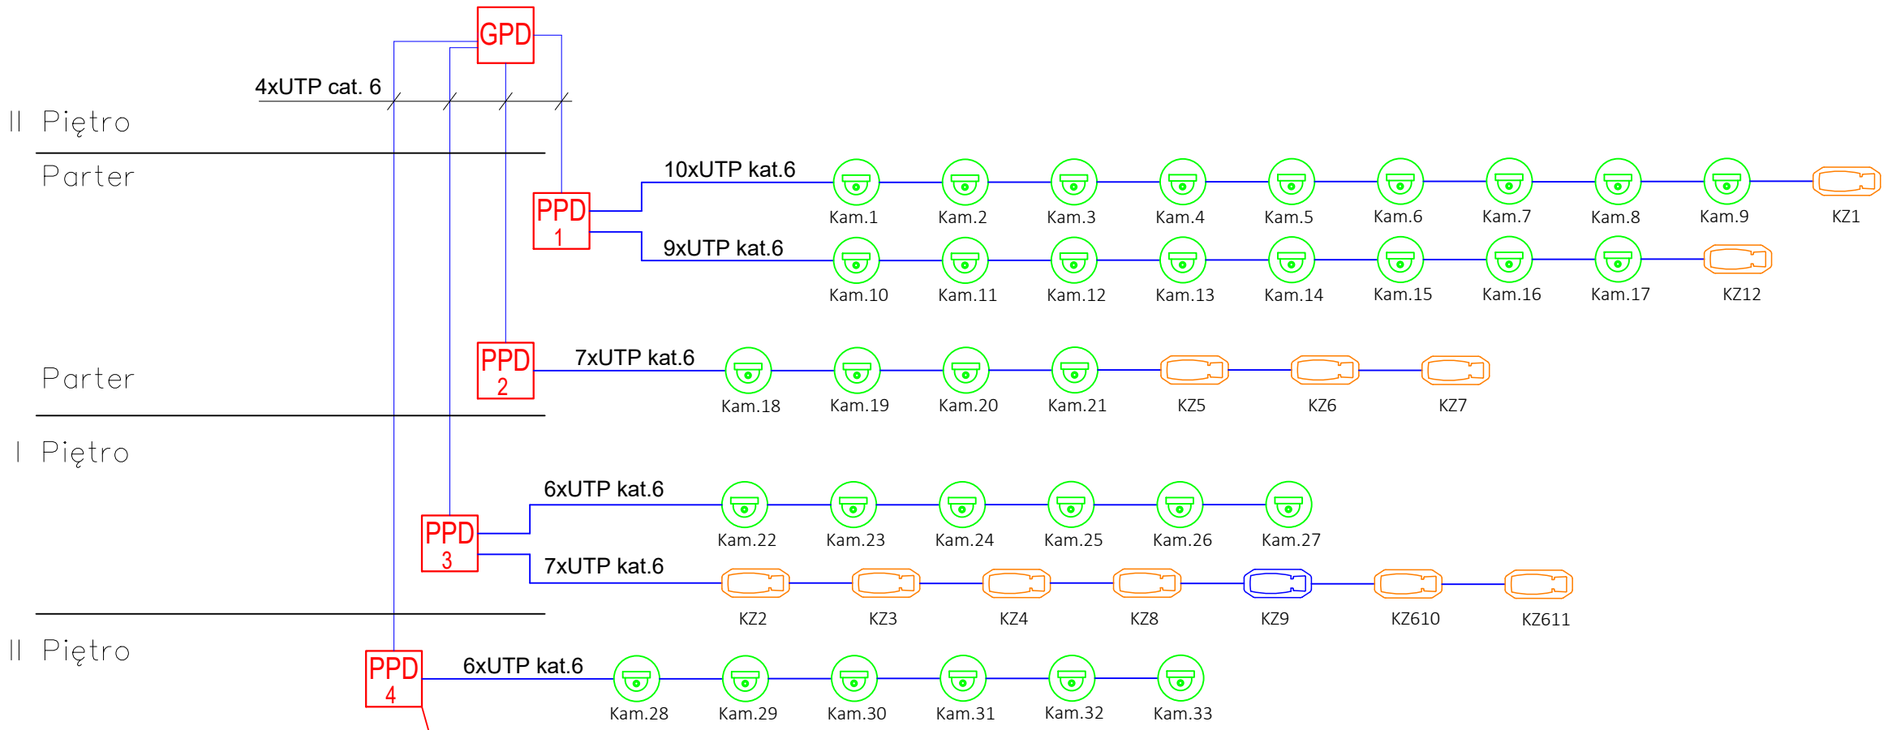

Rozwiązanie PPD

System zasilania buforowego dla switchy PoE, 54VDC/4x17Ah/300W model SWB–300



Oznaczenia:

GPD	Główny punkt dystrybucyjny - GPD
PPD	Pośredni punkt Dystrybucyjny - PPD
	Projektowana kamera wewnętrzna monitoringu 5Mpx
	Projektowana kamera zewnętrzna 5 Mpx IP 65
	Projektowana kamera zewnętrzna 3 obiektywowa Moduł stałopozycyjny/ panoramiczny 2 x 6 Mpx Moduł PTZ 4 Mpx IP 65
	Zakres strefy dozorowej

Ochrona od porażeń
Samoczynne wyłączenie zasilania
Układ sieci TN-C-S

Temat opracowania:

SYSTEM SYGNALIZACJI WŁAMANIA I NAPADU ORAZ SYSTEMU MONITORINGU WIZYJNEGO W BUDYNKU B (BUDYNEK SZKOŁY) UNIWERSYTETU RADOMSKIEGO IM. KAZIMIERZA PUŁASKIEGO W RADOMIU

przy ul. Harcmistrza Kapitana Eugeniusza Stasieckiego 54; 26-600 Radom

Inwestor:

UNIWERSYTET RADOMSKI
im. Kazimierza Pułaskiego
ul. Malczewskiego 29
26-600 Radom

Projektant:

BIURO PROJEKTOWE
MG-PROJEKT
26-600 Radom, ul. Kurpiowska 19/1, e-mail: biuro@mgprojekt.radom.pl
Tel. (48) 509 294 079

Branża:	Stadium projektu:
ELEKTRYCZNA	PROJEKT WYKONAWCZY

Projektował:	mgr inż. Marian Szpindor BUA-III-8386/9/89 uprawnienia budowlane w specjalności instalacje elektryczne do projektowania bez ograniczeń	Podpis:
Opracował:	mgr inż. Karol Warchoł	

Treść rysunku:

TOPOLOGIA SIECI STRUKTURALNEJ DLA SYSTEMU SIECI CCTV

Skala:

Nr projektu:	Data:	Nr rysunku:	Rewizja:
	10.2025	PW–SSWiN–11	