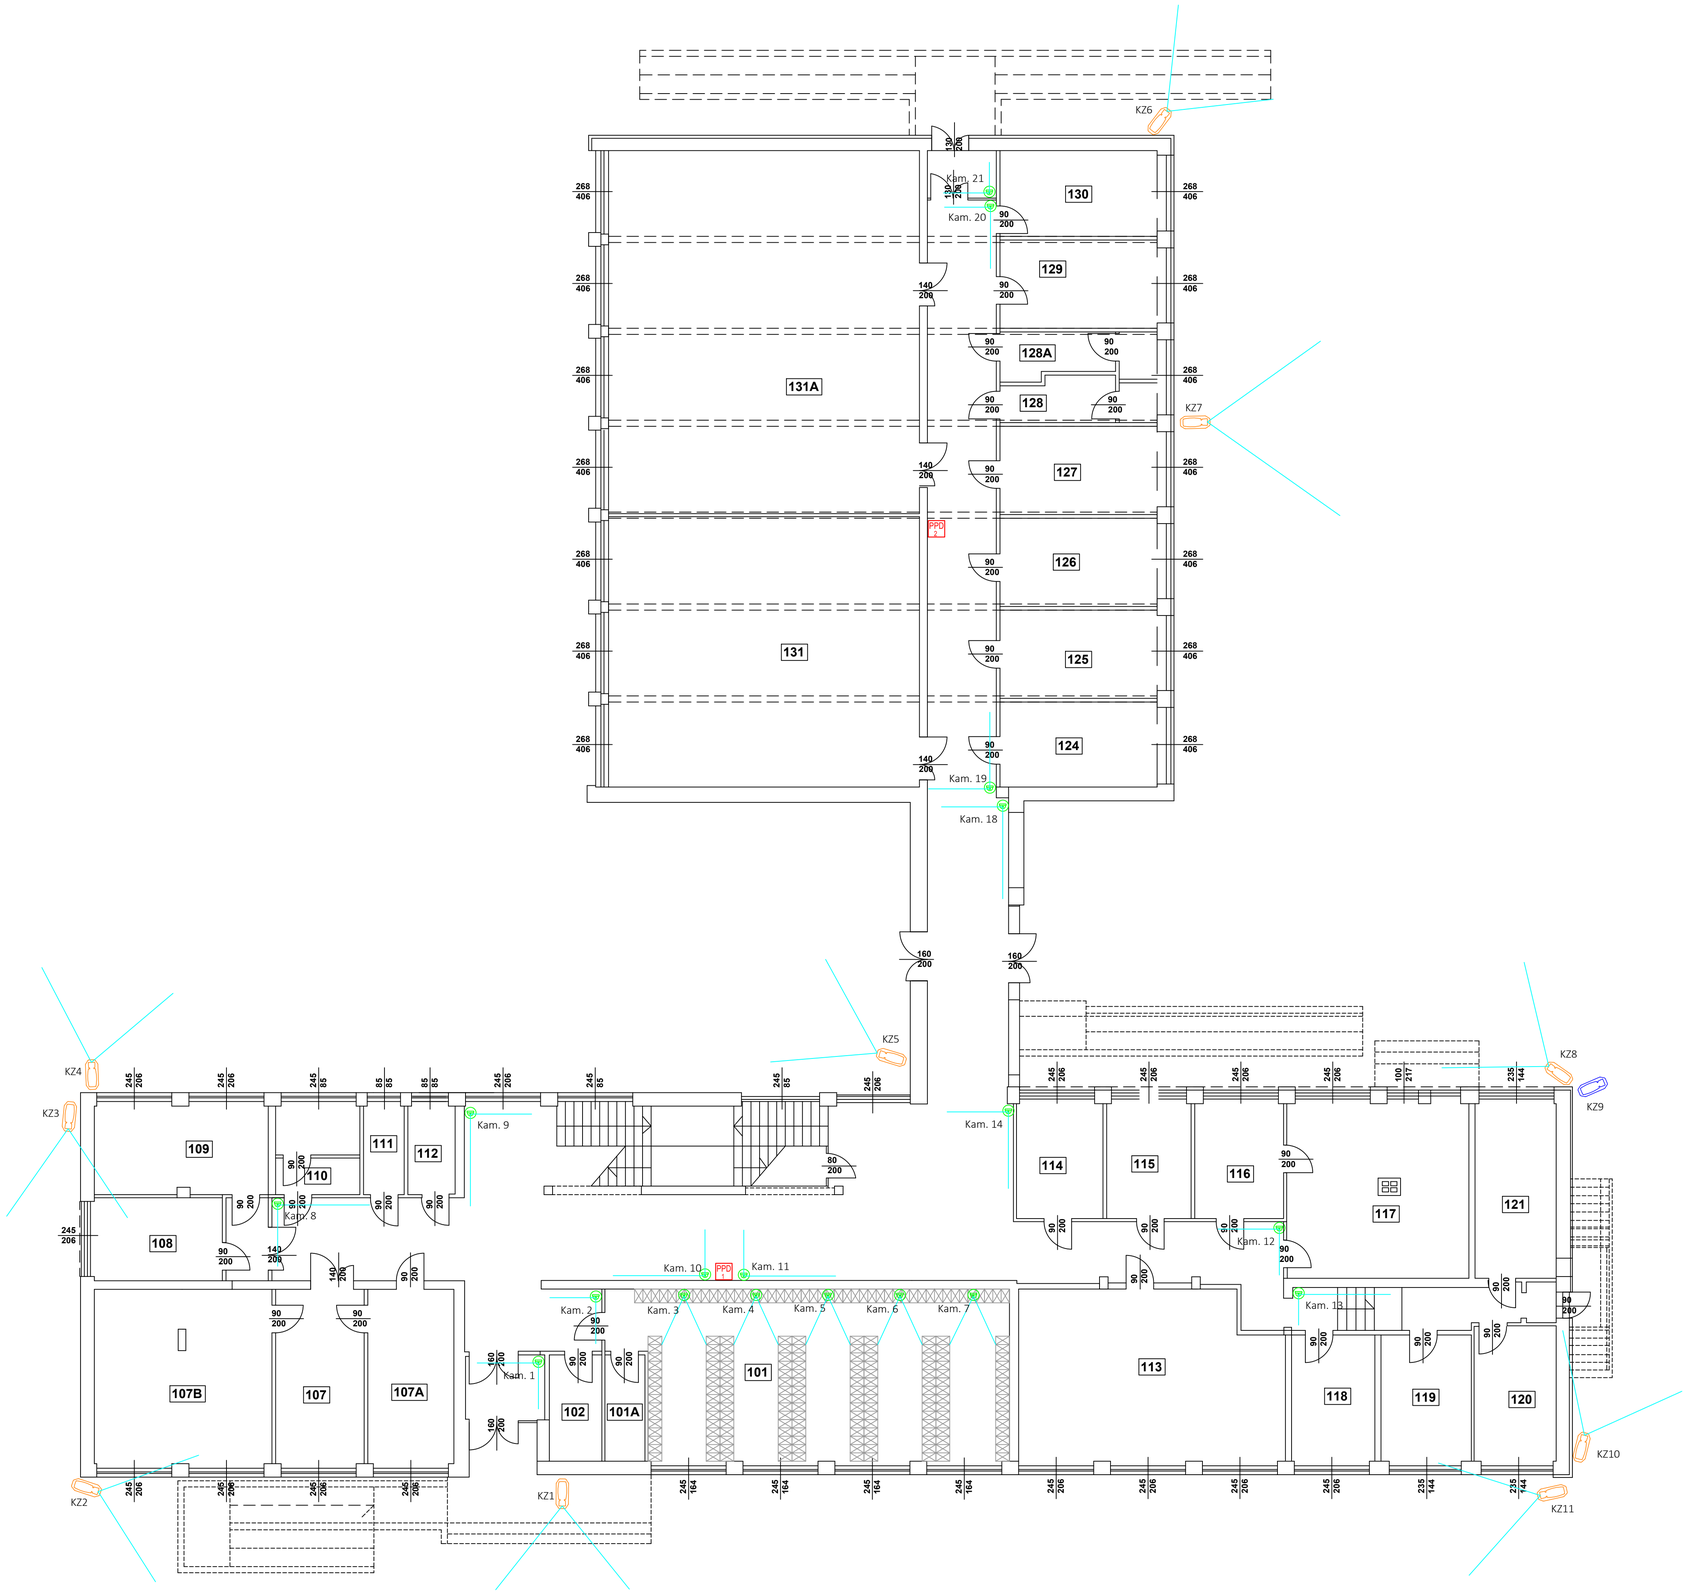


Oznaczenia:

GPD	Główny punkt dystrybucyjny - GPD
PPD	Pośredni punkt Dystrybucyjny - PPD
	Projektowana kamera wewnętrzna monitoringu 5Mpx
	Projektowana kamera zewnętrzna 5 Mpx IP 65
	Projektowana kamera zewnętrzna 3 obiektywowa Moduł stałopozycyjny/ panoramiczny 2 x 6 Mpx Moduł PTZ 4 Mpx IP 65
	Zakres strefy dozorowej

Ochrona od porażeń
Samoczynne wyłączenie zasilania
Układ sieci TN-C-S

Temat opracowania:
SYSTEM SYGNALIZACJI WŁAMANIA I NAPADU ORAZ SYSTEMU MONITORINGU WIZYJNEGO W BUDYNKU B (BUDYNEK SZKOŁY) UNIWERSYTETU RADOMSKIEGO IM. KAZIMIERZA PUŁASKIEGO W RADOMIU
przy ul. Harcmistrza Kapitana Eugeniusza Stasieckiego 54; 26-600 Radom

Inwestor:
UNIWERSYTET RADOMSKI
im. Kazimierza Pułaskiego
ul. Malczewskiego 29
26-600 Radom

Projektant:
BIURO PROJEKTOWE
MG-PROJEKT
26-600 Radom, ul. Kurpiowska 15/3, e-mail: biuro@mgprojekt.radom.pl
Tel. (48) 509 294 079

Branża: ELEKTRYCZNA
Stadium projektu: PROJEKT WYKONAWCZY

Projektował: mgr inż. Marian Szpindor
BUA-III-8366/8/89
uprawnienia budowlane w specjalności instalacji elektryczne do projektowania bez ograniczeń

Opracował: mgr inż. Karol Warchoł

Podpis:

Treść rysunku:
PLAN INSTALACJI SYSTEMU CCTV
RZUT PARTERU

Skala: 1:100

Nr projektu:
Data: 10.2025
Nr rysunku: PW–SSWiN–08
Rewizja: