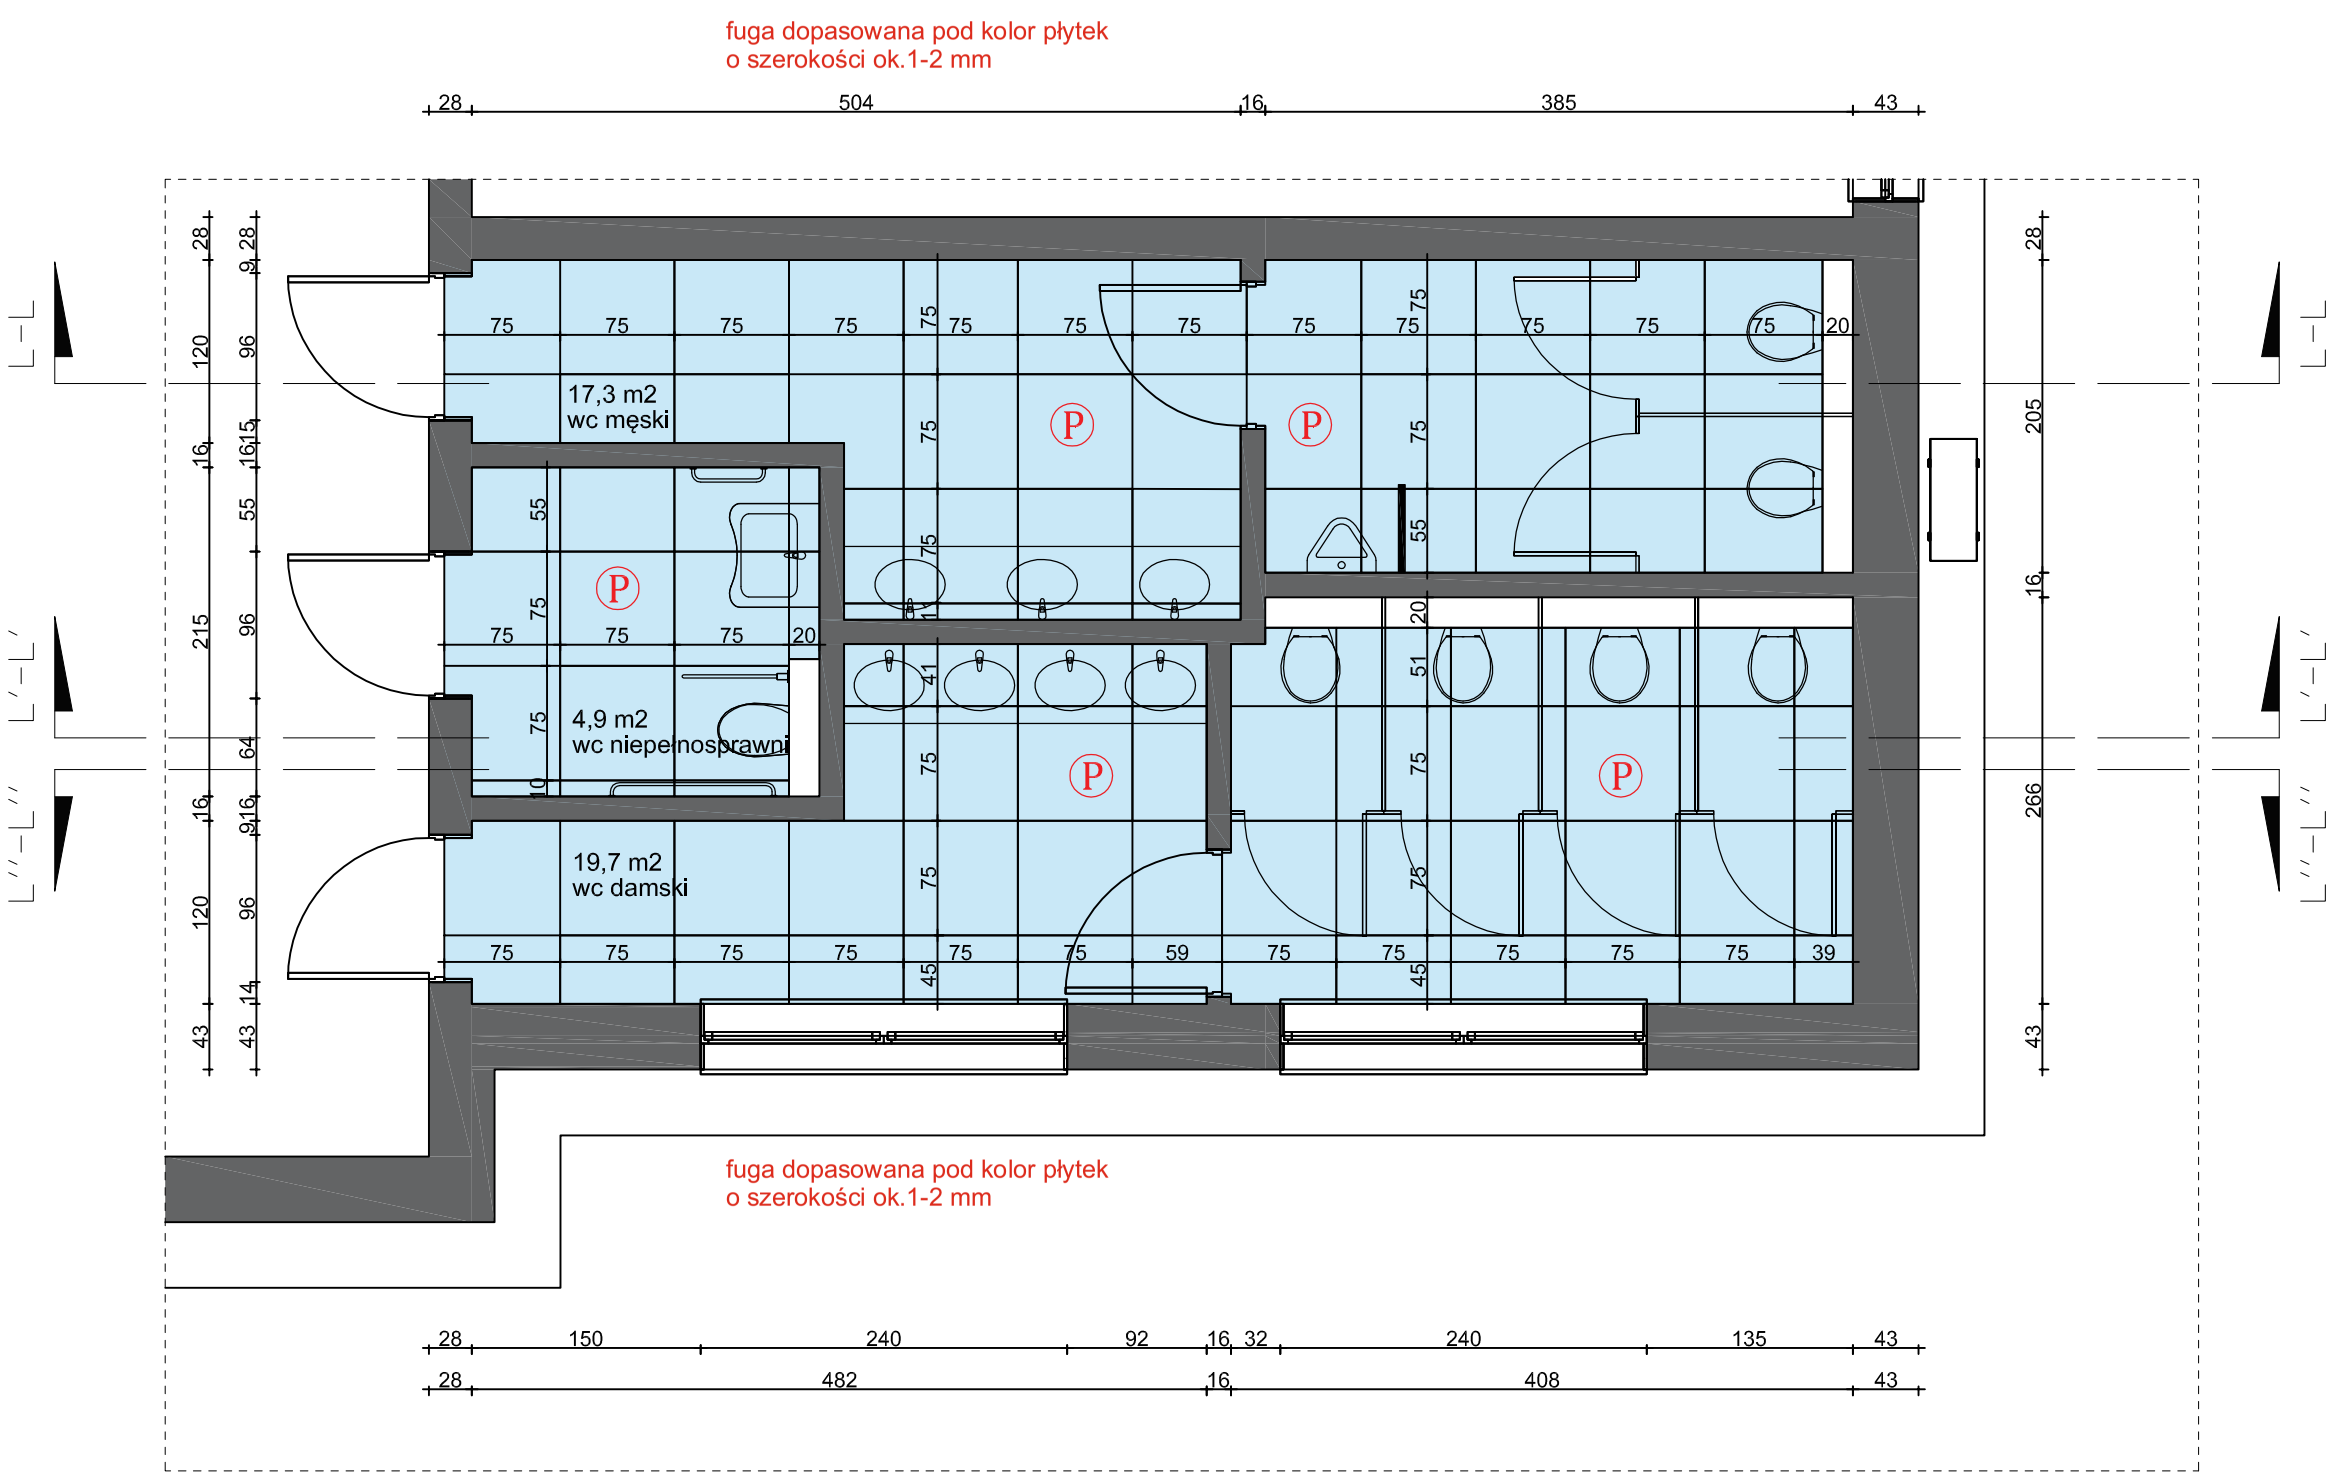



Ⓟ posadzka z płytki gresowej o wymiarach 75x75 cm
w kolorze jasnoszarym ze strukurą imitującą naturalny kamień
- powierzchnia ok. 42 m2

UWAGA!
W razie powstania różnicy grubości posadzek należy wykonać wylewkę samopoziomującą,
która ma na celu wyrównanie poziomów powierzchni.

LEGENDA
WYJAŚNIENIA DO SYMBOLI

Usługi Projektowo-Nadzorcze w Budownictwie
PROJEKT — SERVICE
Lipa, ul. Lipowa 19a
37-470Zaklików
bartlomiej.drz@gmail.com
+48 600 257 091

**Budynek Ośrodka Kultury w Medyni Łańcuckiej - rozbudowa, przebudowa**
dz nr ew. 1419/36
Obręb 0006
Pogwizdów

Tytuł rysunku
**RZUT PARTERU - SANITARIATY - ROZRYS POSADZEK**

Faza projektu
**Architektura wnętrz**

Projektant: Podpis:
**mgr Ewa Skowrońska - Potaczała**
**architekt wnętrz**

www.blockdesign.pl
architekt.skowronska@wp.pl
+48 607 677 947
BLOCKDESIGN
pracownia projektowa

Skala rysunku
**1:50**

Nr arkusza **P0-S-02**
Data **2024 rok**