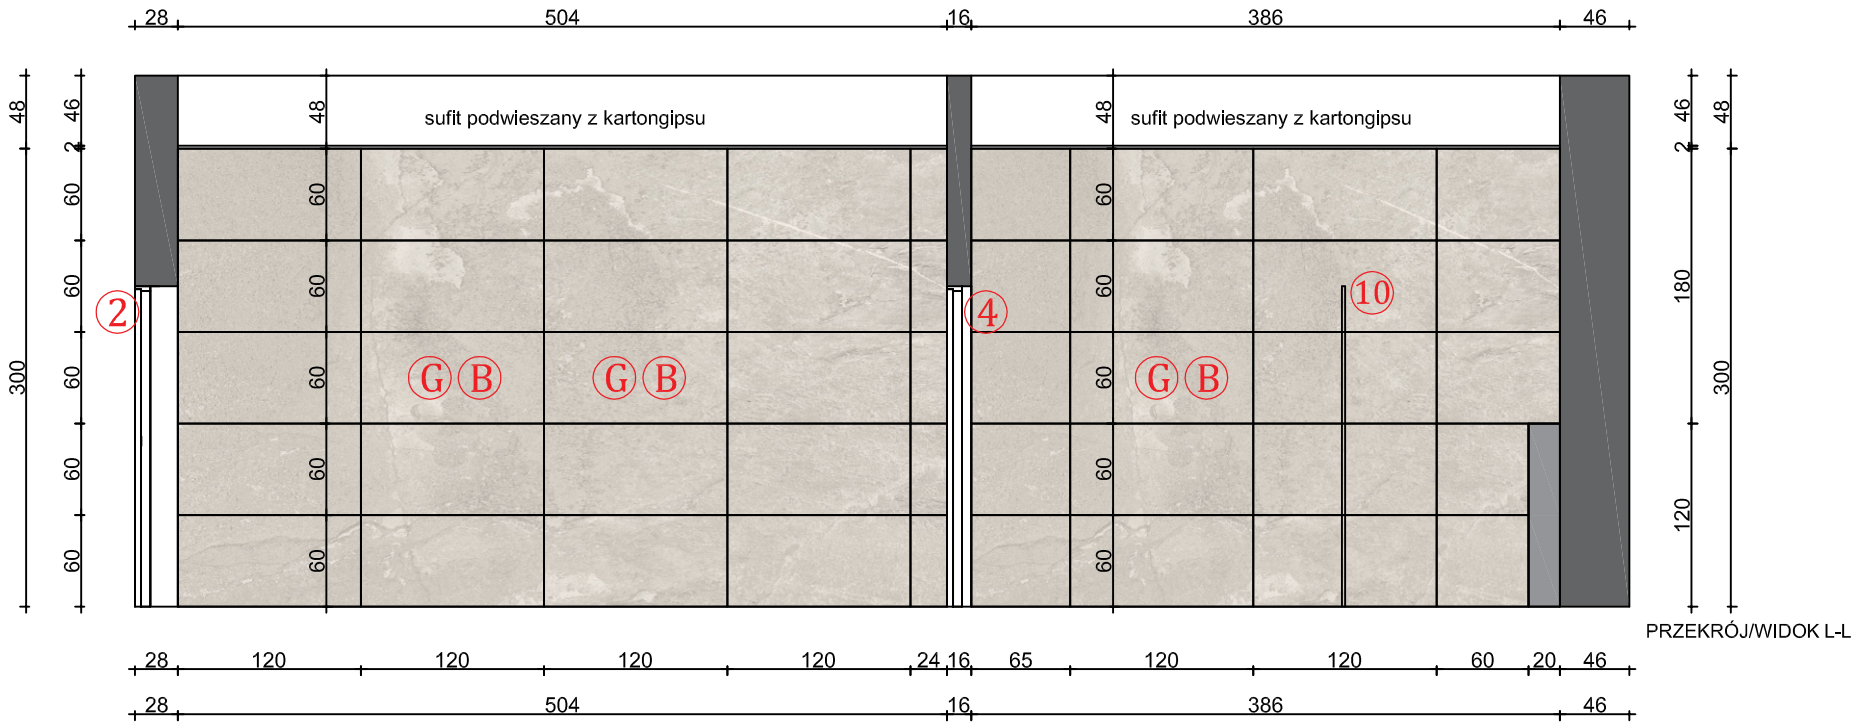


PRZEKRÓJ/WIDOK L-L

① lustro - fazowane 2 cm po bokach zawieszane na płytki
- 4 szt. (dostosować wymiary)

② drzwi wewnętrzne wykonane w materiale - laminat ciemny beton wraz z panelem górnym nad drzwiami

③ okładziny ścienne - laminat ciemny beton
na lico z drzwiami z tego samego materiału

④ drzwi wewnętrzne wykonane w materiale - laminat ciemny beton
bez panelu górnego

⑤ kosz na śmieci np. ok.30x30cm H=ok.60cm
malowany proszkowo na kolor szary RAL 7047

⑥ miejsce na suszarkę do rąk lub dozownik do papieru
- 3 szt.

⑦ miejsce na dozownik na mydło do rąk - 6 szt.

⑧ spis wyposażenia:
- miska wc podwieszana 6 szt.
- miska wc dla niepełnosprawnych 1 szt.
- umywalka nablatowa 7 szt.
- umywalka dla niepełnosprawnych 1 szt.
- szafka podumywalkowa 2 szt.
- bateria umywalkowa 8 szt.
- pisuar 1 szt.
(szczegóły w dok. tech.)

⑨ przesłona do pisuarku z matowego,
nieprzeźroczystego szkła oprawiona w stalowe
ciemne ramy RAL 9004 czarny

⑩ przesłona wc / ścianki dzielące kabinowe
wykonane z HPL w grafitowym kolorze RAL 7024

⑪ barierki dla niepełnosprawnych
(szczegóły w dok. tech.)

⑫ szafka podumywalkowa w kolortyce szarej w połysku RAL 7024
biały blat matowy RAL 9003

⑬ listwa dekoracyjna w chromie o szerokości 2 cm
na lico z płytkami

Ⓟ posadzka z płytki gresowej o wymiarach 75x75 cm
w kolorze jasnoszarym ze strukurą imitującą naturalny kamień
- powierzchnia ok. 42 m2

Ⓖ ściana w płytce o wymiarach 60x120 cm
(ta sama seria co płytka na podłodze)
w kolorze jasnoszarym (jaśniejszy od posadzki) ze strukurą imitującą naturalny kamień

Ⓐ płytki ciemniejsza szarość, tak jak na posadzce

Ⓑ płytki jaśniejsza szarość, jaśniejsze niż posadzka

LEGENDA
WYJAŚNIENIA DO SYMBOLI

Usługi Projektowo-Nadzorcze w Budownictwie
PROJEKT SERVICE
Lipa, ul. Lipowa 19a
37-470Zaklików
bartlomiej.drz@gmail.com
+48 600 257 091

Budynek Ośrodka Kultury w Medyni Łańcuckiej - rozbudowa, przebudowa
dz nr ew. 1419/36
Obręb 0006
Pogwizdów

Tytuł rysunku
SANITARIATY
- PRZEKROJE / WIDOKI

Faza projektu
Architektura wnętrz

Projektant: Podpis:
mgr Ewa Skowrońska - Potaczała
architekt wnętrz

www.blockdesign.pl
architekt.skowronska@wp.pl
+48 607 677 947
BLOCKDESIGN pracownia projektowa

Skala rysunku
1:50

Nr arkusza **P0-S-03**
Data **2024 rok**