
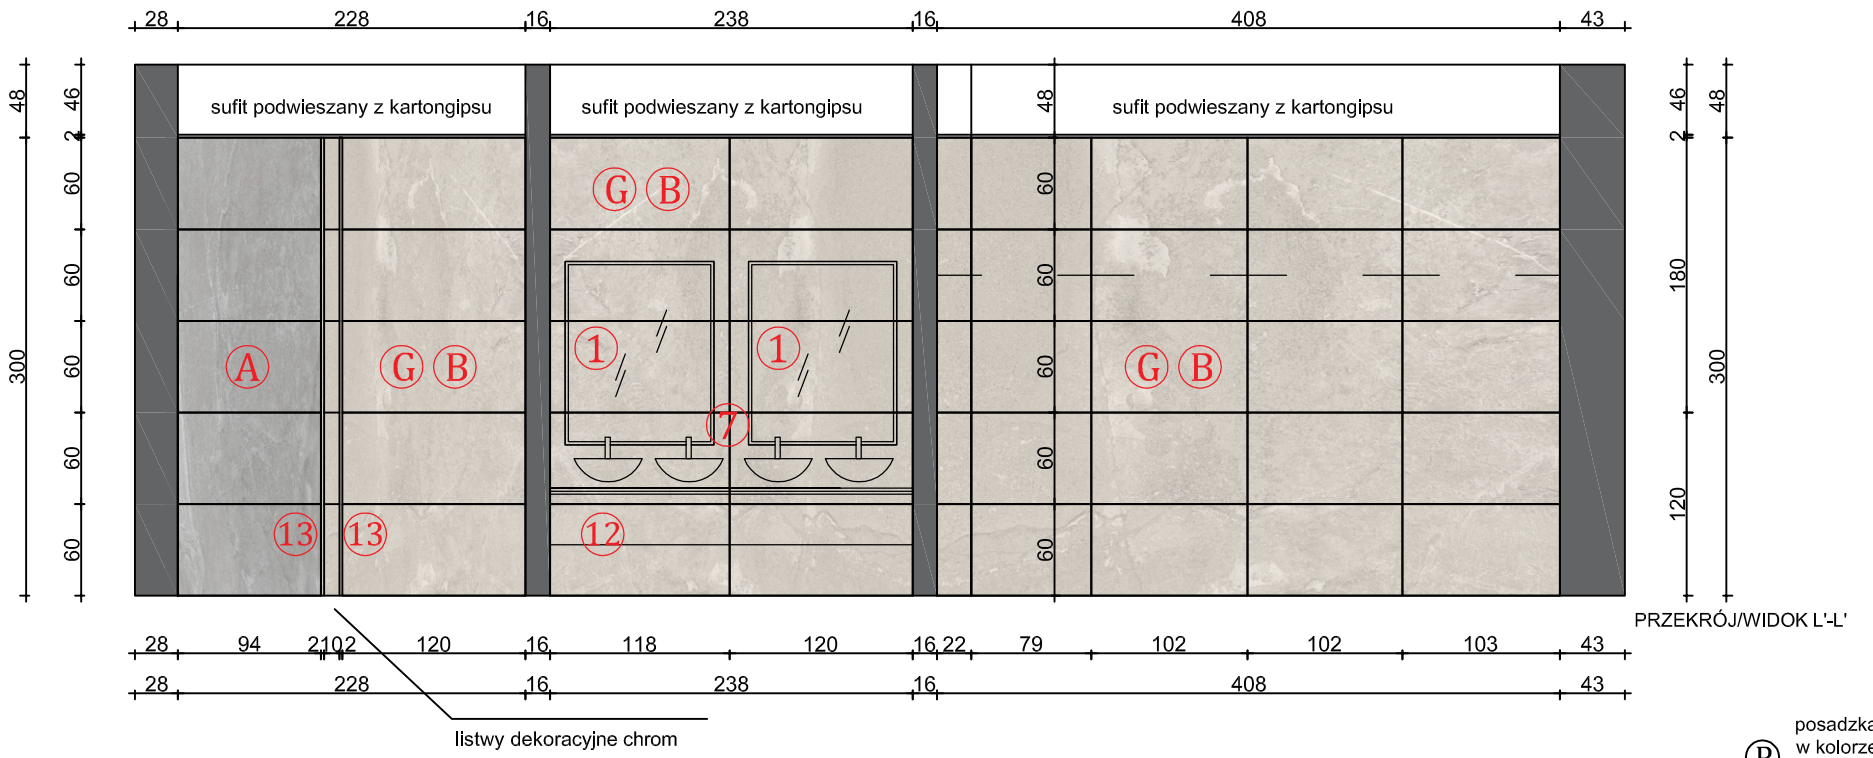


PRZEKRÓJ/WIDOK L'-L'

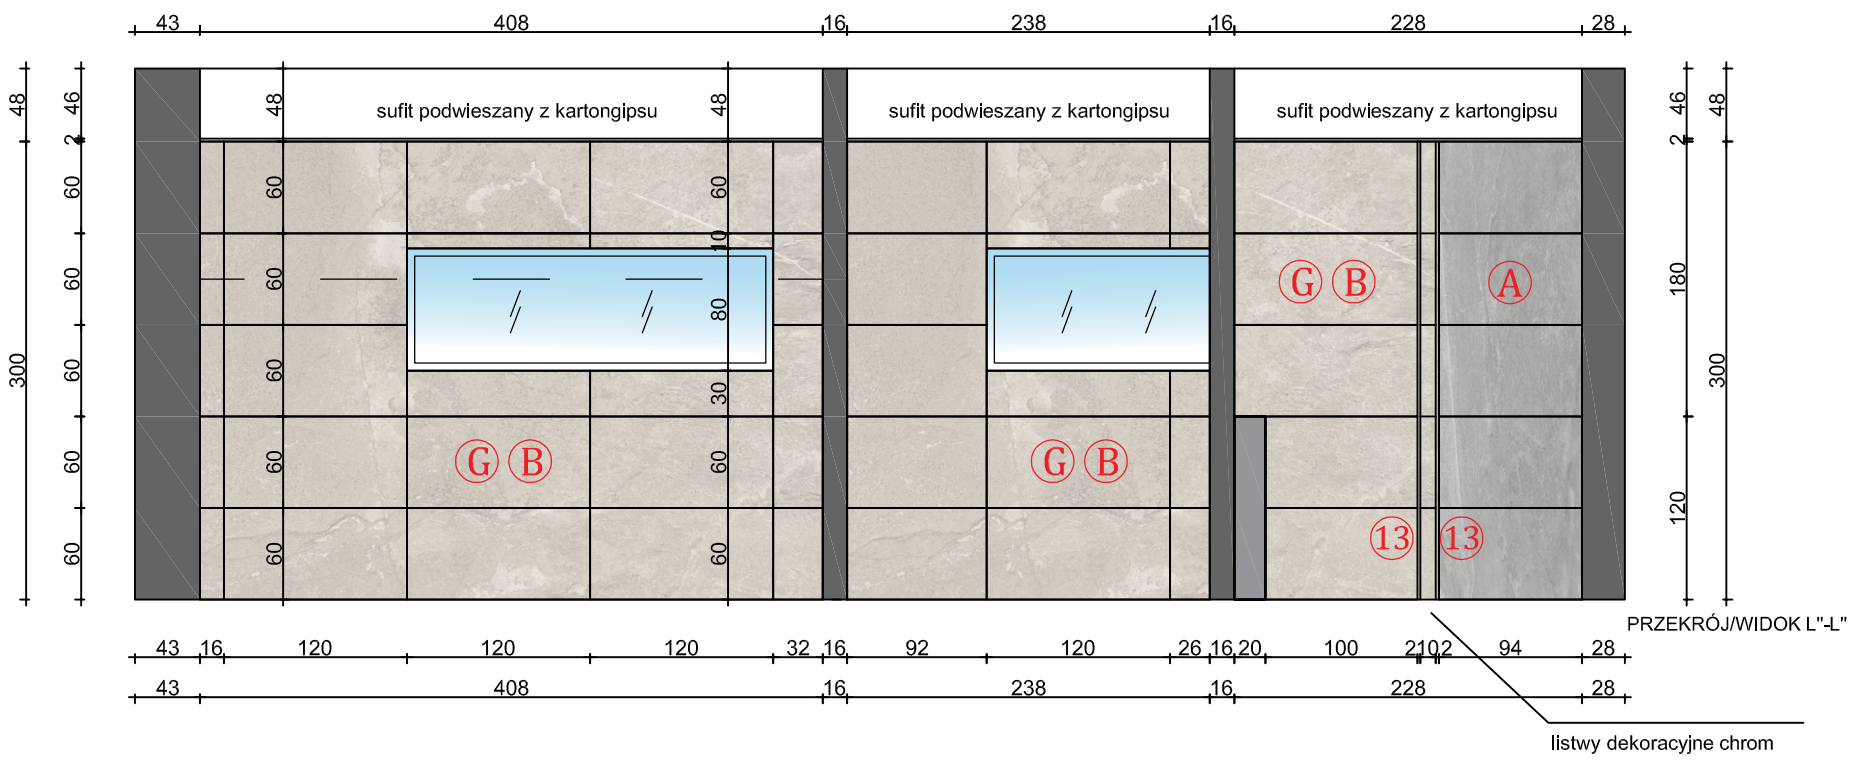

PRZEKRÓJ/WIDOK L"-L"

LEGENDA
WYJAŚNIENIA DO SYMBOLI

Ⓟ posadzka z płytki gresowej o wymiarach 75x75 cm
w kolorze jasnoszarym ze strukurą imitującą naturalny kamień
- powierzchnia ok. 42 m2

Ⓖ ściana w płytce o wymiarach 60x120 cm
(ta sama seria co płytka na podłodze)
w kolorze jasnoszarym (jaśniejszy od posadzki) ze strukurą imitującą naturalny kamień

Ⓐ płytki ciemniejsza szarość, tak jak na posadzce

Ⓑ płytki jaśniejsza szarość, jaśniejsze niż posadzka

Usługi Projektowo-Nadzorcze w Budownictwie
PROJEKT SERVICE
Lipa, ul. Lipowa 19a
37-470Zaklików
bartlomiej.drz@gmail.com
+48 600 257 091

Budynek Ośrodka Kultury w Medyni Łańcuckiej - rozbudowa, przebudowa
dz nr ew. 1419/36
Obręb 0006
Pogwizdów

Tytuł rysunku
SANITARIATY
- PRZEKROJE / WIDOKI

Faza projektu
Architektura wnętrz

Projektant: Podpis:
mgr Ewa Skowrońska - Potaczała
architekt wnętrz

www.blockdesign.pl
architekt.skowronska@wp.pl
+48 607 677 947
BLOCKDESIGN
pracownia projektowa

Skala rysunku
1:50

Nr arkusza
P0-S-04

Data
2024 rok