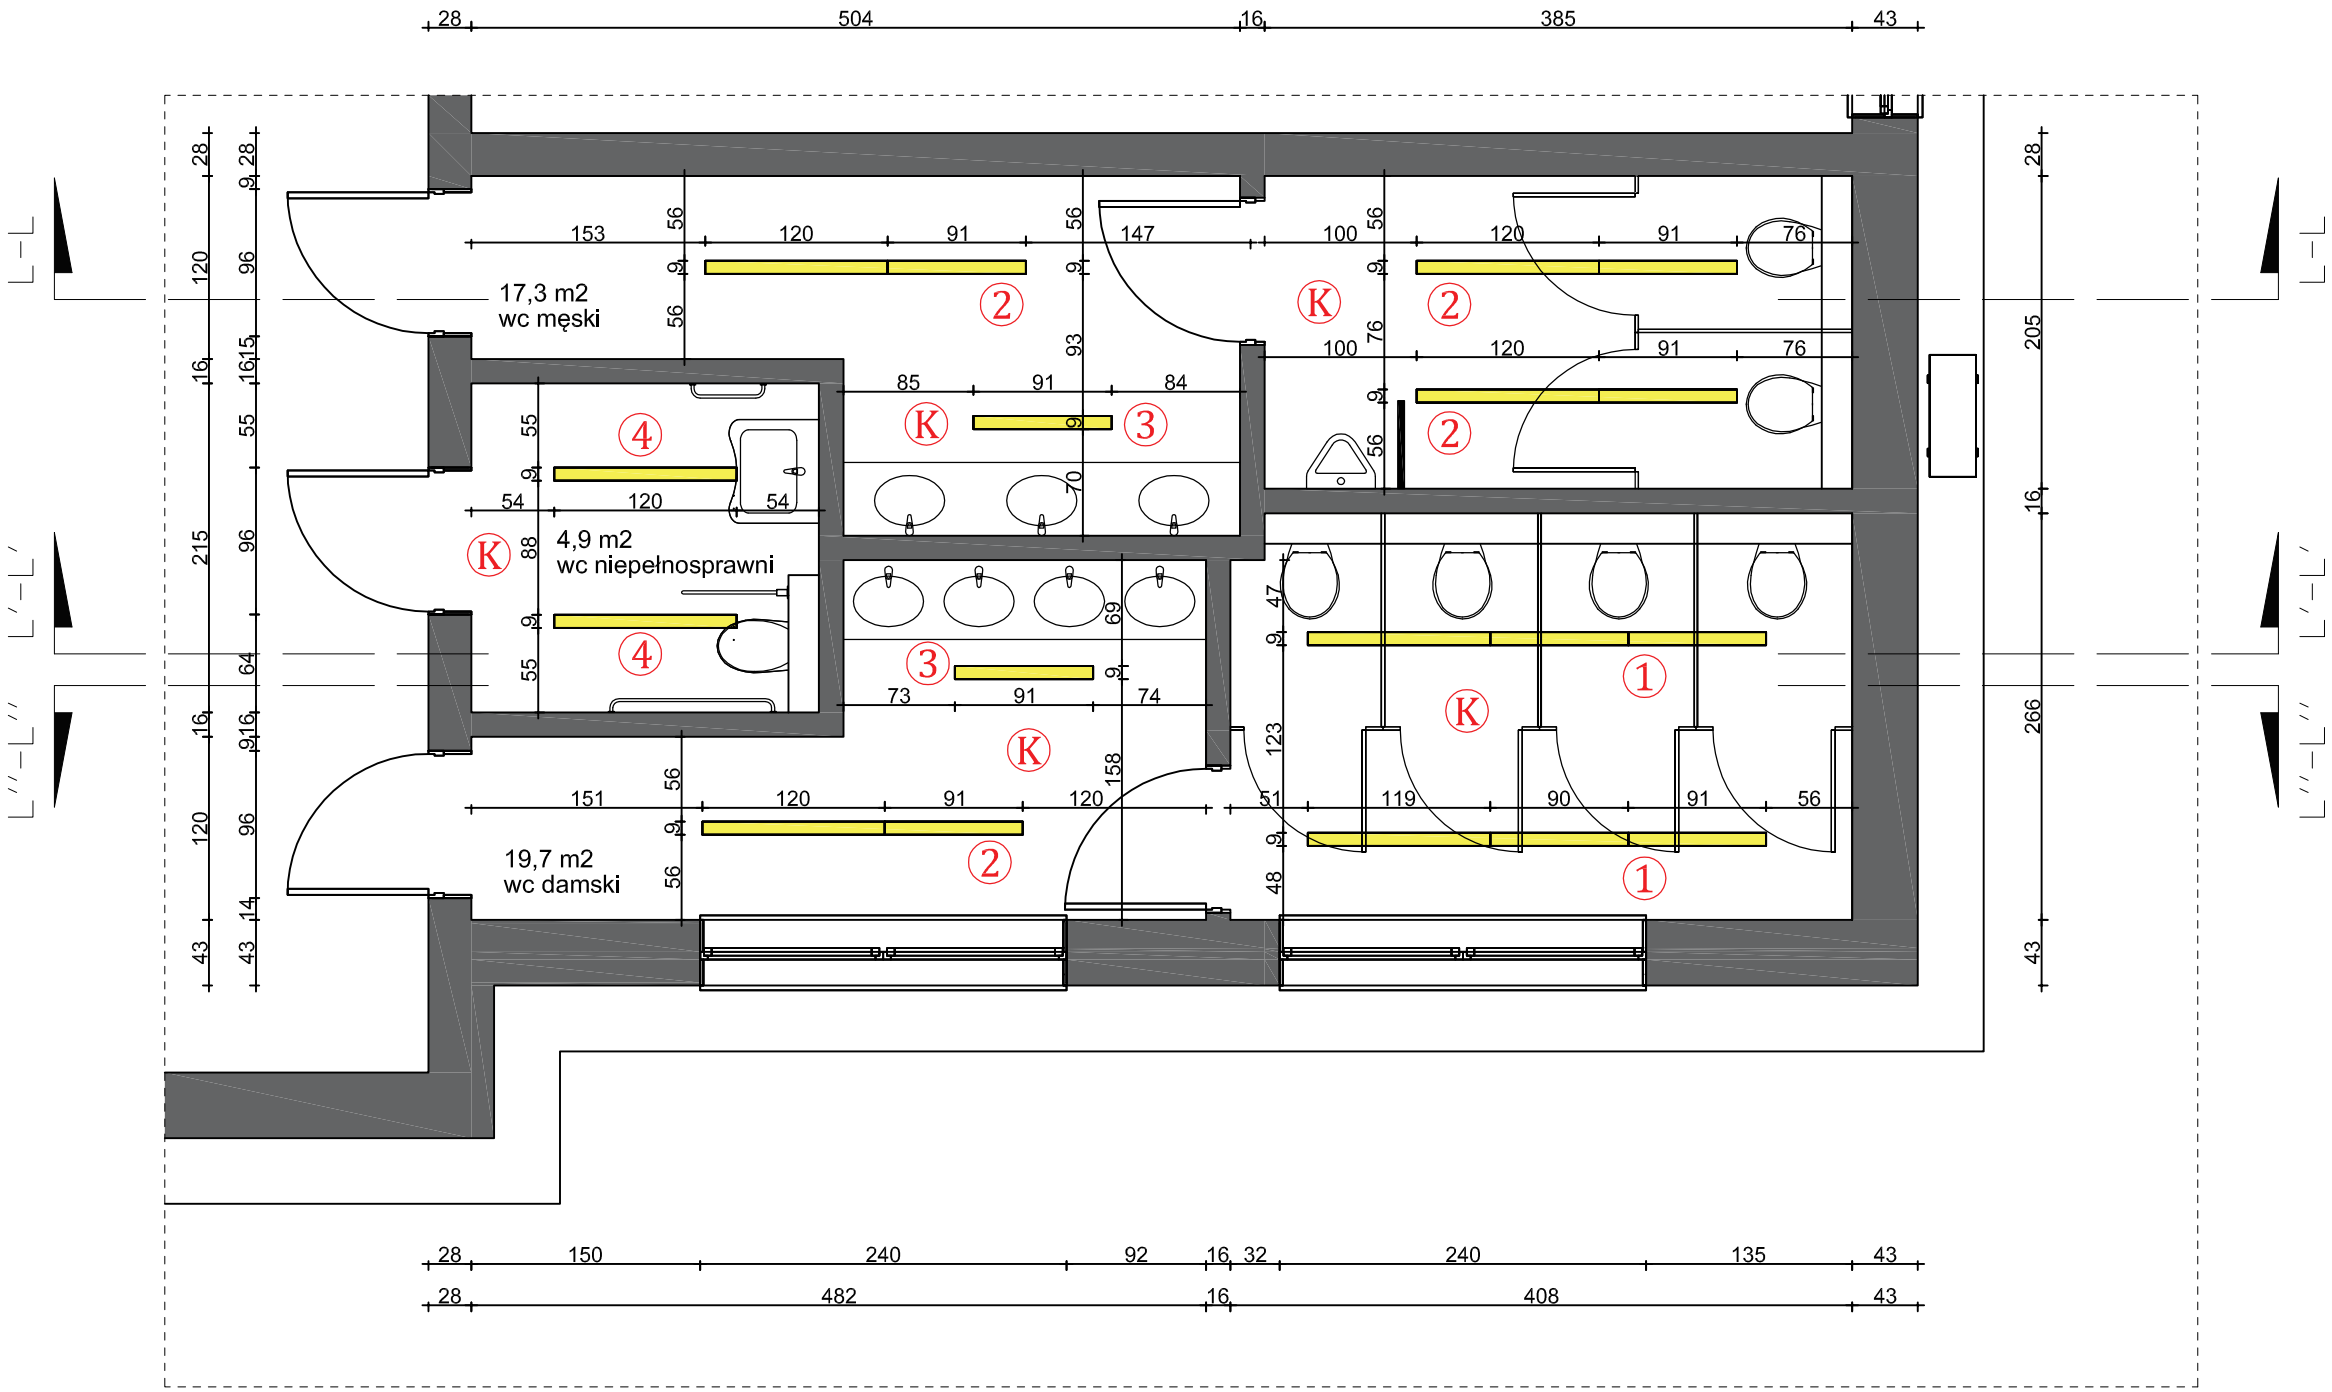


K Sufit malowany na biało RAL 9003 podwieszany wykonany z kartongipsu

1. długa lampa liniowa podtynkowa - kolor lampy biały RAL 9003 - 2 szt. złożona z odcinków 120 + 90 + 90 cm
2. długa lampa liniowa podtynkowa - kolor lampy biały RAL 9003 - 4 szt. złożona z odcinków 120 + 90 cm
3. krótka lampa liniowa podtynkowa - kolor lampy biały RAL 9003 - 2 szt. odcinek 90 cm
4. krótka lampa liniowa podtynkowa - kolor lampy biały RAL 9003 - 2 szt. odcinek 120 cm

LEGENDA
WYJAŚNIENIA DO SYMBOLI

Usługi Projektowo-Nadzorcze w Budownictwie
PROJEKT SERVICE
Lipa, ul. Lipowa 19a
37-470Zaklików
bartlomiej.drz@gmail.com
+48 600 257 091

Budynek Ośrodka Kultury w Medyni Łańcuckiej - rozbudowa, przebudowa
dz nr ew. 1419/36
Obręb 0006
Pogwizdów

Tytuł rysunku
RZUT PARTERU - SANITARIATY - ROZRYS SUFITÓW I OŚWIETLENIA

Faza projektu
Architektura wnętrz

Projektant: Podpis:
mgr Ewa Skowrońska - Potaczała
architekt wnętrz
www.blockdesign.pl
architekt.skowronska@wp.pl
+48 607 677 947
BLOCKDESIGN pracownia projektowa

Skala rysunku
1:50

Nr arkusza **P0-S-05**
Data **2024 rok**