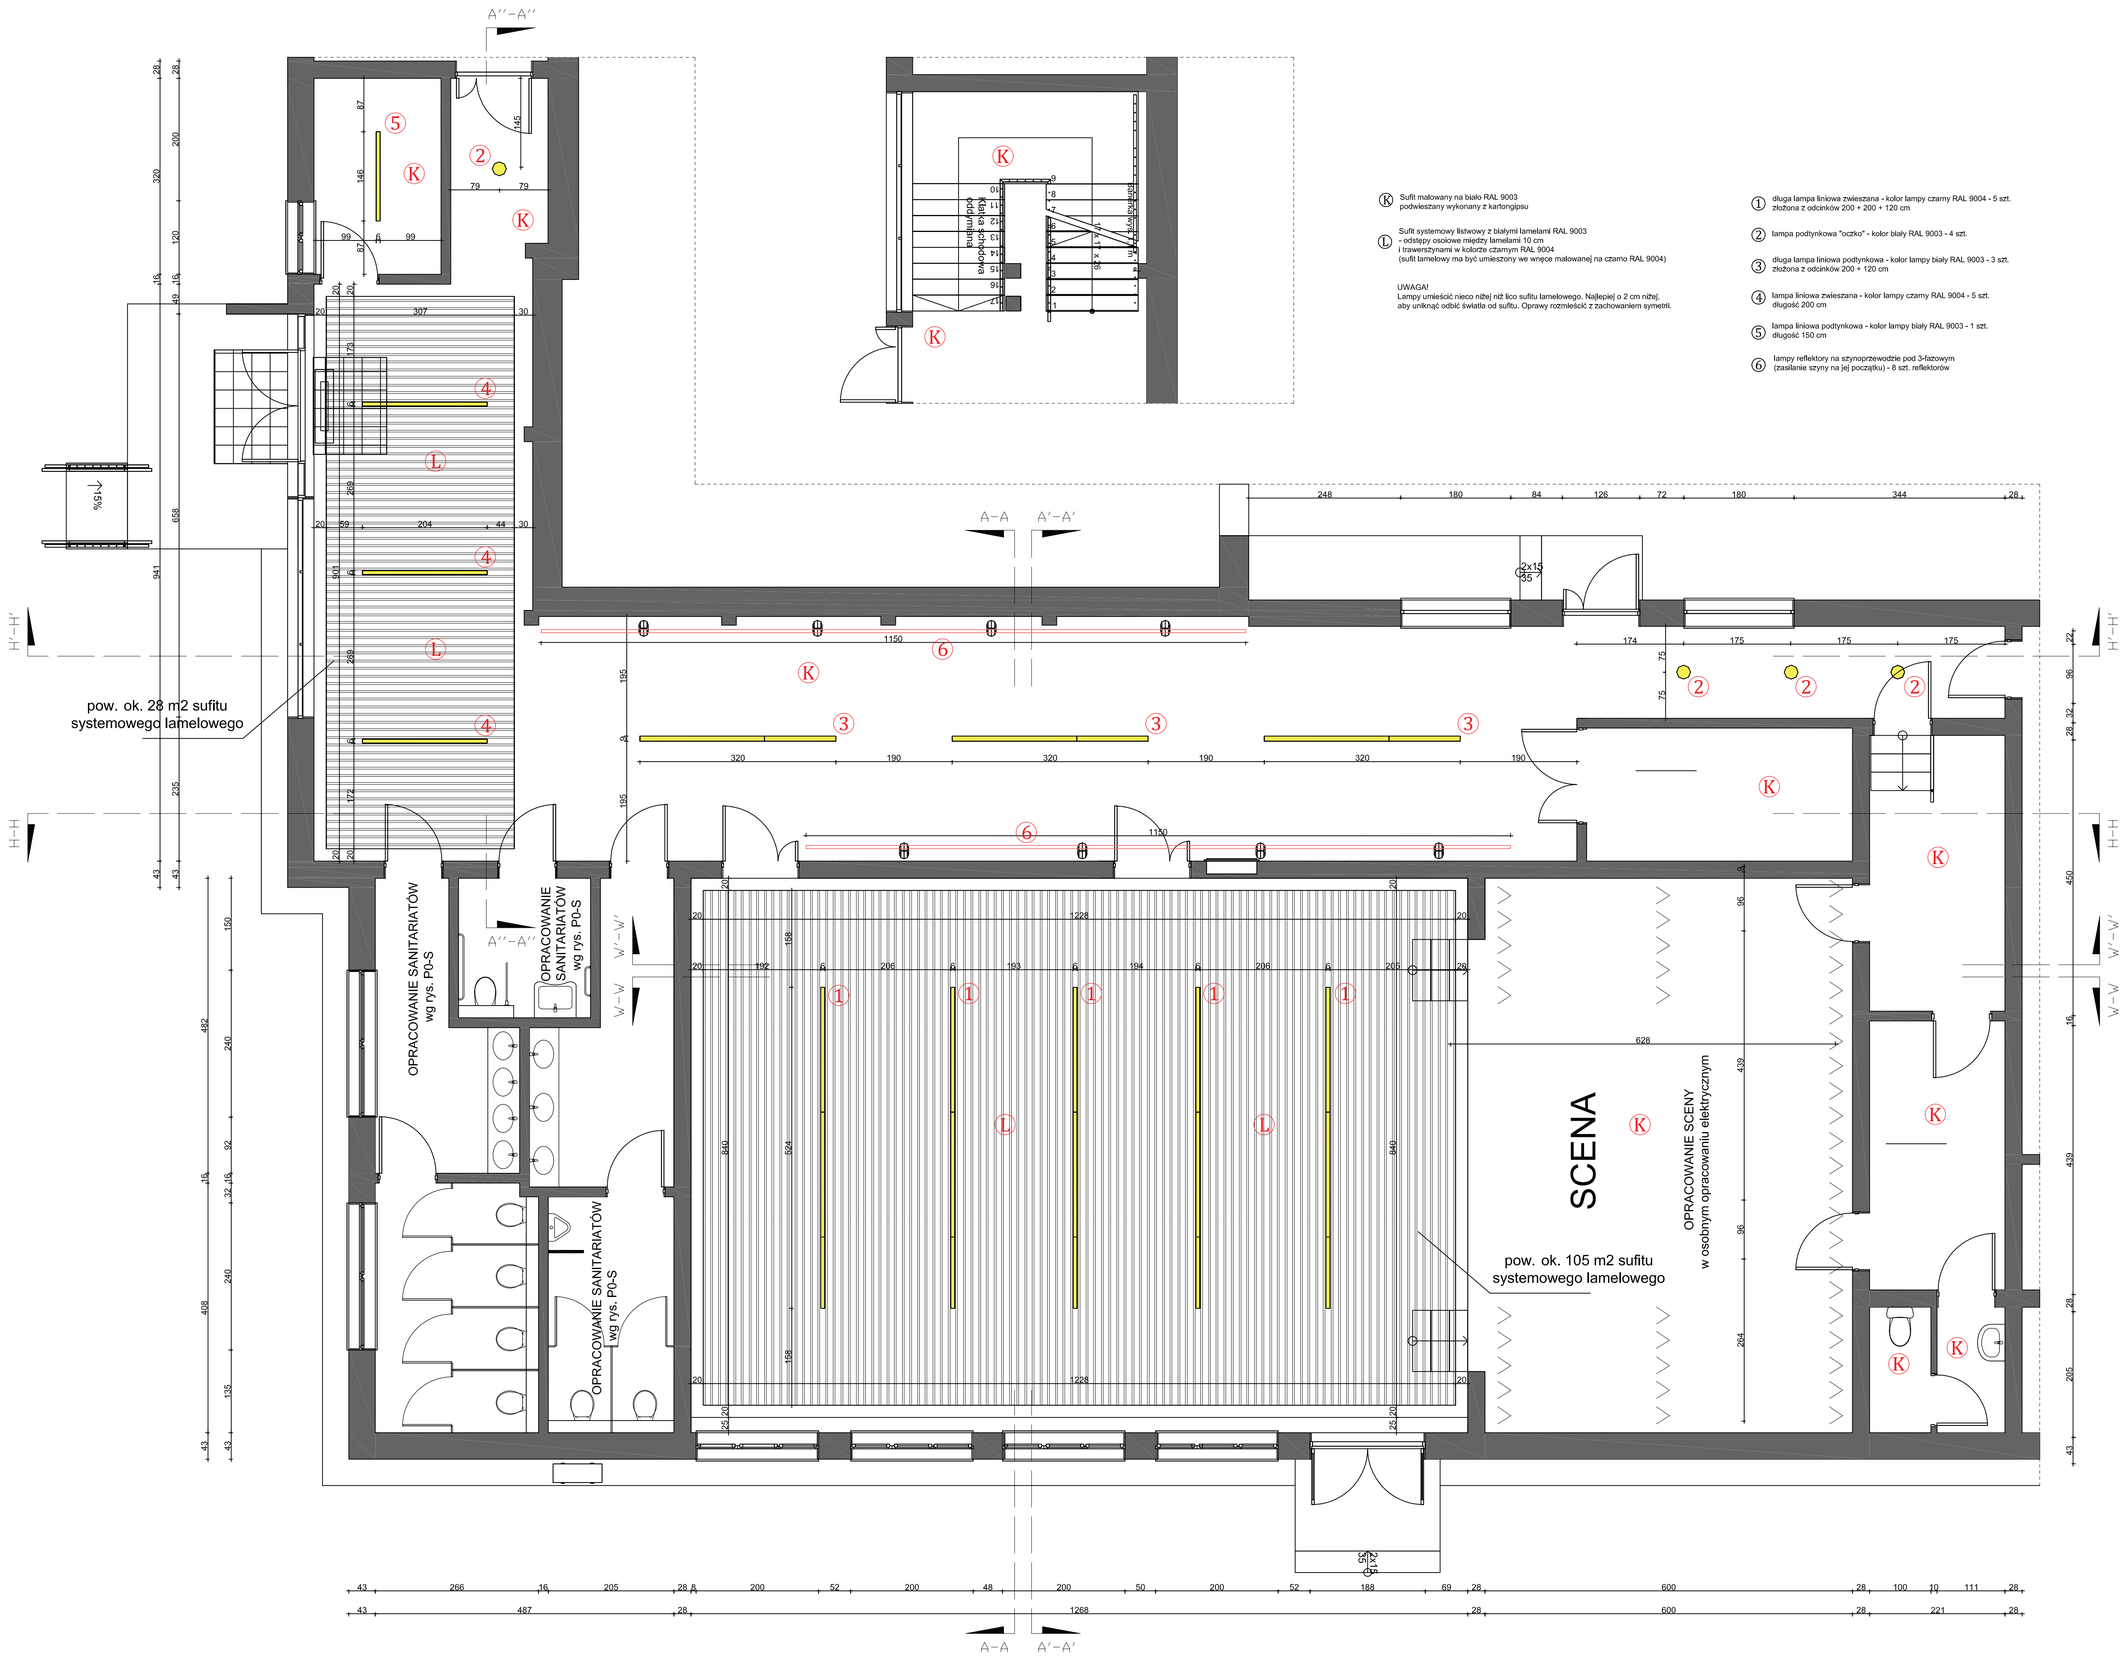


LEGENDA
WYJAŚNIENIA DO SYMBOLI

Ⓚ Sufit malowany na biało RAL 9003
podwieszany wykonany z kartonjpsu

Ⓛ Sufit systemowy listwowy z białymi lamelami RAL 9003
- odstępy osiowe między lamelami 10 cm
i trawersznymi w kolorze czarnym RAL 9004
(sufit lamelowy ma być umieszony we wnęce malowanej na czarno RAL 9004)

UWAGA!
Lampy umieścić nieco niżej niż lico sufitu lamelowego. Najlepiej o 2 cm niżej,
aby uniknąć odbić światła od sufitu. Oprawy rozmieścić z zachowaniem symetrii.

① długa lampa liniowa zwieszana - kolor lampy czarny RAL 9004 - 5 szt.
złożona z odcinków 200 + 200 + 120 cm

② lampa podtynkowa "oczko" - kolor biały RAL 9003 - 4 szt.

③ długa lampa liniowa podtynkowa - kolor lampy biały RAL 9003 - 3 szt.
złożona z odcinków 200 + 120 cm

④ lampa liniowa zwieszana - kolor lampy czarny RAL 9004 - 5 szt.
długość 200 cm

⑤ lampa liniowa podtynkowa - kolor lampy biały RAL 9003 - 1 szt.
długość 150 cm

⑥ lampy reflektory na szynoprzewodzie pod 3-fazowym
(zasilanie szyny na jej początku) - 8 szt. reflektorów

Usługi Projektowo-Nadzorcze w Budownictwie
PROJEKT SERVICE
Lipa, ul. Lipowa 19a
37-470Zaklików
bartlomiej.drz@gmail.com
+48 600 257 091

Budynek Ośrodka Kultury w Medyni Łańcuckiej - rozbudowa, przebudowa
dz nr ew. 1419/36
Obręb 0006
Pogwizdów

Tytuł rysunku
ROZRYS SUFITÓW I OŚWIETLENIA
RZUT PARTERU

Faza projektu
Architektura wnętrz

Projektant: Podpis:
mgr Ewa Skowrońska - Potaczała
architekt wnętrz
www.blockdesign.pl
architekt.skowronska@wp.pl
+48 607 677 947
BLOCKDESIGN pracownia projektowa

Skala rysunku
1:50

Nr arkusza
P0-C-03

Data
2024 rok