
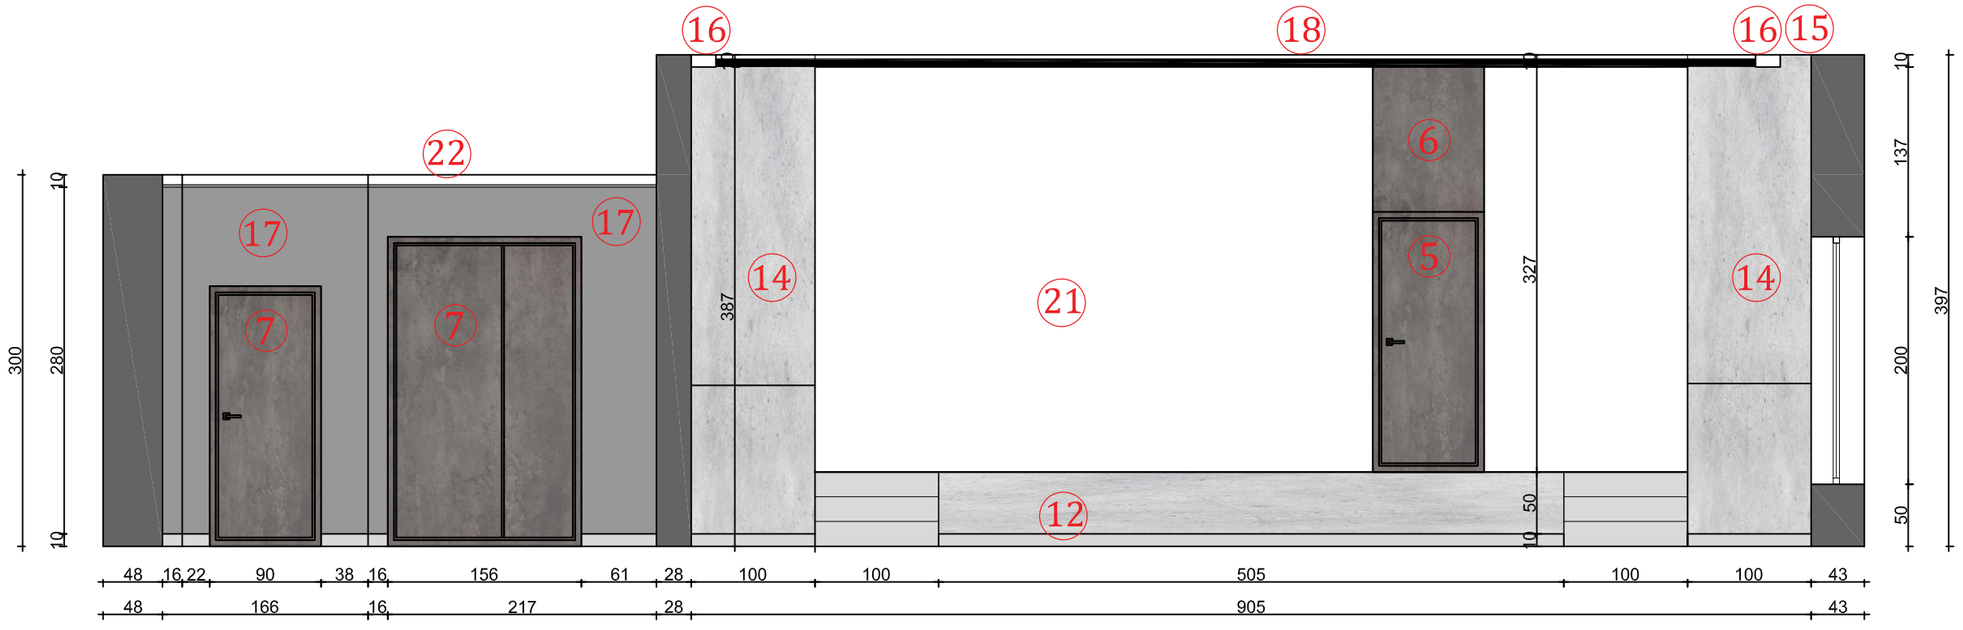


PRZEKRÓJ/WIDOK A'-A'

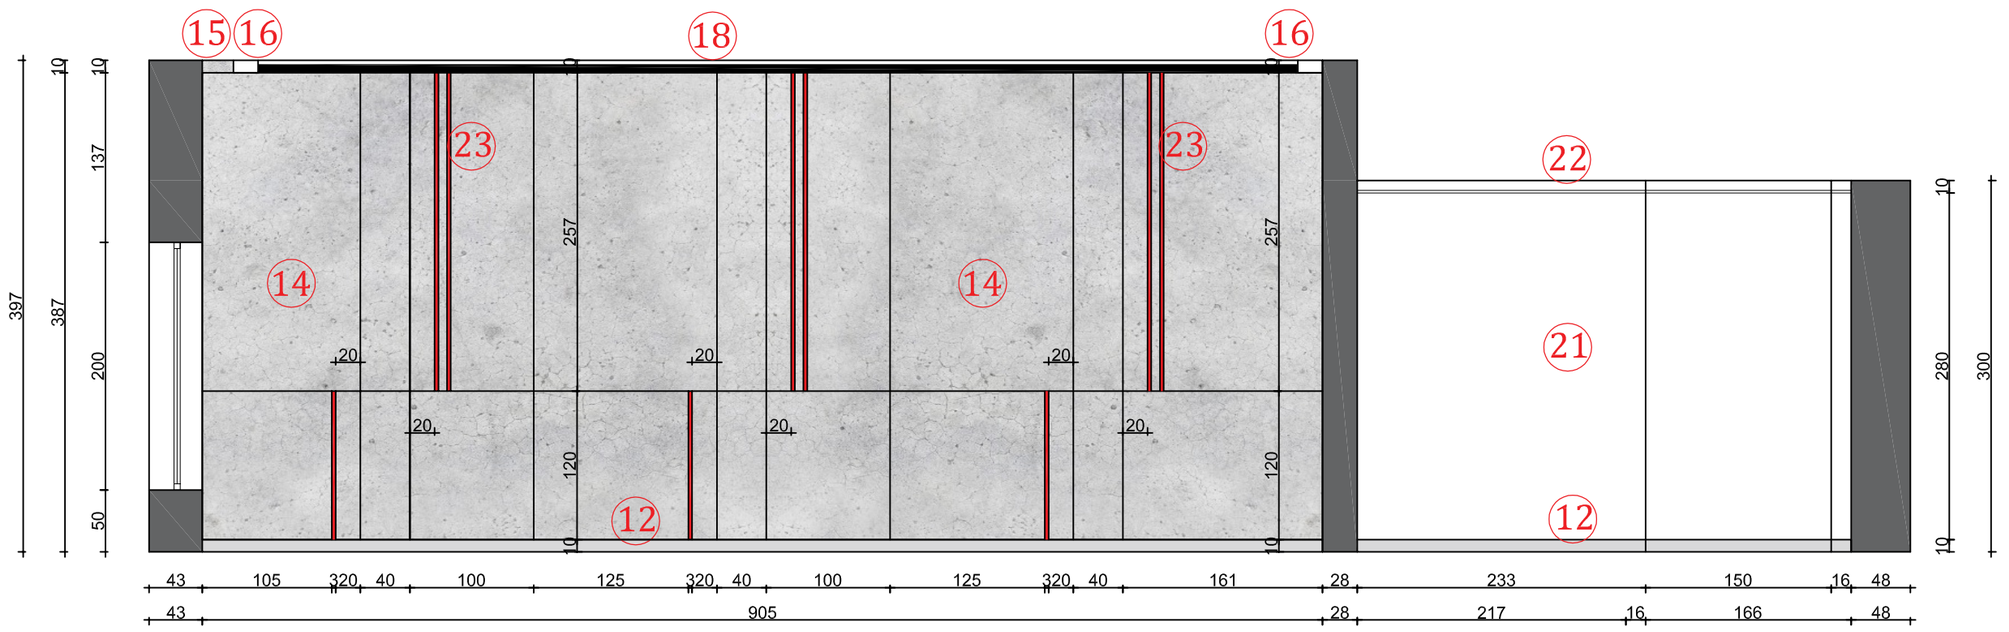

PRZEKRÓJ/WIDOK A-A

LEGENDA
WYJAŚNIENIA DO SYMBOLI

Usługi Projektowo-Nadzorcze w Budownictwie

PROJEKT SERVICE

Lipa, ul. Lipowa 19a
37-470Zaklików
bartlomiej.drz@gmail.com
+48 600 257 091

Budynek Ośrodka Kultury w Medyni Łańcucklej - rozbudowa, przebudowa
dz nr ew. 1419/36
Obręb 0006
Pogwizdów

Tytuł rysunku
PRZEKROJE / WIDOKI

Faza projektu
Architektura wnętrz

Projektant: Podpis:
mgr Ewa Skowrońska - Potaczała
architekt wnętrz

www.blockdesign.pl
architekt.skowronska@wp.pl
+48 607 677 947

BLOCKDESIGN
pracownia projektowa

Skala rysunku
1:50

Nr arkusza
P0-C-05

Data
2024 rok