
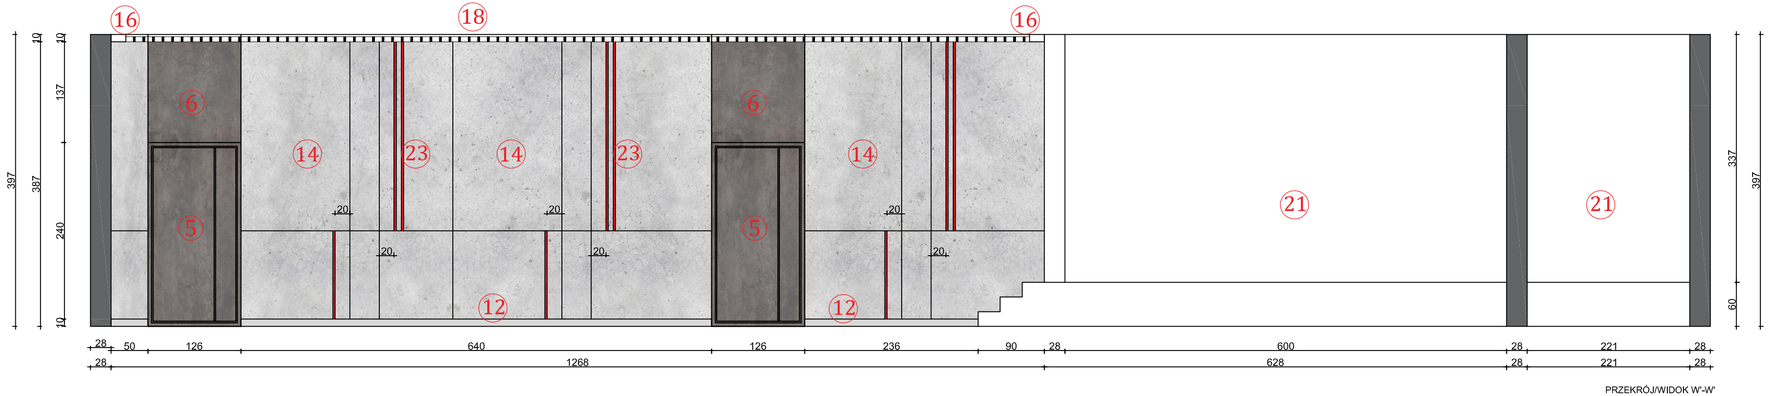


PRZEKRÓJ/WIDOK W'-W'

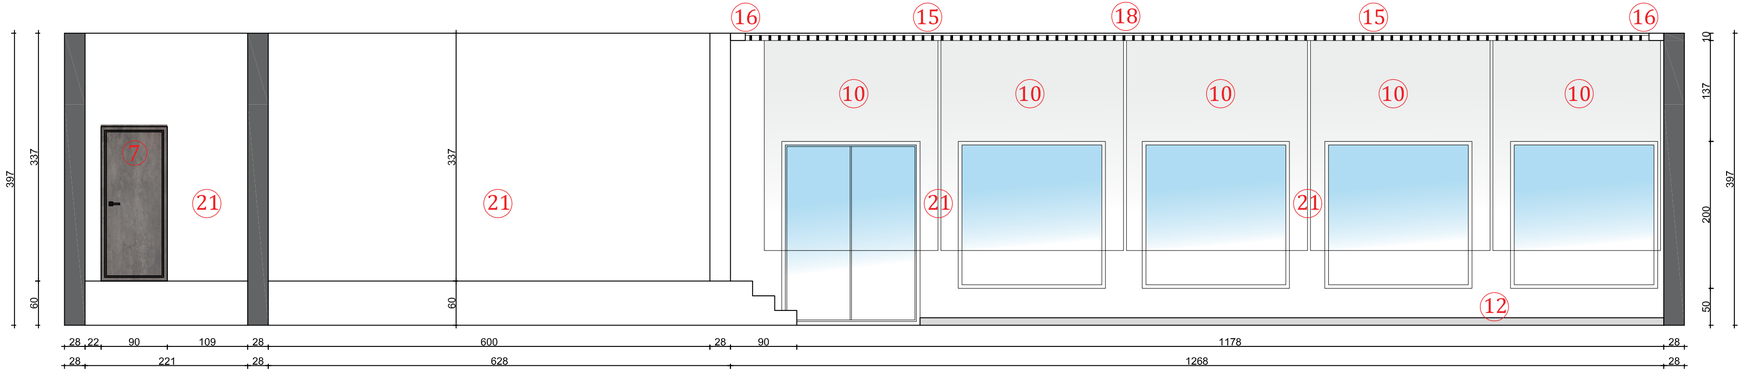

PRZEKRÓJ/WIDOK W-W

1. kosz na śmieci np. ok.30x30cm H=ok.60cm malowany proszkowo na kolor szary RAL 7047
2. wieszak na ubrania stojący wykonany z metalu malowany proszkowo na czarno RAL 9004
3. ławka 40x200 cm x H=45 cm z tapicerowanym siedziskiem w kolorze grafitowym lub czarnym, konstrukcja malowana proszkowo na kolor czarny RAL 9004
4. krzesło widowiskowe z funkcją spięcia w rzędy w kolorystyce szarości RAL 7043
5. drzwi wewnętrzne wykonane w materiale - laminat ciemny beton wraz z panelem górnym nad drzwiami
6. okładziny ścienne - laminat ciemny beton na lico z drzwiami z tego samego materiału
7. drzwi wewnętrzne wykonane w materiale - laminat ciemny beton bez panelu górnego
8. drzwi wewnętrzne wewnętrzne aluminiowe ze szkleniem wykonane w kolorystyce aluminium taklej samej jak okna
9. ściana z lamelami dekoracyjnymi - kolor lameli RAL 7047 podkład ciemny, czarny RAL 9004
10. żaluzje wewnętrzne aluminowe w kolorze białym RAL 9003 na całej długości szklenia z podziałem na największe możliwe segmenty
11. kurtyna sceniczna w kolorystyce butelkowej zieleni RAL 6012
12. cokoliki z tego samego materiału jak posadzka
13. rama ekspozycyjna zawieszana na linkach na szynie lub zawieszana bezpośrednio na ścianę
14. beton architektoniczny w postaci tynku dekoracyjnego
15. wnęka na karnisz i żaluzje - zamaskowanie elementow mocowania żaluzji i karniszy na zasłony - malowanie na biało RAL 9003
16. nadbudowa / opaska z g-k pomalowana na biało RAL 9003 element okalający sufit podwieszony lamelowy
17. ściana malowana na kolor szary w RAL 7043
18. Ściany w górnej zaznaczonej części malowane na czarno RAL 9004. Malowanie dookoła pomieszczenia. Wytyczne wg. opisu projeku.
19. Ściany w dolnej zaznaczonej części malowane na biało RAL 9003. Malowanie dookoła pomieszczenia. Wytyczne wg. opisu projeku.
20. zasłona dekoracyjna w kolorze butelkowej zieleni doapsowana do tonacji zielonego koloru siedzisk
21. Ściany malowane na biało RAL 9003
22. sufit podwieszany z kartongipsu malowany na biało RAL 9003
23. listwa dekoracyjna czarna matowa płaska przykejana na tynk dekoracyjny

LEGENDA
WYJAŚNIENIA DO SYMBOLI

Usługi Projektowo-Nadzorcze w Budownictwie
PROJEKT SERVICE
Lipa, ul. Lipowa 19a
37-470Zaklików
bartlomiej.drz@gmail.com
+48 600 257 091

Budynek Ośrodka Kultury w Medyni Łańcuckiej - rozbudowa, przebudowa
dz nr ew. 1419/36
Obręb 0006
Pogwizdów

Tytuł rysunku
PRZEKROJE / WIDOKI

Faza projektu
Architektura wnętrz

Projektant: Podpis:
mgr Ewa Skowrońska - Potaczała
architekt wnętrz
www.blockdesign.pl
architekt.skowronska@wp.pl
+48 607 677 947
BLOCKDESIGN pracownia projektowa

Skala rysunku
1:50

Nr arkusza **P0-C-06**
Data **2024 rok**