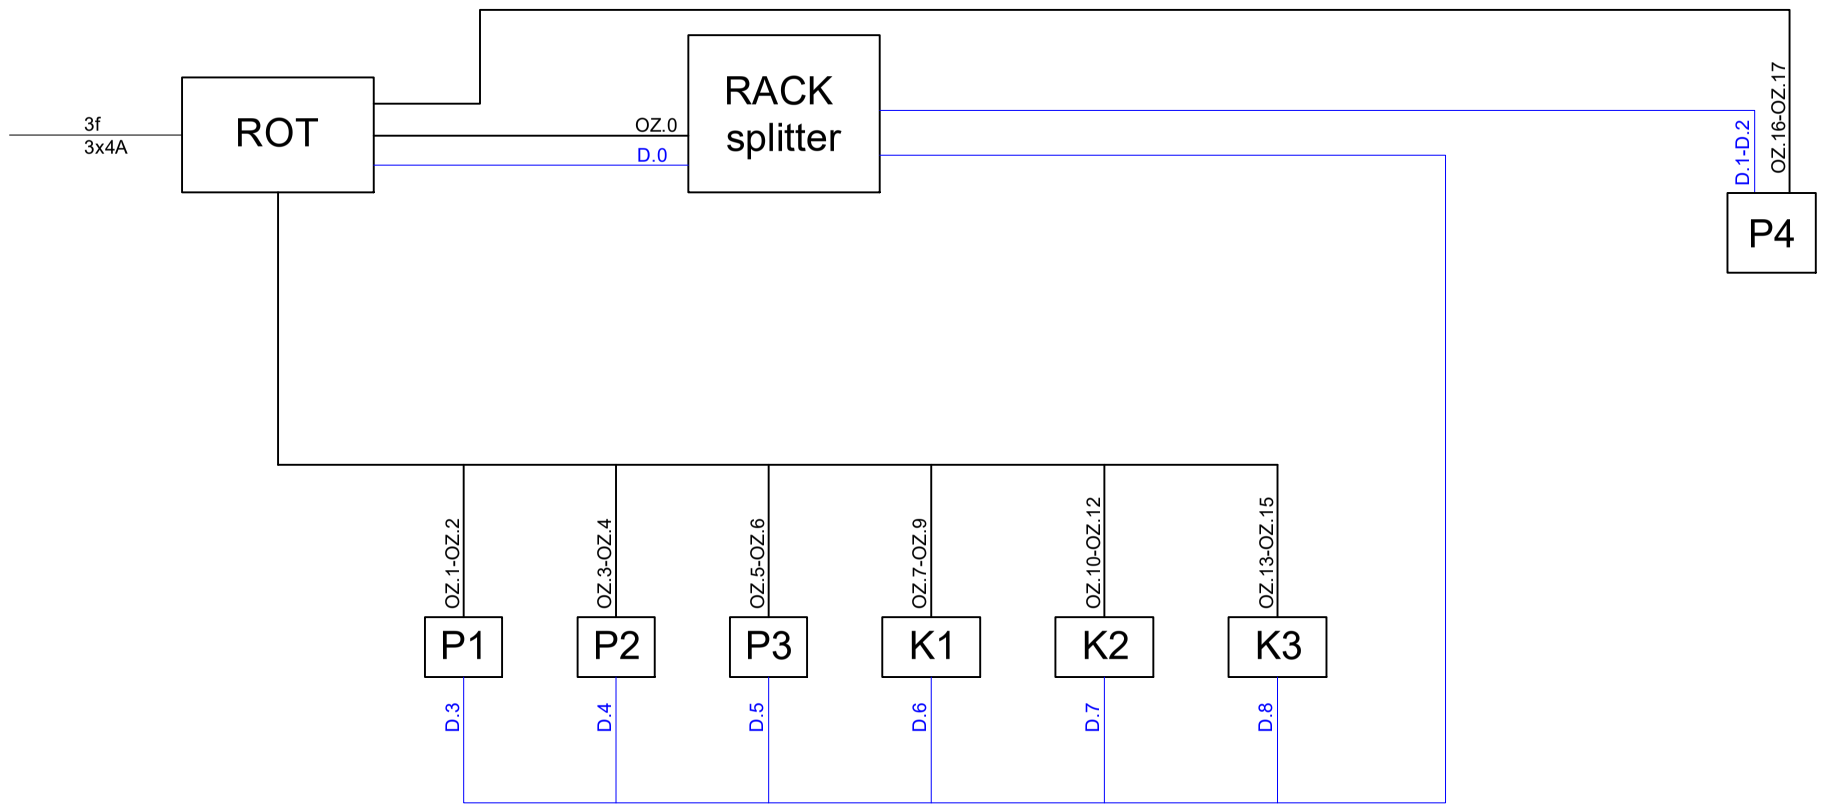


Usługi Projektowo-Nadzorcze w Budownictwie

Projekt Service

Lipa, ul. Lipowa 19a
37-470Zaklików
bartlomiej.drz@gmail.com
+48 600 257 091

Budynek Ośrodka Kultury w Medyni
Łańcuckiej - rozbudowa, przebudowa
dz nr ew. 1419/36
Obręb 0006
Pogwizdów

Tytuł rysunku
Schemat sterowania

Faza projektu
P. B. Architektura

Projektant: Podpis:
mgr inż. arch. Bartłomiej Drzewi
upr. 30/PKOKK/2017

Skala rysunku
-

Nr arkusza
OKP.1

Data
05.2024