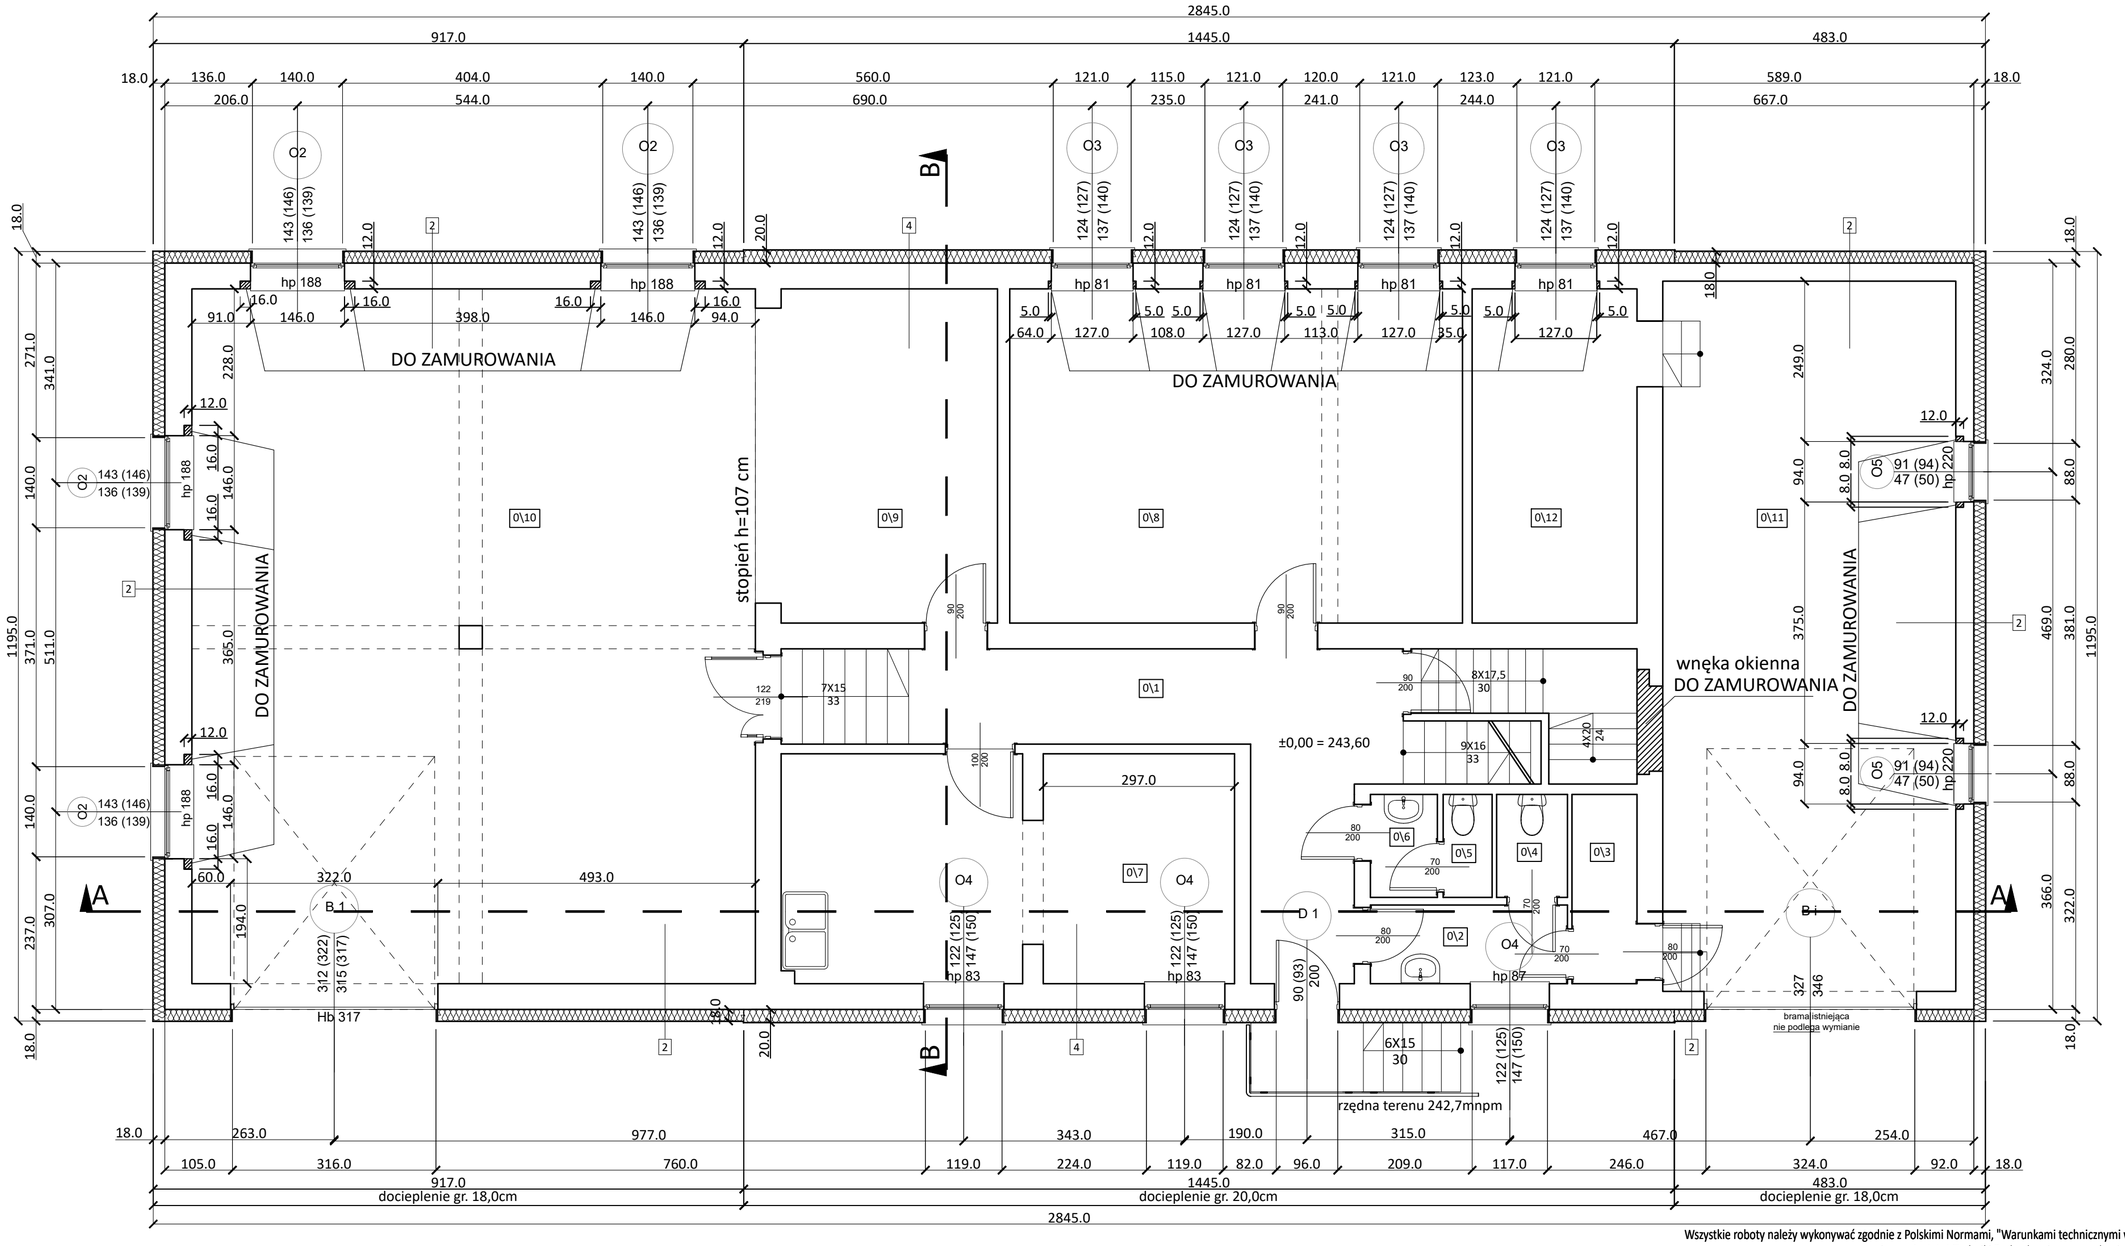

pom	nazwa	pow.[m²]
0.01	Komunikacja	20,75m²
0.02	Przedsionek	3,73m²
0.03	Pomieszczenie	2,96m²
0.04	WC	1,75m²
0.05	WC	1,21m²
0.06	Przedsionek	1,66m²
0.07	Kuchnia	24,56m²
0.08	Sala	36,48m²
0.09	Podest-sala	17,43m²
0. 10	Sala	94,41m²
0.11	Garaż	50,18m²

2

-	powłoka końcowa	
-	siatka zbrojąca z włókna szklanego	
-	zaprawa zbrojąca	
-	wełna mineralna	18,0cm
-	zaprawa klejąca	
-	ściana murowana istniejąca	28,0cm
-	tynk cem. - wapienny istniejący	1,5cm

4

-	powłoka końcowa	
-	siatka zbrojąca z włókna szklanego	
-	zaprawa zbrojąca	
-	wełna mineralna	20,0cm
-	zaprawa klejąca	
-	ściana murowana istniejąca	29,0cm
-	tynk cem. - wapienny istniejący	1,5cm

Wszystkie roboty należy wykonywać zgodnie z Polskimi Normami, "Warunkami technicznymi wykonania i odbioru robót budowlano-montażowych" opracowanymi przez Instytut Techniki Budowlanej oraz zasadami wiedzy i sztuki budowlanej.
Wszelkie elementy stolarki okiennej i drzwiowej, okładzin elewacyjnych, barierek montować na podstawie zweryfikowanych obmiarów rzeczywistych wykonywanych na obiekcie.
Przed przystąpieniem do prac budowlanych należy sprawdzić wymiary w miejscu przeznaczenia.
Nie można brać wymiarów z rysunków. Obowiązujące są jedynie podane wartości.
Projekt wykonano na podstawie inwentaryzacji, w związku z tym wszystkie wymiary skorygować w trakcie robót po zdjęciu warstw wykończeniowych.
Przy zastosowaniu materiałów i technologii należy ściśle stosować się do zaleceń producentów.
Rysunki należy rozpatrywać łącznie z opisem technicznym.

Temat projektu:	**Termomodernizacja obiektów użyteczności publicznej na terenie Miasta Rybnika. Zadanie nr 4.** **Termomodernizacja budynku Ochotniczej Straży Pożarnej** **Rybnik - Grabownia, ul. Wiktora Poloczka 76C**					
Inwestor:	**MIASTO RYBNIK, ul. Chrobrego 2, 44-200 RYBNIK**					
Temat rysunku:	**Rzut parteru**					
Branża:	AK - ARCHITEKTURA KONSTRUKCJA				Faza:	PAB
Zespół projektowy:	mgr inż. arch. **Bożena WITA** Architektura	Nr upr.	696/01		Data:	12/2024r.
					Skala:	1:75
	Mgr inż. **Izabela GROBORZ - MUSIK** Konstrukcja	Nr upr.	- 217/92		Nr strony:	
					Nr rysunku:	**AK-02**

„PROEKO”
Wojciech BREWCZYŃSKI

PRACOWNIA PROJEKTOWA
44-200 RYBNIK, ul. Rudzka 28, tel. 32 422 76 64, 609 095 214