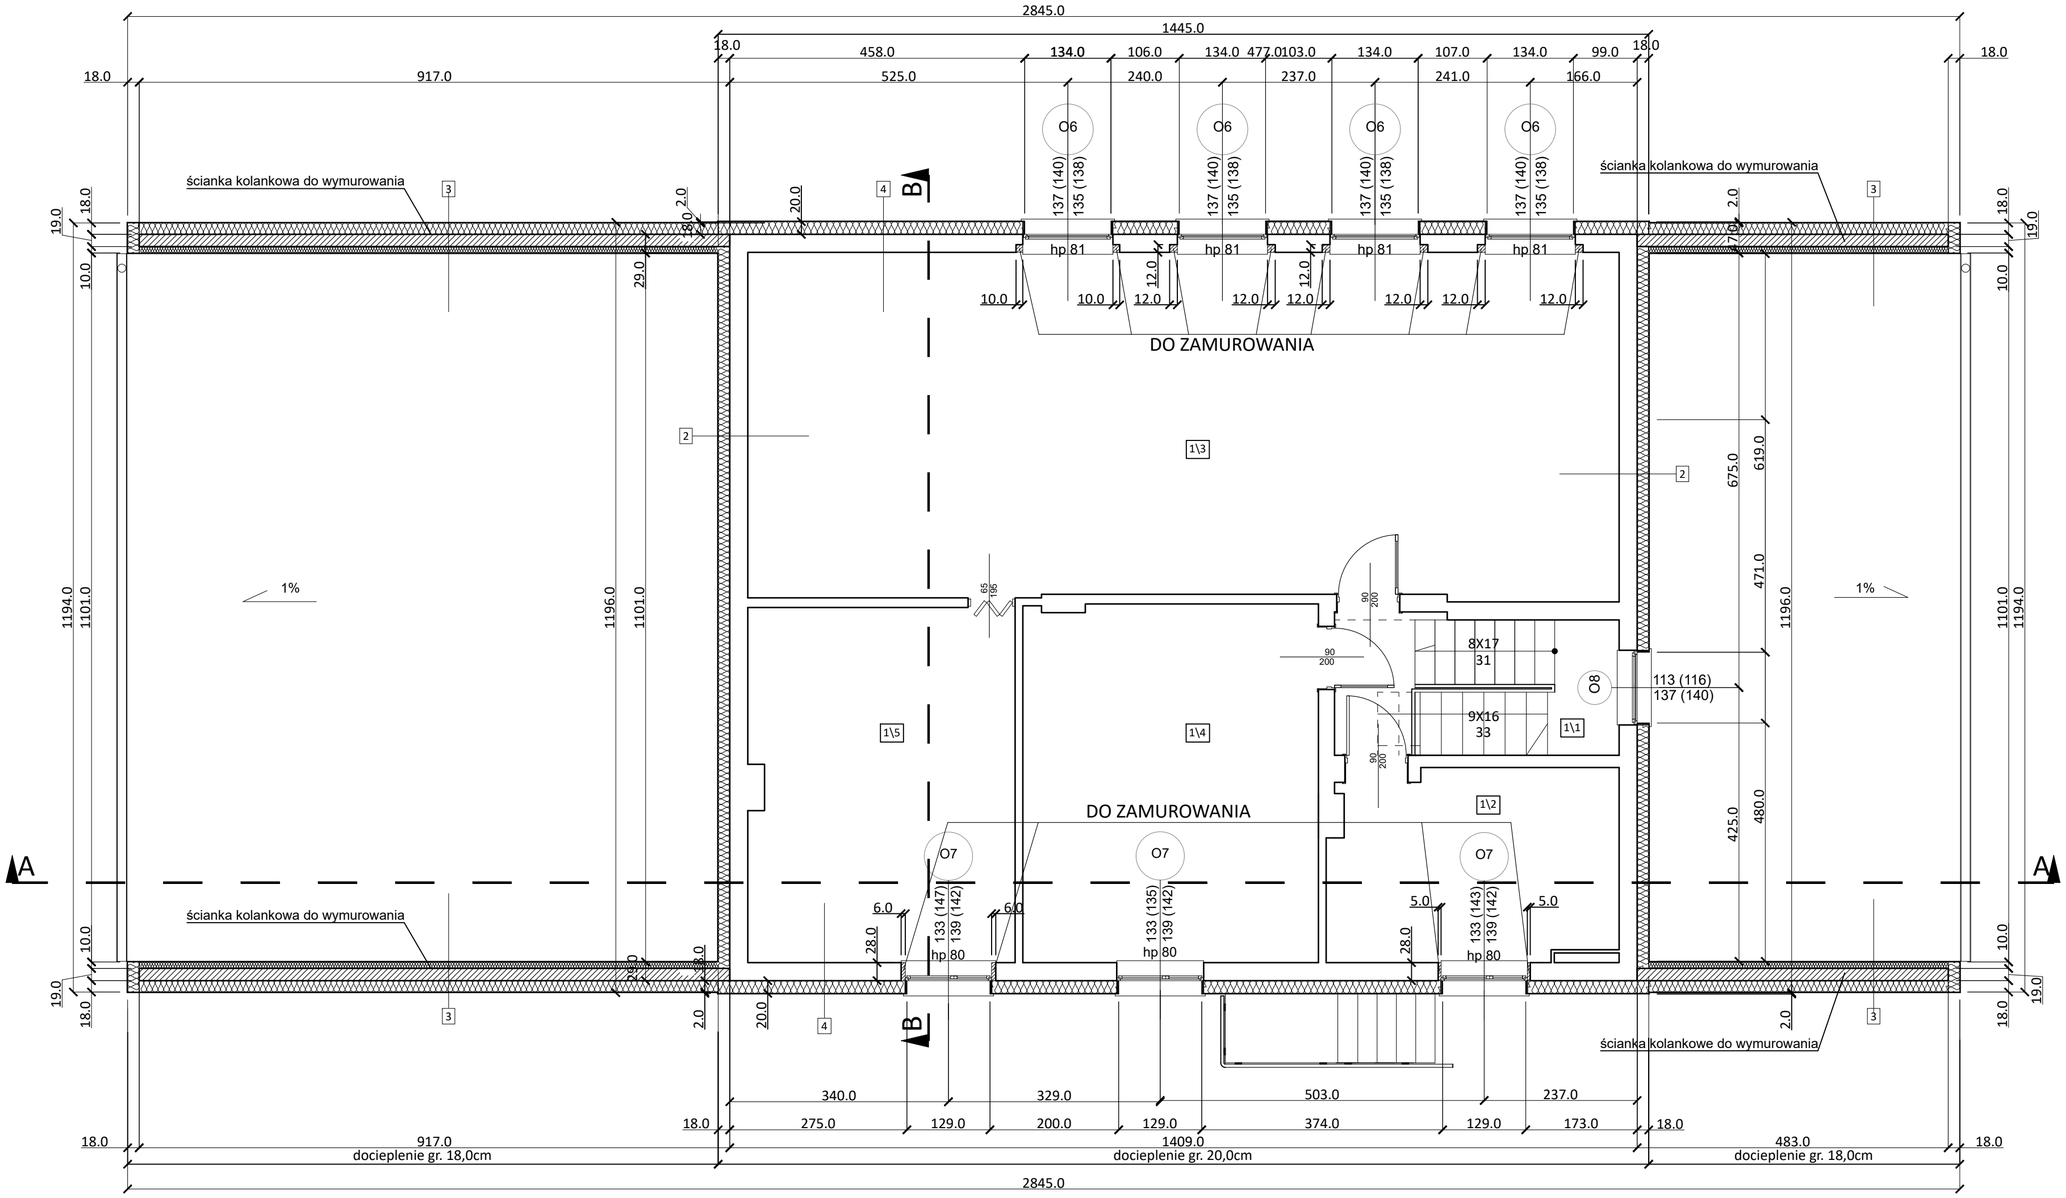

nr. pom	nazwa	pow.[m²]
1.01	Komunikacja	9,50m²
1.02	Pomieszczenie	13,19m²
1.03	Warsztat	72,41m2
1.04	Biblioteka	25,46m²
1.05	Biuro	22,70m²
1	Σ powierzchni	143,26m²

3

-	powłoka końcowa - tynk cienkopowołkowy	
-	siatka zbrojąca z włókna szklanego	|
-	zaprawa zbrojąca	|
-	wełna mineralna	18,0cm
-	zaprawa klejąca	|
-	ściana murowana - pustak ceramiczny	19,0cm
-	zaprawa klejąca	|
-	wełna mineralna	10,0cm
-	zaprawa zbrojąca	|
-	siatka zbrojąca z włókna szklanego	|
-	powłoka końcowa - tynk cienkopowłkowy	I

4

-	powłoka końcowa	|
-	siatka zbrojąca z włókna szklanego	|
-	zaprawa zbrojąca	|
-	wełna mineralna	20,0cm
-	zaprawa klejąca	|
-	ściana murowana istniejąca	29,0cm
-	tynk cem. - wapienny istniejący	1,5cm

Wszystkie roboty należy wykonywać zgodnie z Polskimi Normami, "Warunkami technicznymi wykonania i odbioru robót budowlano-montażowych" opracowanymi przez Instytut Techniki Budowlanej oraz zasadami wiedzy i sztuki budowlanej.
Wszelkie elementy stolarki okiennej i drzwiowej, okładzin elewacyjnych, barierek montować na podstawie zweryfikowanych obmiarów rzeczywistych wykonywanych na obiekcie.
Przed przystąpieniem do prac budowlanych należy sprawdzić wymiary w miejscu przeznaczenia.
Nie można brać wymiarów z rysunków. Obowiązujące są jedynie podane wartości.
Projekt wykonano na podstawie inwentaryzacji, w związku z tym wszystkie wymiary skorygować w trakcie robót po zdjęciu warstw wykończeniowych.
Przy zastosowaniu materiałów i technologii należy ściśle stosować się do zaleceń producentów.
Rysunki należy rozpatrywać łącznie z opisem technicznym.

Temat projektu:	Termomodernizacja obiektów użyteczności publicznej na terenie Miasta Rybnika. Zadanie nr 4. **Termomodernizacja budynku Ochotniczej Straży Pożarnej** **Rybnik - Grabownia, ul. Wiktora Poloczka 76C**					
Inwestor:	**MIASTO RYBNIK, ul. Chrobrego 2, 44-200 RYBNIK**					
Temat rysunku:	**Rzut piętra**					
Branża:	AK - ARCHITEKTURA KONSTRUKCJA				Faza:	PAB
Zespół projektowy:	mgr inż. arch. **Bożena WITA** Architektura	Nr upr.	696/01		Data:	12/2024r.
					Skala:	1:75
	Mgr inż. **Izabela GROBORZ - MUSIK** Konstrukcja	Nr upr.	217/92		Nr strony:	
					Nr rysunku:	**AK-03**

„PROEKO”
Wojciech BREWCZYŃSKI

PRACOWNIA PROJEKTOWA
44-200 RYBNIK, ul. Rudzka 28, tel. 32 422 76 64, 609 095 214