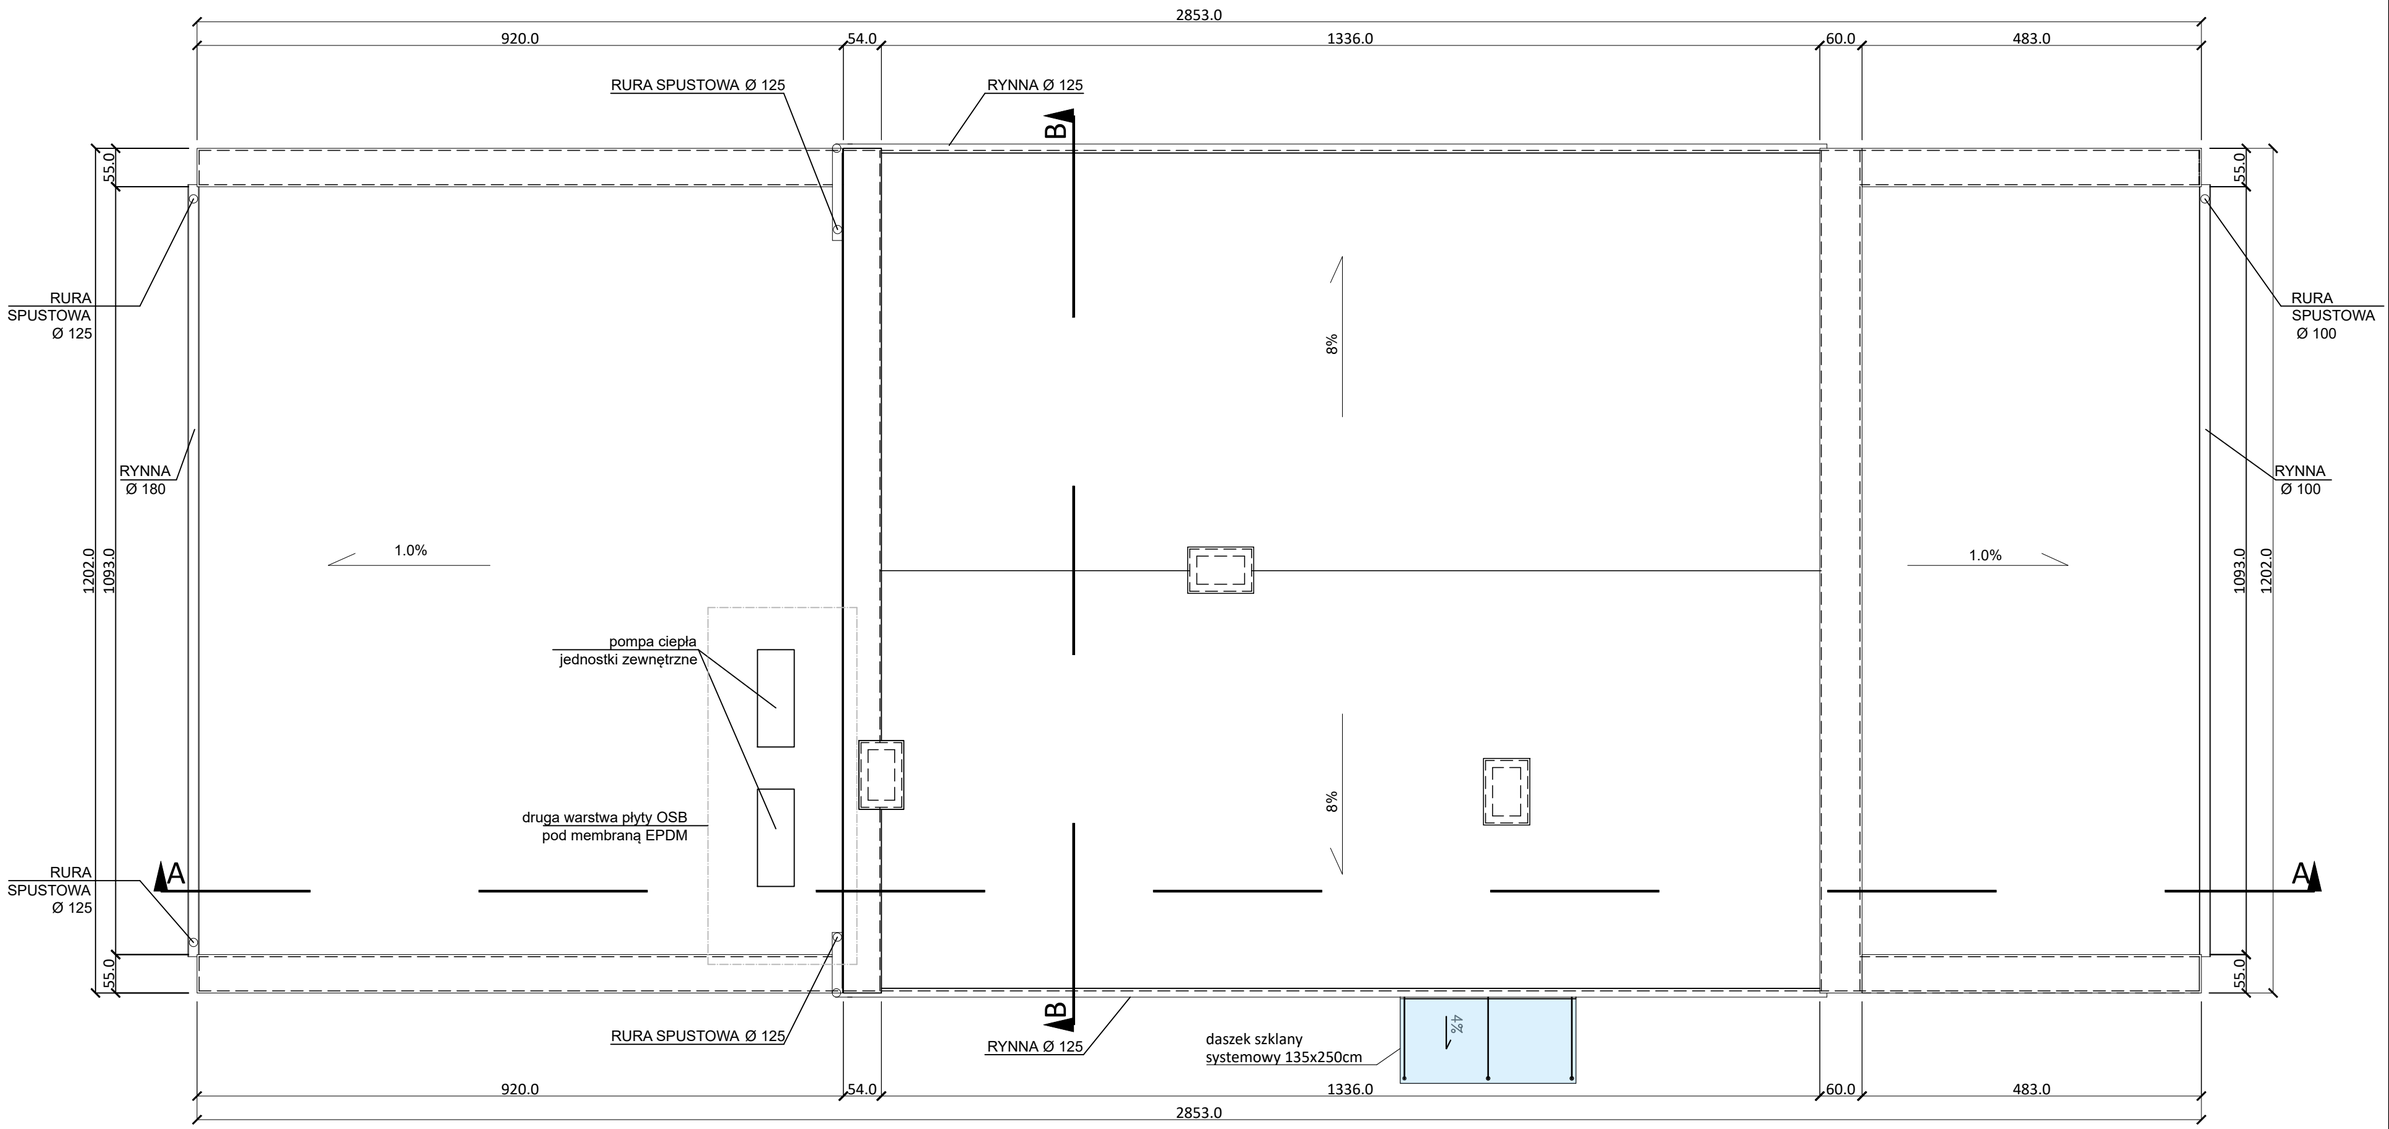

Wszystkie roboty należy wykonywać zgodnie z Polskimi Normami, "Warunkami technicznymi wykonania i odbioru robót budowlano-montażowych" opracowanymi przez Instytut Techniki Budowlanej oraz zasadami wiedzy i sztuki budowlanej.
Wszelkie elementy stolarki okiennej i drzwiowej, okładzin elewacyjnych, barierek montować na podstawie zweryfikowanych obmiarów rzeczywistych wykonywanych na obiekcie.
Przed przystąpieniem do prac budowlanych należy sprawdzić wymiary w miejscu przeznaczenia.
Nie można brać wymiarów z rysunków. Obowiązujące są jedynie podane wartości.
Projekt wykonano na podstawie inwentaryzacji, w związku z tym wszystkie wymiary skorygować w trakcie robót po zdjęciu warstw wykończeniowych.
Przy zastosowaniu materiałów i technologii należy ściśle stosować się do zaleceń producentów.
Rysunki należy rozpatrywać łącznie z opisem technicznym.

Temat projektu:	Termomodernizacja obiektów użyteczności publicznej na terenie Miasta Rybnika. Zadanie nr 4. **Termomodernizacja budynku Ochotniczej Straży Pożarnej** **Rybnik - Grabownia, ul. Wiktora Poloczka 76C**					
Inwestor:	**MIASTO RYBNIK, ul. Chrobrego 2, 44-200 RYBNIK**					
Temat rysunku:	**Rzut dachu**					
Branża:	AK - ARCHITEKTURA KONSTRUKCJA				Faza:	PT
Zespół projektowy:	mgr inż. arch. **Bożena WITA** Architektura	Nr upr.	696/01		Data:	12/2024r.
					Skala:	1:75
	Mgr inż. **Izabela GROBORZ - MUSIK** Konstrukcja	Nr upr.	217/92		Nr strony:	-
					Nr rysunku:	**AK-04**

„PROEKO”
Wojciech BREWCZYŃSKI

PRACOWNIA PROJEKTOWA
44-200 RYBNIK, ul. Rudzka 28, tel. 32 422 76 64, 609 095 214