1

-	folia kubełkowa	x1
-	styrodur XPS na kleju	16,0cm
-	Izolacja ciężka elastyczną, dwuskładnikową masą uszczelniającą odporną na starzenie się i agresywne substancje	x2
-	powłoka gruntująca bitumiczny materiał hydroizolacyjny do wykonywania bezspoinowych izolacji przeciwwilgociowych i przeciwwodnych typu lekkiego	x1
-	ściana murowana istniejaca	I
-	powłoka gruntujaca bitumiczny materiał hydroizolacyjny do wykonywania bezspoinowych izolacji przeciwwilgociowych i przeciwwodnych typu lekkiego	x1
-	izolacja ciężka Izolacja ciężka elastyczną, dwuskładnikowa masa uszczelniającą odporną na starzenie się i agresywne substancje	x2
-	zaprawa sczepna(obrzutka) hydraulicznie wiążąca zaprawa poprawiająca przyczepność pod tynki	x1
-	tynk renowacyjny zaprawa tynkarska o dużej porowatości i przepuszczalności pary wodnej	2,0cm
-	tynk hydrofobowy nawierzchniowy paroprzepuszczalny, drobnoziarnisty mineralny tynk	1,0cm

1.a

-	ściana murowana istniejaca	I
-	powłoka gruntujaca bitumiczny materiał hydroizolacyjny do wykonywania bezspoinowych izolacji przeciwwilgociowych i przeciwwodnych typu lekkiego	x1
-	izolacja ciężka elastyczną, dwuskładnikowa masą uszczelniającą odporną na starzenie się i agresywne substancje	x2
-	zaprawa sczepna(obrzutka) hydraulicznie wiążąca zaprawa poprawiająca przyczepność pod tynki	x1
-	tynk renowacyjny zaprawa tynkarska o dużej porowatości i przepuszczalności pary wodnej	2,0cm
-	tynk hydrofobowy nawierzchniowy mineralny paroprzepuszczalny, drobnoziarnisty	1,0cm

1.b

-	folia kubełkowa	x1
-	styrodur XPS	16,0cm
-	Izolacja ciężka Izolacja ciężka elastyczną, dwuskładnikową masą uszczelniającą odporną na starzenie się i agresywne substancje	x2
-	powłoka gruntująca bitumiczny materiał hydroizolacyjny do wykonywania bezspoinowych izolacji przeciwwilgociowych i przeciwwodnych typu lekkiego	x1
-	ściana murowana istniejaca	I
-	powłoka gruntujaca bitumiczny materiał hydroizolacyjny do wykonywania bezspoinowych izolacji przeciwwilgociowych i przeciwwodnych typu lekkiego	x1
-	izolacja ciężka Izolacja ciężka elastyczną, dwuskładnikowa masą uszczelniającą odporną na starzenie się i agresywne substancje	x2
-	zaprawa sczepna (obrzutka) hydraulicznie wiążąca zaprawa poprawiająca przyczepność pod tynki	x1
-	tynk renowacyjny zaprawa tynkarska o dużej porowatości i przepuszczalności pary wodnej	2,0cm
-	tynk hydrofobowy nawierzchniowy paroprzepuszczalny, drobnoziarnisty mineralny tynk	1,0cm

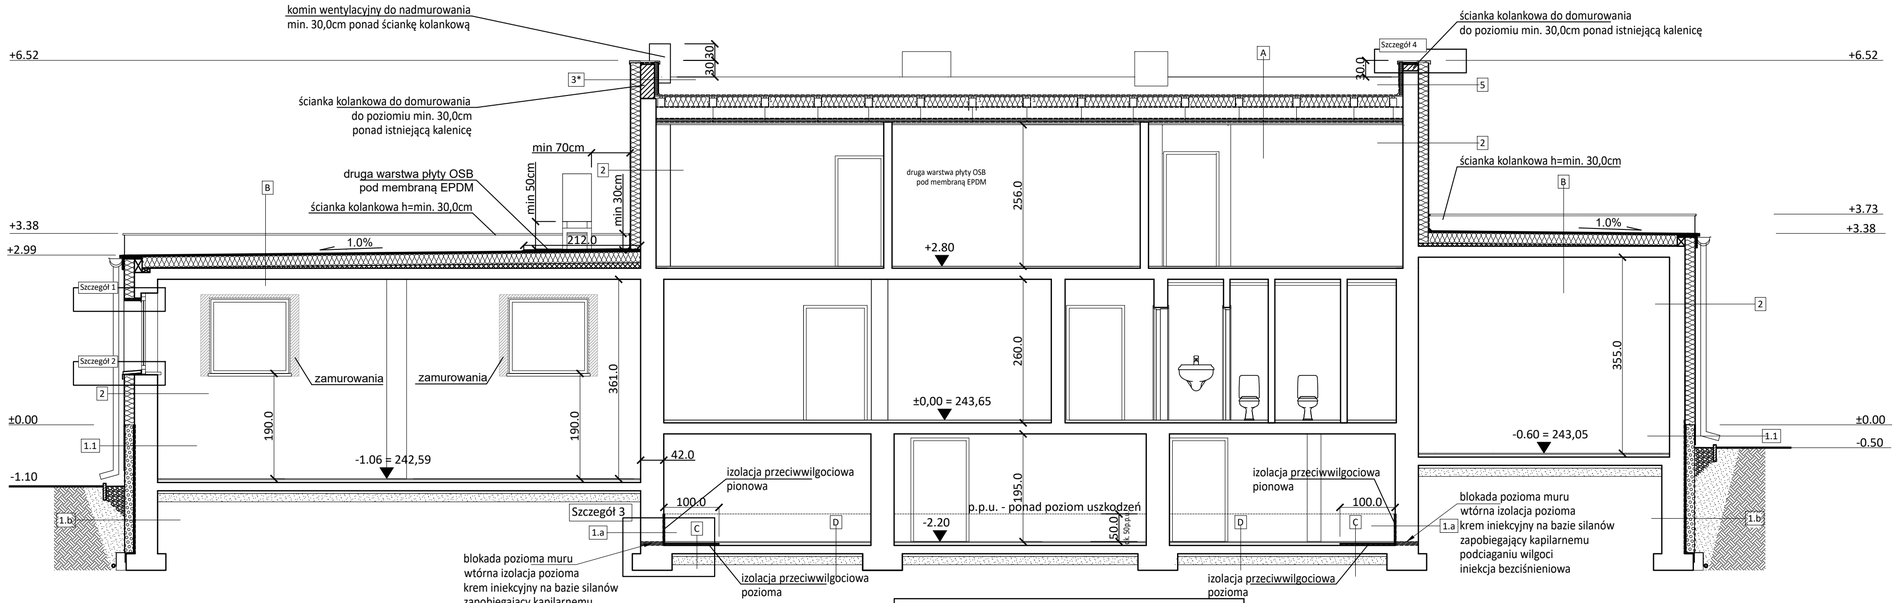

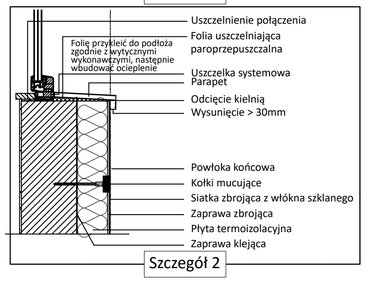

2

-	powłoka końcowa	I
-	siatka zbrojąca z włókna szklanego	I
-	zaprawa zbrojąca	I
-	wełna mineralna	18,0cm
-	zaprawa klejąca	I
-	ściana murowana istniejąca	28,0cm
-	tynk cem. - wapienny istniejący	1,5cm

3 i 3*

-	powłoka końcowa - tynk cienkopowołkowy	I
-	siatka zbrojąca z włókna szklanego	I
-	zaprawa zbrojąca	I
-	wełna mineralna	18,0cm
-	zaprawa klejąca	I
-	ściana murowana - pustak ceramiczny	19,0cm / 25cm*
-	zaprawa klejąca	I
-	wełna mineralna	10,0cm
-	zaprawa zbrojąca	I
-	siatka zbrojąca z włókna szklanego	I
-	powłoka końcowa - tynk cienkopowłkowy	I

5

-	powłoka końcowa - tynk cienkopowołkowy	I
-	siatka zbrojąca z włókna szklanego	I
-	zaprawa zbrojąca	I
-	wełna mineralna	18,0cm
-	zaprawa klejąca	I
-	ściana istniejąca	30,0cm
-	zaprawa klejąca	I
-	wełna mineralna	10,0cm
-	zaprawa zbrojąca	I
-	siatka zbrojąca z włókna szklanego	I
-	powłoka końcowa - tynk cienkopowłkowy	I

A

-	2x papa termozgrzewalna	I
-	deski	2,0cm
-	kontrłaty	4,0cm
-	krokwie	16,0cm
-	folia dachowa wysokoparoprzepuszczalna	I
-	wełna mineralna	20,0cm
-	paroizolacja	I
-	pustka powietrzna	5-50cm
-	paroizolacja	I
-	wełna mineralna	6,0cm
-	paroizolacja	I
-	strop podwieszany g-k na ruszcie aluminiowym	4,0cm

B

-	membrana dachowa EPDM	x1
-	płyta OSB	1,0 cm
-	wełna mineralna o podwójnej gęstości	26,0cm
-	styropian w spadku 1%	1-10cm
-	gładź cementowa	I
-	strop istniejący - płyta żelbetowa	15,0cm
-	tynk cem. - wapienny istniejący	1,5cm

C

-	płytki na kleju	2,0cm
-	wylewka betonowa zbrojona zacierana na gładko	4,0cm
-	izolacja ciężka elastyczną, dwuskładnikową masą uszczelniającą odporną na starzenie się i agresywne substancje	x2
-	powłoka gruntujaca bitumiczny materiał hydroizolacyjny do wykonywania bezspoinowych izolacji przeciwwilgociowych i przeciwwodnych typu lekkiego	x1
-	płyta betonowa istniejąca	I

D

-	płytki na kleju	2,0cm
-	wylewka betonowa zbrojona zacierana na gładko	4,0cm
-	płyta betonowa istniejąca	I

Wszystkie roboty należy wykonywać zgodnie z Polskimi Normami, "Warunkami technicznymi wykonania i odbioru robót budowlano-montażowych" opracowanymi przez Instytut Techniki Budowlanej oraz zasadami wiedzy i sztuki budowlanej.
Wszelkie elementy stolarki okiennej i drzwiowej, okładzin elewacyjnych, barierek montować na podstawie zweryfikowanych obmiarów rzeczywistych wykonywanych na obiekcie.
Przed przystąpieniem do prac budowlanych należy sprawdzić wymiary w miejscu przeznaczenia.
Nie można brać wymiarów z rysunków. Obowiązujące są jedynie podane wartości.
Projekt wykonano na podstawie inwentaryzacji, w związku z tym wszystkie wymiary skorygować w trakcie robót po zdjęciu warstw wykończeniowych.
Przy zastosowaniu materiałów i technologii należy ściśle stosować się do zaleceń producentów.
Rysunki należy rozpatrywać łącznie z opisem technicznym.

Temat projektu:	**Termomodernizacja obiektów użyteczności publicznej na terenie Miasta Rybnika. Zadanie nr 4.** **Termomodernizacja budynku Ochotniczej Straży Pożarnej** **Rybnik - Grabownia, ul. Wiktora Poloczka 76C**				
Inwestor:	**MIASTO RYBNIK, ul. Chrobrego 2, 44-200 RYBNIK**				
Temat rysunku:	**Przekrój AA**				
Branża:	AK - ARCHITEKTURA KONSTRUKCJA			Faza:	PT
Zespół projektowy:	mgr inż. arch. **Bożena WITA** Architektura	Nr upr.	696/01	Data:	12/2024r.
				Skala:	1:75
	Mgr inż. **Izabela GROBORZ - MUSIK** Konstrukcja	Nr upr.	217/92	Nr strony:	-
				Nr rysunku:	**AK-05**

„PROEKO”
Wojciech BREWCZYŃSKI
PRACOWNIA PROJEKTOWA
44-200 RYBNIK, ul. Rudzka 28, tel. 32 422 76 64, 609 095 214