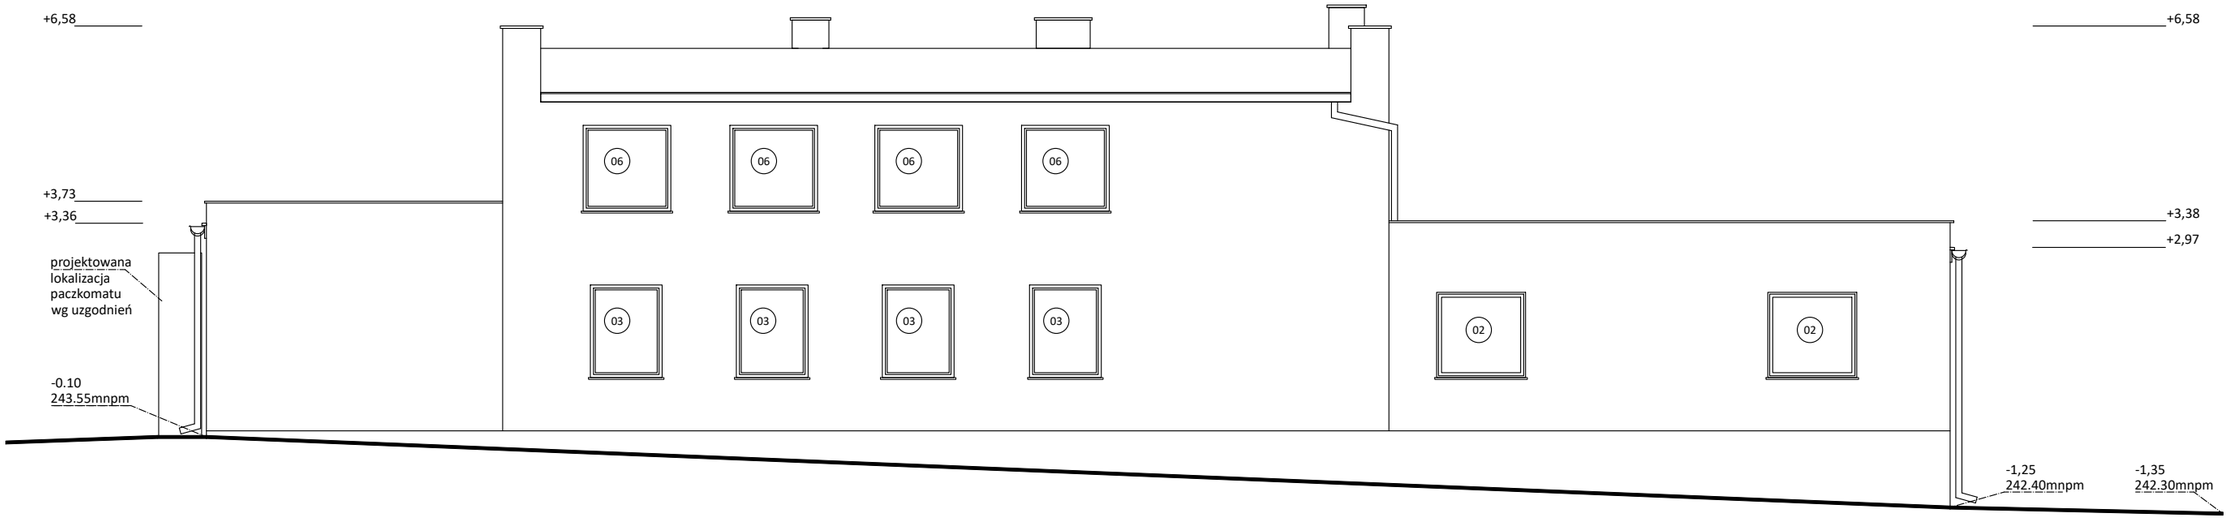


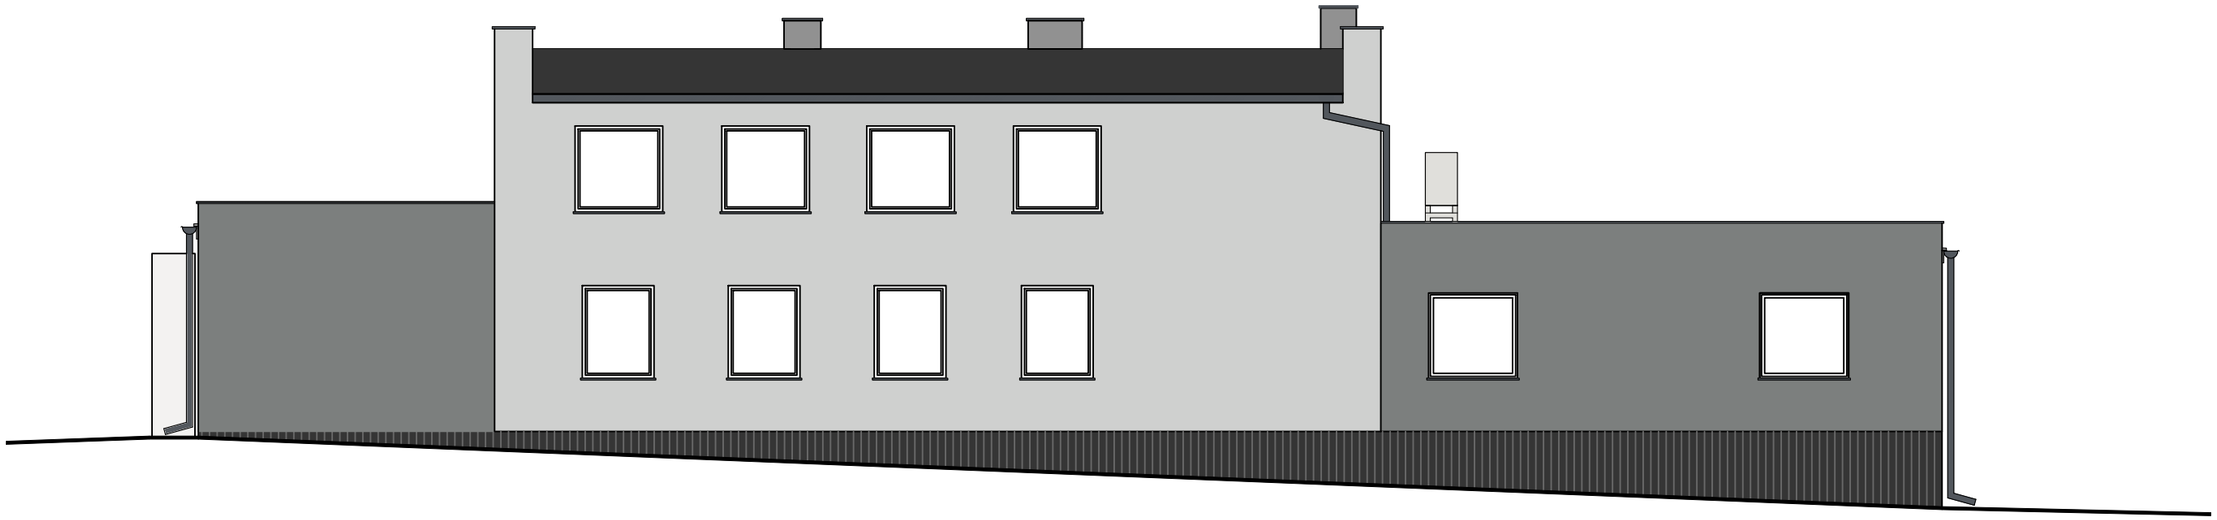

TYNK GŁADKI
RAL 7047 ( JASNY SZARY )

TYNK GŁADKI
RAL 7037 ( CIEMNY SZARY)

RYNY, RURY SPUSTOWE
OBRÓBKI BLACHARSKIE, PAREAPETY ZEWNĘTRZNE
BLACHA TYTANOWO-CYNKOWA
W KOLORZE NATURALNYM

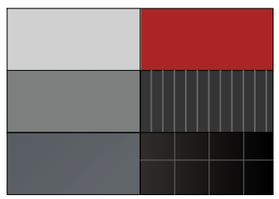

BRAMA, BALUSTRADA
RAL 3000 (CZERWONY )

COKÓŁ BUDYNKU - PŁYTY ELERWACYJNE RYFLOWANE POLIMEROWE
KOLOR CZARNY

SCHODY - PŁYTKI CERAMICZNE GRESOWE
KOLOR CZARNY

| | | | | | | |
|---|---|---|---|---|---|---|
| Temat projektu: | Termomodernizacja obiektów użyteczności publicznej na terenie Miasta Rybnika. Zadanie nr 4.<br>**Termomodernizacja budynku Ochotniczej Straży Pożarnej**<br>**Rybnik - Grabownia, ul. Wiktora Poloczka 76C** | | | | | |
| Inwestor: | **MIASTO RYBNIK, ul. Chrobrego 2, 44-200 RYBNIK** | | | | | |
| Temat rysunku: | **ELEWACJA WSCHODNIA** | | | | | |
| Branża: | AK - ARCHITEKTURA KONSTRUKCJA | | | | Faza: | PT |
| Zespół projektowy: | mgr inż. arch.<br>**Bożena WITA**<br>Architektura | Nr upr. | 696/01 | | Data: | 12/2024r. |
| | | | | | Skala: | 1:100 |
| | Mgr inż.<br>**Izabela GROBORZ - MUSIK**<br>Konstrukcja | Nr upr. | 217/92 | | Nr strony: | - |
| | | | | | Nr rysunku: | **AK-08** |

**„PROEKO”**
**Wojciech BREWCZYŃSKI**
PRACOWNIA PROJEKTOWA
44-200 RYBNIK, ul. Rudzka 28, tel. 32 422 76 64, 609 095 214