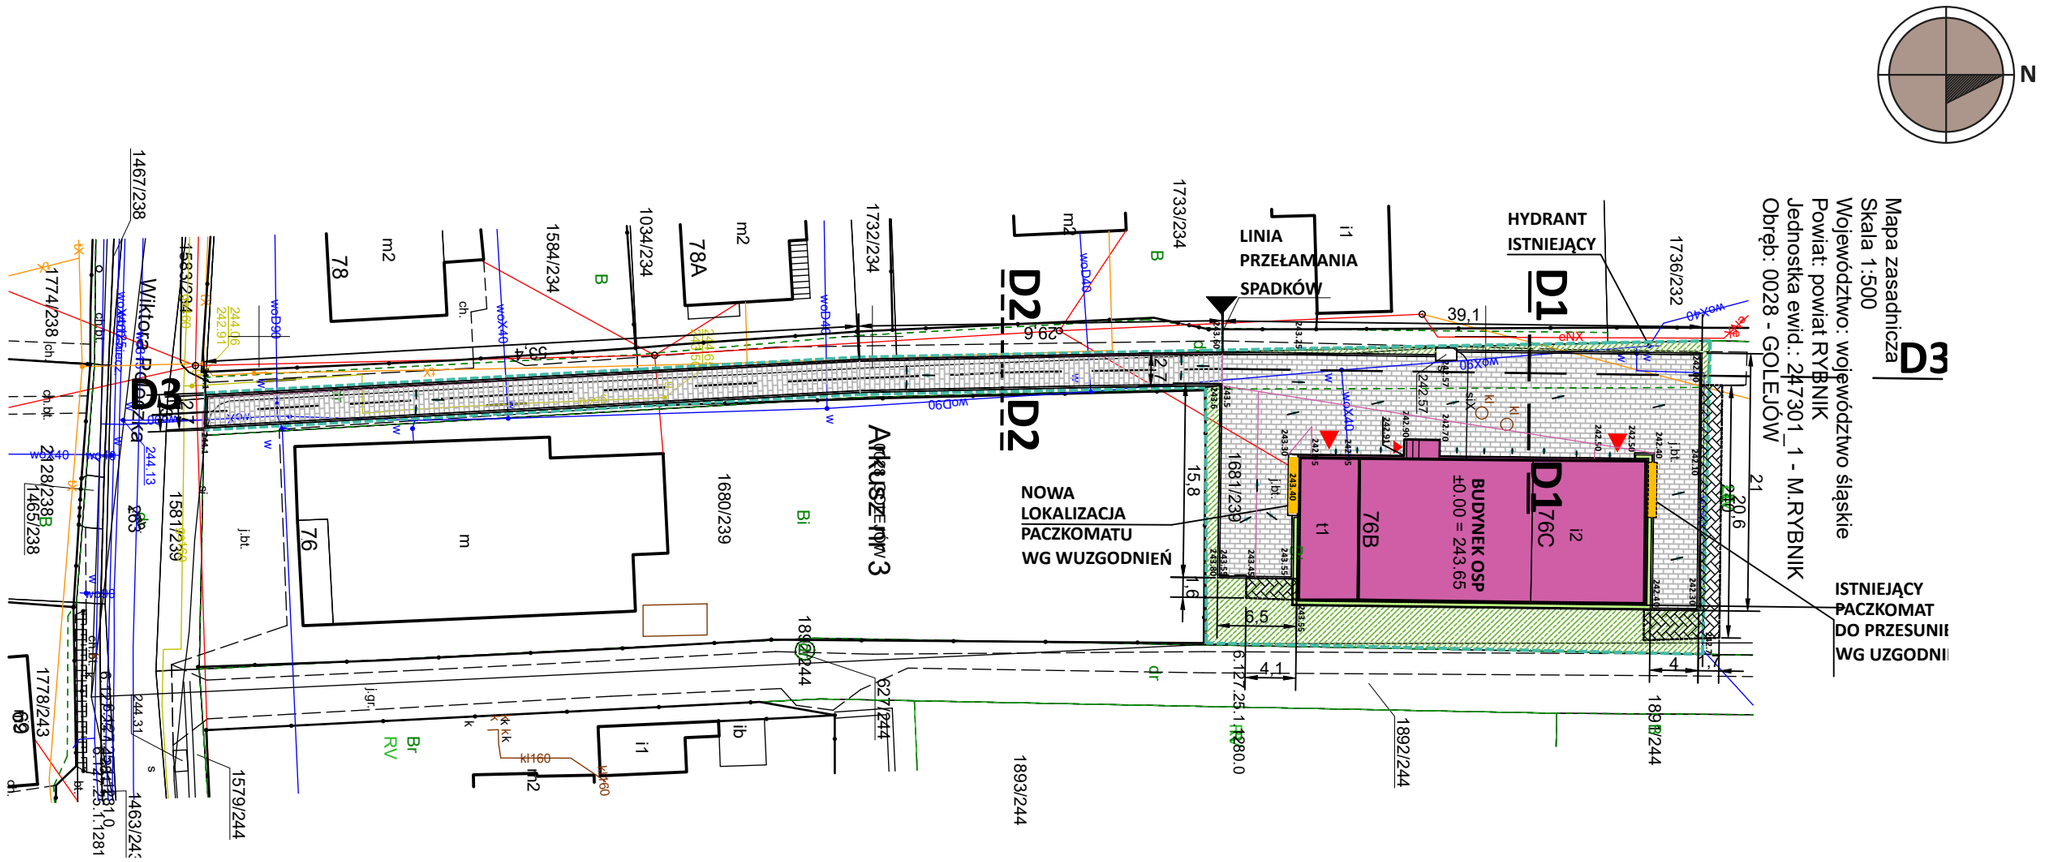

LEGENDA

BILANS TERENU

Powierzchnia działki	1 254,00m²
BUDYNEK OSP	347,17 m²
ISTNIEJĄCY TEREN UTWARDZONY DO LIKWIDACJI	51,70 m²
TEREN UTWARDZONY	651,10 m²
ZIELEŃ	238,73 m²
OPASKA ŻWIROWA	17,00 m²
WEJŚCIA DO BUDYNKU	
GRANICA DZIAŁKI	

Temat projektu:	Termomodernizacja obiektów użyteczności publicznej na terenie Miasta Rybnika. Zadanie nr 4. Remont obiektu obejmujący termomodernizację budynku Ochotniczej Straży Pożarnej Rybnik - Grabownia, ul. Wiktora Poloczka 76C					
Inwestor:	MIASTO RYBNIK, ul. Chrobrego 2, 44-200 RYBNIK					
Temat rysunku:	NAWIERZCHNIE DROGOWE PLAN NAWIERZCHNI					
Branża:	AK - ARCHITEKTURA KONSTRUKCJA				Faza:	PT
Zespół projektowy:	mgr inż. Izabela GROBORZ - MUSIK Uprawnienia budowlane do projektowania w specjalności konstrukcyjno-budowlanej SLK/BO/9376/03	Nr upr.	430/88		Data:	12/2024r.
					Skala:	1:500
					Nr rysunku:	D-01
					Nr strony:	

„PROEKO”
Wojciech BREWCZYŃSKI
PRACOWNIA PROJEKTOWA
44-200 RYBNIK, ul. Rudzka 28, tel. 32 422 76 64, 609 095 214