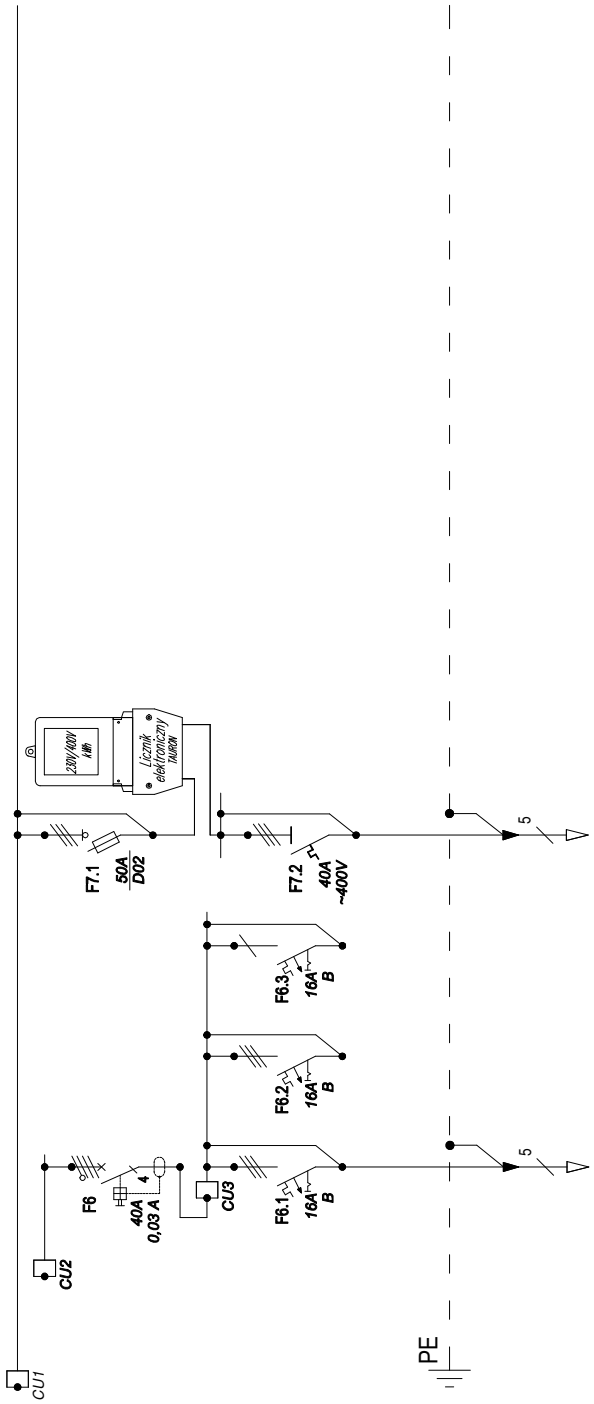

Zacisk	L1,L2,L3	L1,L2,L3	L3	L1,L2,L3				
Przekrój (mm2)	YKY1x 5x2,5			YKXS2o 5x10				
Moc zainstalowana Pi (kW)	0,8			22,1				
Pi L1 (kW)								
Pi L2 (kW)								
Pi L3 (kW)								
Ps (kW)	0,8			22,1				
Opis	Zasilanie BRAMA GARAŻOWA	REZERWA	REZERWA	Zasilanie ROZDZIELNA TR.N NAJEMCA długość l=~20 m				Licznik energii TAURON ROZDZIELNA TR.N NAJEMCA

UWAGI:
1/ System ochrony - wyłączenie zasilania w układzie sieci typu TN-S
2/ Napięcie zasilania 400V/230 V
3/ Rozdzielnia zamykana na klucz, II klasa izolacyjności, stopień ochrony IP 44,
4/ W rozdzielni zapewnić minimum 30% rezerwy na rozbudowę instalacji
5/ Długość przewodu podano orientacyjnie, dokładną długość określić w trakcie robót instalacyjnych

Temat projektu:	TERMOMODERNIZACJA BUDYNKU OCHOTNICZEJ STRAŻY POŻARNEJ W RYBNIKU - GRABOWNIA PRZY ULICY WIKTORA POLOCZKA 76C					
Inwestor:	MIASTO RYBNIK, UL. B. CHROBREGO 2, 44-200 RYBNIK					
Temat rysunku:	**ISTNIEJĄCA GŁÓWNA TABLICA ROZDZIELCZA TG+TL OSP - ZAKRES ROZBUDOWY**					
Branża:	IE - INSTALACJE ELEKTRYCZNE				Faza:	PT
Zespół projektowy:	*mgr inż. Tomasz Bienek* *uprawienia budowlane w specjalności sieci, instalacje i urządzenia elektryczne i elektroenergetyczne*	Nr upr.	*SLK/0996/PWOE/05, SLK/IE/3861/06*	TBienek	Data:	12/2024r.
					Skala:	%
	Jerzy FOJCIK *uprawienia budowlane w specjalności sieci, instalacje i urządzenia elektryczne i elektroenergetyczne*	Nr upr.	*118/90 SLK/IE/3590/01*		Nr rysunku:	**IE.06/2**

„PROEKO”
Wojciech BREWCZYŃSKI
PRACOWNIA PROJEKTOWA
44-200 RYBNIK, ul. Rudzka 28, tel. 32 422 76 64, 609 095 214