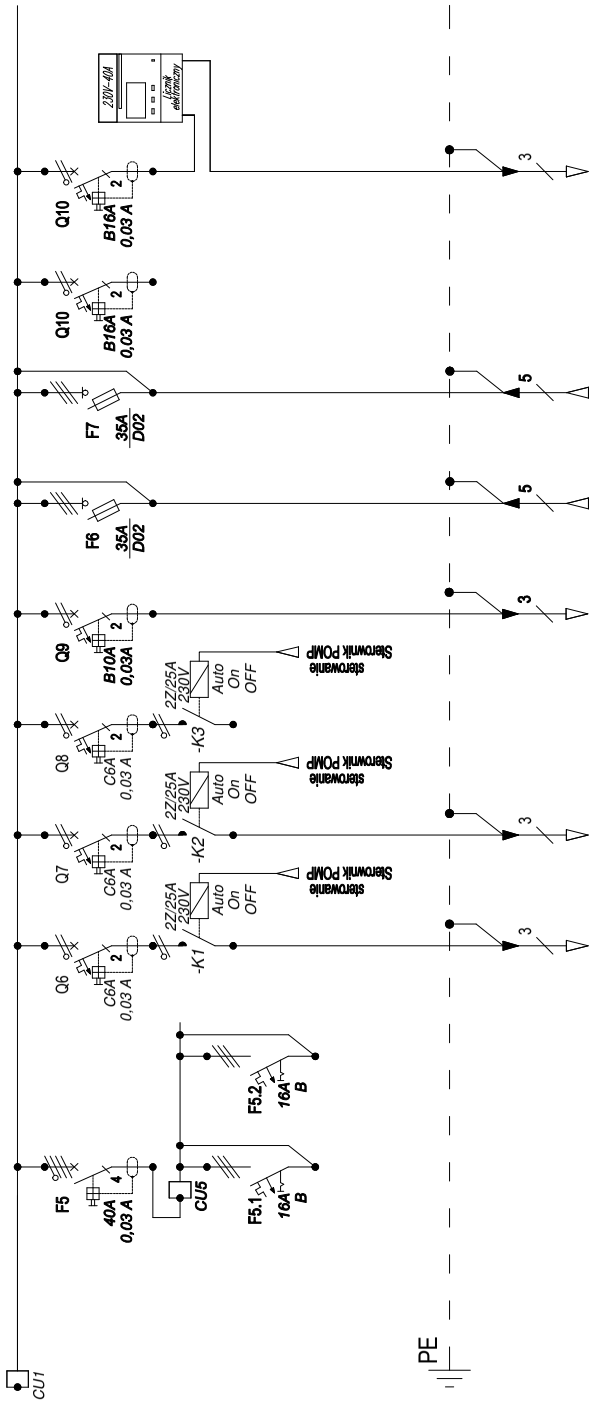

Zacisk	L1,L2,L3	L1,L2,L3	L1	L2	L3	L3	L1,L2,L3	L1,L2,L3	L3	L2	
Przekrój (mm2)			YDYżo 3x1,5	YDYżo 3x1,5		YKYżo 3x1,5	YKXS2o 5x6	YKXS2o 5x6		YKYżo 3x1,5	
Moc zainstalowana Pi (kW)			0,1	0,1		-	15,0	15,0		-	
Pi L1 (kW)											
Pi L2 (kW)											
Pi L3 (kW)			0,1	0,1		-				-	
Ps (kW)			0,1	0,1		-	15,0	15,0		-	
Opis	REZERWA	REZERWA	Zasilanie Pompa obiegowa P01 Pel=~20W, 1~230V	Zasilanie Pompa obiegowa P02 Pel=~20W, 1~230V	REZERWA	Zasilanie Pompa zalepialna	Zasilanie PANELE PV	Zasilanie PANELE PV	REZERWA	Zasilanie PACZKOMAT	Podlicznik energii PACZKOMAT 1-fazowy / 40A

UWAGI:
1/ System ochrony - wyłączenie zasilania w układzie sieci typu TN-S
2/ Napięcie zasilania 400V/230 V
3/ Rozdzielnia zamykana na klucz, II klasa izolacyjności, stopień ochrony IP 44, drzwiczki transparentne
4/ W rozdzielni zapewnić minimum 30% rezerwy na rozbudowę instalacji
5/ Długość przewodu podano orientacyjnie, dokładną długość określić w trakcie robót instalacyjnych

Temat projektu:	TERMOMODERNIZACJA BUDYNKU OCHOTNICZEJ STRAŻY POŻARNEJ W RYBNIKU - GRABOWNIA PRZY ULICY WIKTORA POLOCZKA 76C					
Inwestor:	MIASTO RYBNIK, UL. B. CHROBREGO 2, 44-200 RYBNIK					
Temat rysunku:	**TABLICA ROZDZIELCZA POMIESZCZENIA TECHNICZNEGO TR.PC**					
Branża:	IE - INSTALACJE ELEKTRYCZNE				Faza:	PT
Zespół projektowy:	*mgr inż. Tomasz Bienek* *uprawienia budowlane w specjalności sieci, instalacje i urządzenia elektryczne i elektroenergetyczne*	Nr upr.	*SLK/0996/PWOE/05, SLK/IE/3861/06*	TBienek	Data:	12/2024r.
					Skala:	%
	Jerzy FOJCIK *uprawienia budowlane w specjalności sieci, instalacje i urządzenia elektryczne i elektroenergetyczne*	Nr upr.	*118/90 SLK/IE/3590/01*		Nr rysunku:	**IE.07/2**

„PROEKO”
Wojciech BREWCZYŃSKI
PRACOWNIA PROJEKTOWA
44-200 RYBNIK, ul. Rudzka 28, tel. 32 422 76 64, 609 095 214