# MOST UL. ŁOMNICKA NA RZECE KALNICA

**INWENTARYZACJA - PRZEKRÓJ PODŁUŻNY**

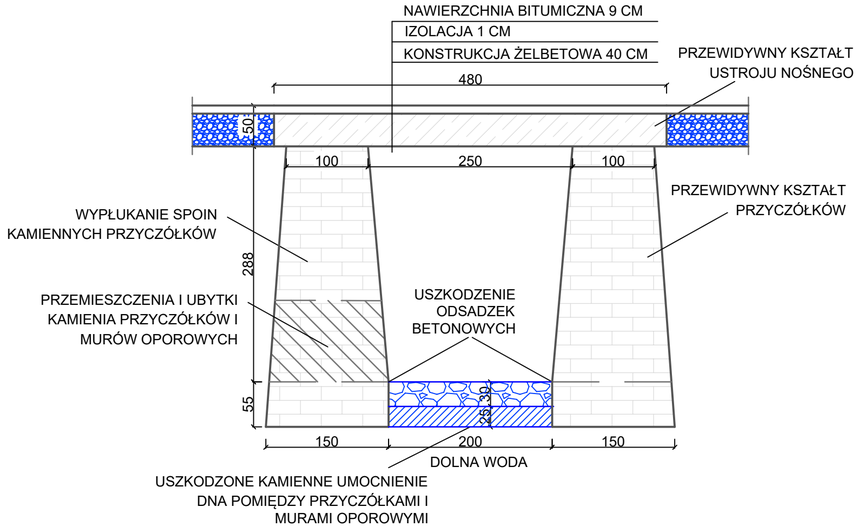


## LEGENDA:

| | |
|---|---|
| | OBRYS ELEMNTÓW WIDOCZNYCH |
| | OBRYS ELEMENTÓW NIEWIDOCZNYCH |
| | BALUSTRADY |
| | KRAWĘDŹ UMOCNIENIE DNA WIDOCZNA |
| | KRAWĘDŹ UMOCNIENIA DNA NIEWIDOCZNA |
| | KAMIENNE PRZYCZÓŁKI I MURY OPOROWE |
| | UMOCNIENIE DNA KAMIENIEM WTOPIONYM BETON |
| | PODBUDOWA BETONOWA POD UMOCNIENIE DNA I ODSADZKI |
| | PRZEMIESZCZENIA I UBYTKI KAMIENIA PRZYCZÓŁKÓW |
| | KONSTRUKCJA ŻELBETOWA MOSTU |

| | | | |
|---|---|---|---|
| Inwestor: | Gmina Kowary, Urząd Miejski w Kowarach | NOWY WYMIAR Ewelina Pietrzak | |
| Zadanie: | Remont mostu w ciągu ul. Łomnickiej na rz. Kalnica | | |
| Temat: | Inwentaryzacja - Przekrój podłużny | | |
| Opracował: | Grzegorz Pietrzak | Data: 11.05.2026 | Nr rys. I-03 |
| Sprawdził: | Rafał Zienkiewicz | Skala: 1:50 | |