MOST UL. ŁOMNICKA NA RZECE KALNICA

STAN PROJEKTOWANY - PRZEKRÓJ POPRZECZNY

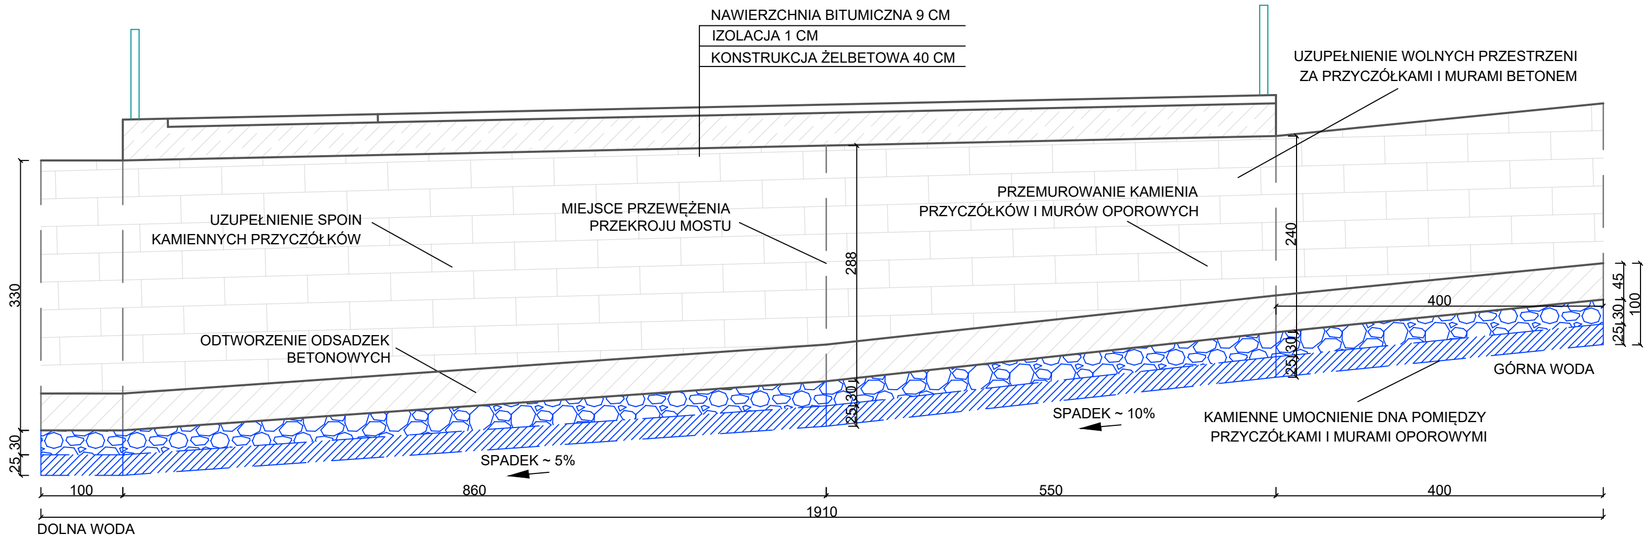

UWAGI:

1. UMOCNIENIA DNA WYKONANE Z KAMIENIA WTOPIONEGO W BETON
2. ODSADZKI 25 X100 CM BETONOWE ZAKOTWIONE PRĘTAMI DO PRZYCZÓŁKÓW
3. WOLNE PRZESTRZENIE ZA PRYCZÓŁKAMI I MURAMI UZUPEŁNIONE BETONEM

LEGENDA:

	OBRYS ELEMNTÓW WIDOCZNYCH
	OBRYS ELEMENTÓW NIEWIDOCZNYCH
	BALUSTRADY
	KRAWĘDŹ UMOCNIENIE DNA WIDOCZNA
	KRAWĘDŹ UMOCNIENIA DNA NIEWIDOCZNA
	KAMIENNE PRZYCZÓŁKI I MURY OPOROWE
	UMOCNIENIE DNA KAMIENIEM WTOPIONYM BETON
	PODBUDOWA BETONOWA POD UMOCNIENIE DNA I ODSADZKI
	KONSTRUKCJA ŻELBETOWA MOSTU
	OPASKA BETONOWA PRZYCZÓŁKÓW

Inwestor:	Gmina Kowary, Urząd Miejski w Kowarach	NOWY WYMIAR Ewelina Pietrzak	
Zadanie:	Remont mostu w ciągu ul. Łomnickiej na rz. Kalnica		
Temat:	Stan projektowany - Przekrój poprzeczny		
Opracował:	Grzegorz Pietrzak	Data: 11.05.2026	Nr rys. P-04
Sprawdził:	Rafał Zienkiewicz	Skala: 1:50	