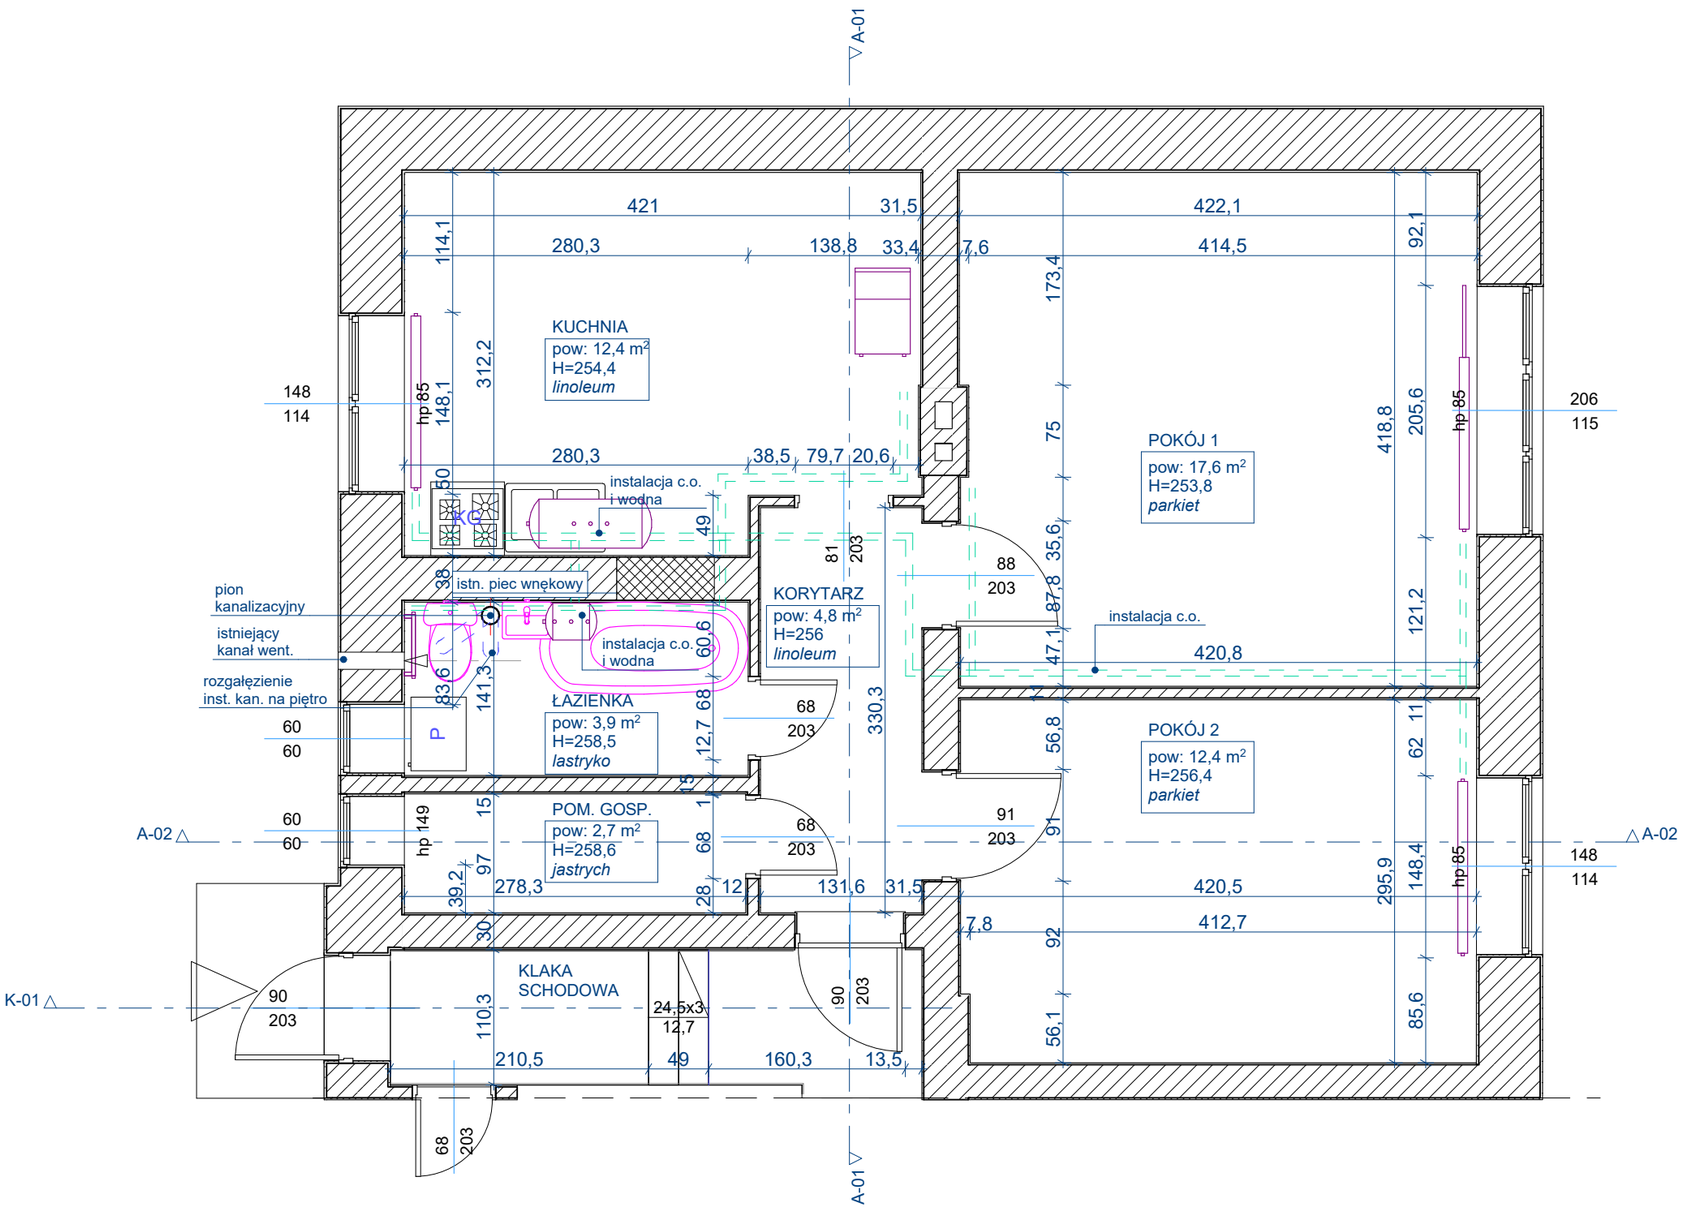


Skala rysunku 1:50	RODZAJ OBIEKTU	Remont i adaptacja pomieszczeń przeznaczonych pod mieszkanie wspomagane dla osób starszych	Nr arkusza IL-1
	LOKALIZACJA	Urząd Gminy w Szulborzu Wielkim Ul. Romantyczna 2, 07-324 Szulborze-Wielkie	DATA: 10/2026
TEMAT RYSUNKU		Inwentaryzacja architektoniczno-budowlana lokalu	
INWESTOR:		URZĄD GMINY SZULBORZE WIELKIE	
OPRACOWANIE:		WALDEMAR BRZOSTEK, MAZ/0260/OWOK/04 MARTA MACIOCH, mgr inż. arch.	PODPIS