


dobudowa ścianek - utworzenie warstw muszli
w celu złagodzenia przeskoku z głównej bryły
na mniejsze - poboczne

zabudowa wystającego
daszku - stworzenie
wnęki podkreślonej
materiałem lub kolorem

zmiana kształtu murku
na imitujący główny
kształt muszli

podkreślenie materiałem wnętrza -
zaakcentowanie głównej przestrzeni

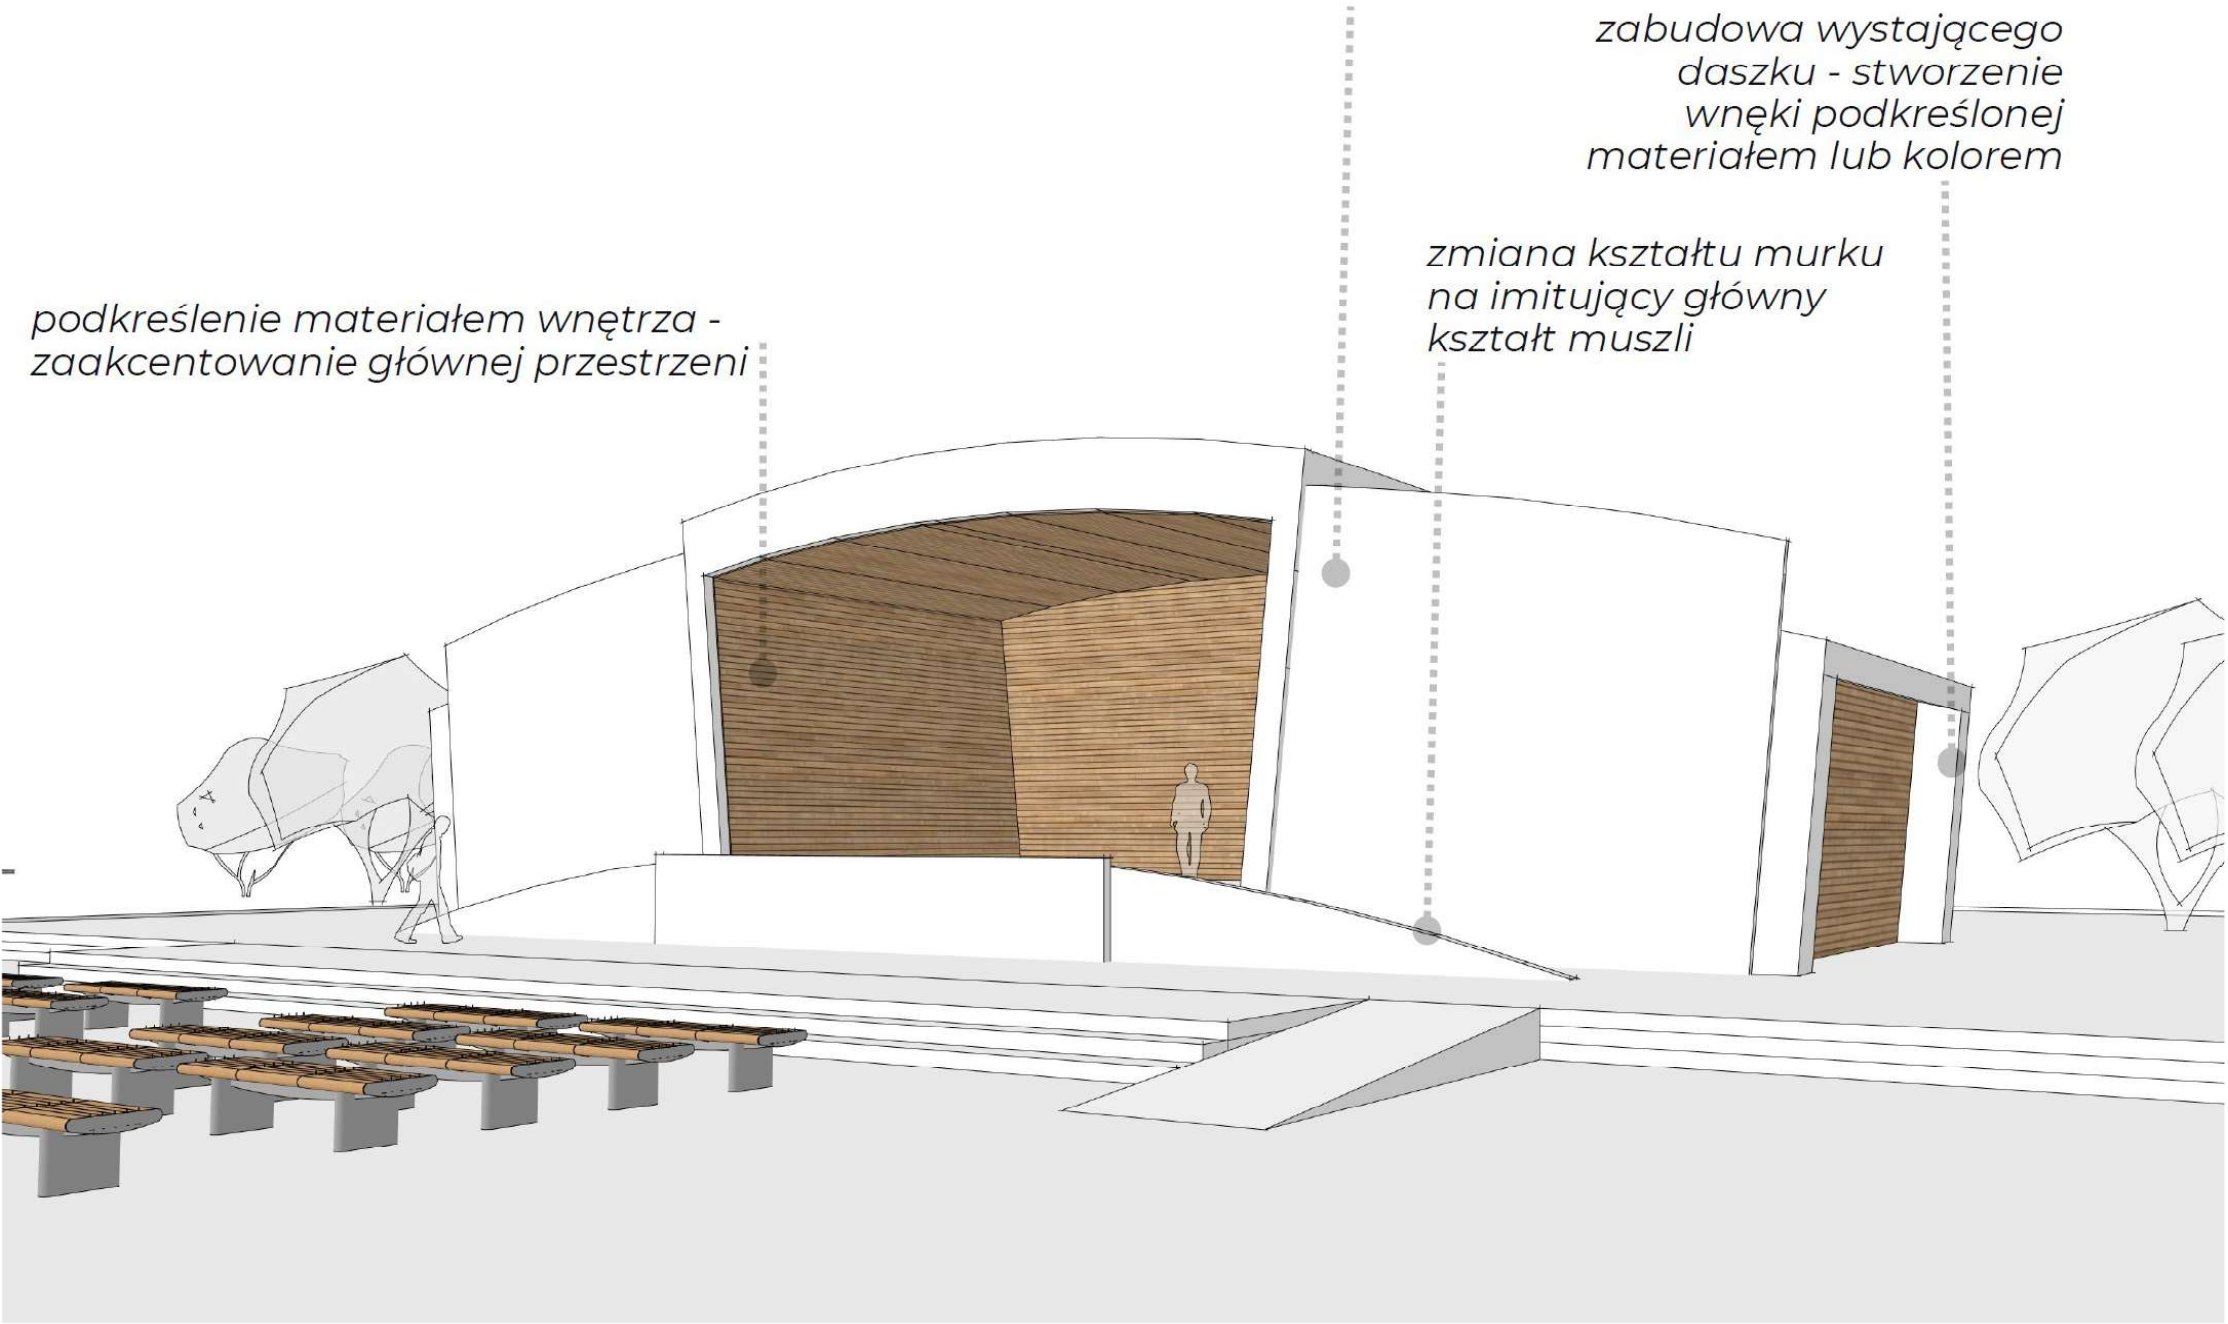

Jednostka projektowa: **BIURO PROJEKTOWE WIELKIE-PROJEKTY.PL**
87-800 Włocławek ul. Pawła 17 tel. 607 710 701 biuro@wielkie-projekty.pl

Projektant:	Podpis:	Uprawnienia bud. specjalności konstrukcyjno-budowlane i architektonicznej do projektowania obiektu budowlanego i kierowania robotami budowlanymi Nr upr. 265/70
MGR INŻ. MICHAŁ BROCHOCKI		

Opracował:	Podpis:	Uprawnienia bud. specjalności konstrukcyjno-budowlane do projektowania i kierowania robotami bez ograniczeń Nr upr. KUP/0208-PWBKb-19
MGR INŻ. ŁUKASZ DYMKOWSKI		

Opracował:	Podpis:
TECH. KAMIL SKIBICKI	

Nazwa proj.: ROZBUDOWA Z PRZEBUDOWĄ I ZMIANĄ UKŁADU FUNKcjONALNEGO WNĘTRZ BEZ ZMIAN FUNKcjI OBIEKTU W ISTNIEJĄCYM BUDYNKU MUSZLI KONCERTOWEJ W RAMACH ZADANIA INWESTYCYJNEGO PN.: "BUDOWA I ROZBUDOWA INSTYTUCJI KULTURY NA TERENIE GMINY LUBRANIEC"	Lokalizacja: DZIAŁKA NR 620,20; 621/9; 620/5 UL. LIPOWA 87-890 LUBRANIEC
	Inwestor: GMINA MIASTA LUBRANIEC UL. BRZESKA 49, 87-890 LUBRANIEC

Nr rys.: U.1.A.	Nazwa rysunku: SZKIC Koncepcyjny Projekt	Stadium: PROJ.	Format: A3	Date: 10.06.2025r.
		Branża: ARCHI.	Skala: 1:100	Strona: