
Przebudowa ul. Semkowa w Radomsku

LEGENDA


- zakres opracowania
- projektowana nawierzchnia jezdni z mieszanki min.-bit.
- projektowane uzupełnienie konstrukcji jezdni z kruszywa łamanego
- projektowane pobocze z kruszywa łamanego
- projektowana nawierzchnia jezdni - tylko warstwa ścieralna
- projektowana nawierzchnia do rozebrania
- istniejące krawężniki do rozbiórki
- istniejące krawężniki do pozostawienia
- projektowane krawężniki
- skarpy do usunięcia
- istniejące oświetlenie

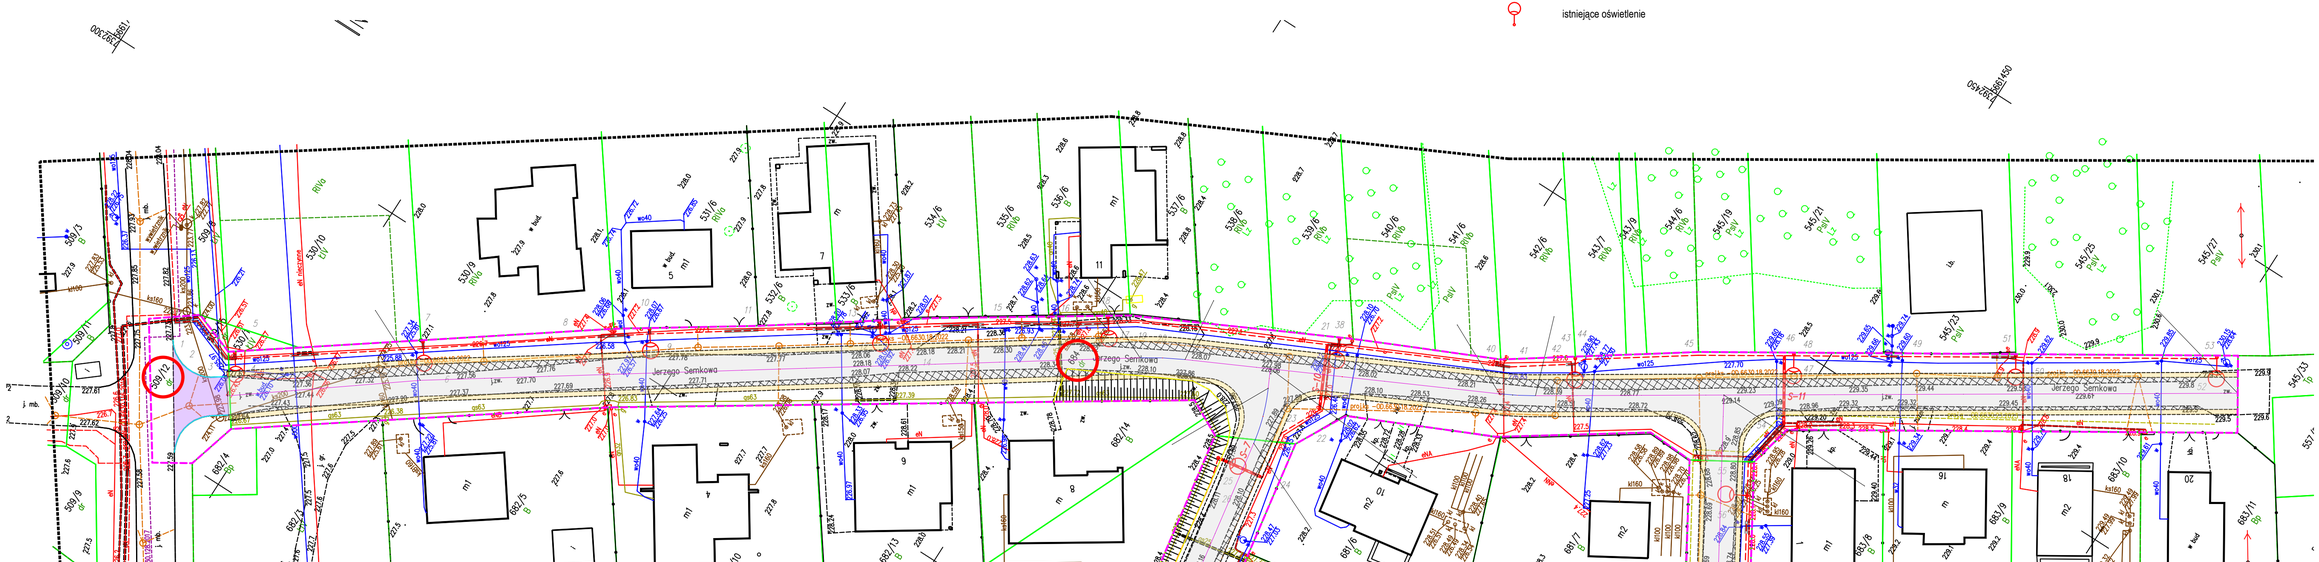

Przebudowa ul. Wiolinowej w Radomsku

LEGENDA

- zakres opracowania
- projektowana nawierzchnia jezdni z mieszanki min.-bit.
- projektowane uzupełnienie konstrukcji jezdni z kruszywa łamanego
- projektowane pobocze z kruszywa łamanego
- projektowana nawierzchnia jezdni - tylko warstwa ścieralna
- projektowana nawierzchnia do rozebrania
- istniejące krawężniki do rozbiórki
- istniejące krawężniki do pozostawienia
- projektowane krawężniki
- skarpy do usunięcia
- istniejące oświetlenie

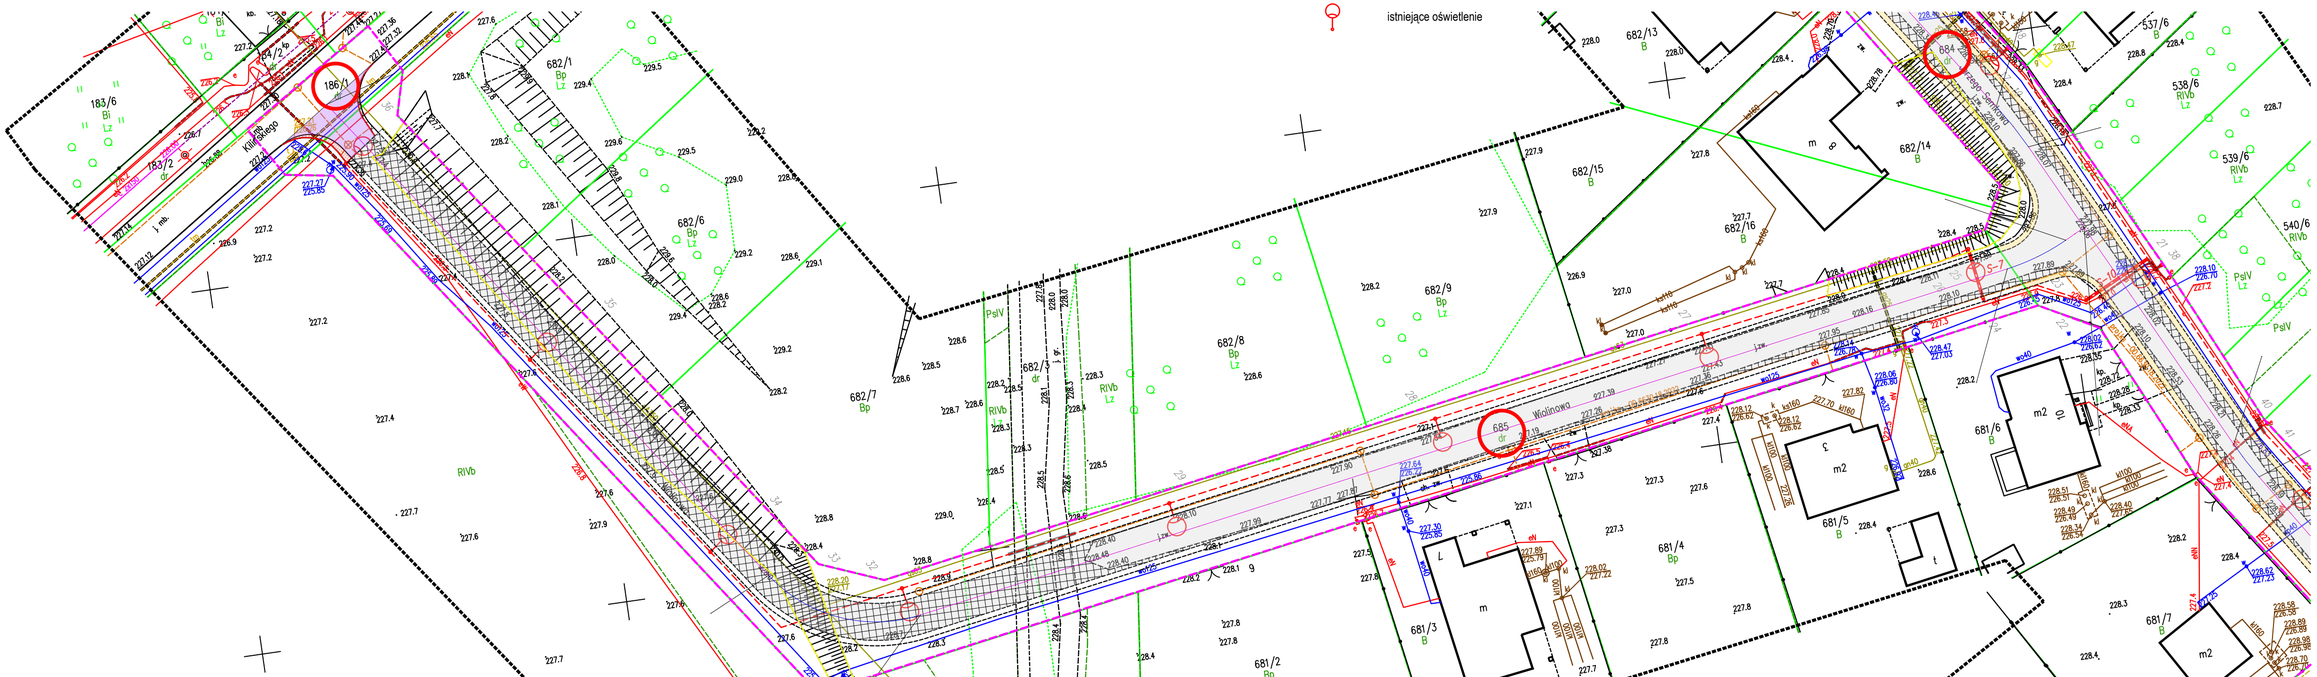

Przebudowa ul. Dyrygentów w Radomsku

LEGENDA

- zakres opracowania
- projektowana nawierzchnia jezdni z mieszanki min.-bit.
- projektowane uzupełnienie konstrukcji jezdni z kruszywa łamanego
- projektowane pobocze z kruszywa łamanego
- projektowana nawierzchnia jezdni - tylko warstwa ścieralna
- projektowana nawierzchnia do rozebrania
- istniejące krawężniki do rozbiórki
- istniejące krawężniki do pozostawienia
- projektowane krawężniki
- skarpy do usunięcia
- istniejące oświetlenie

