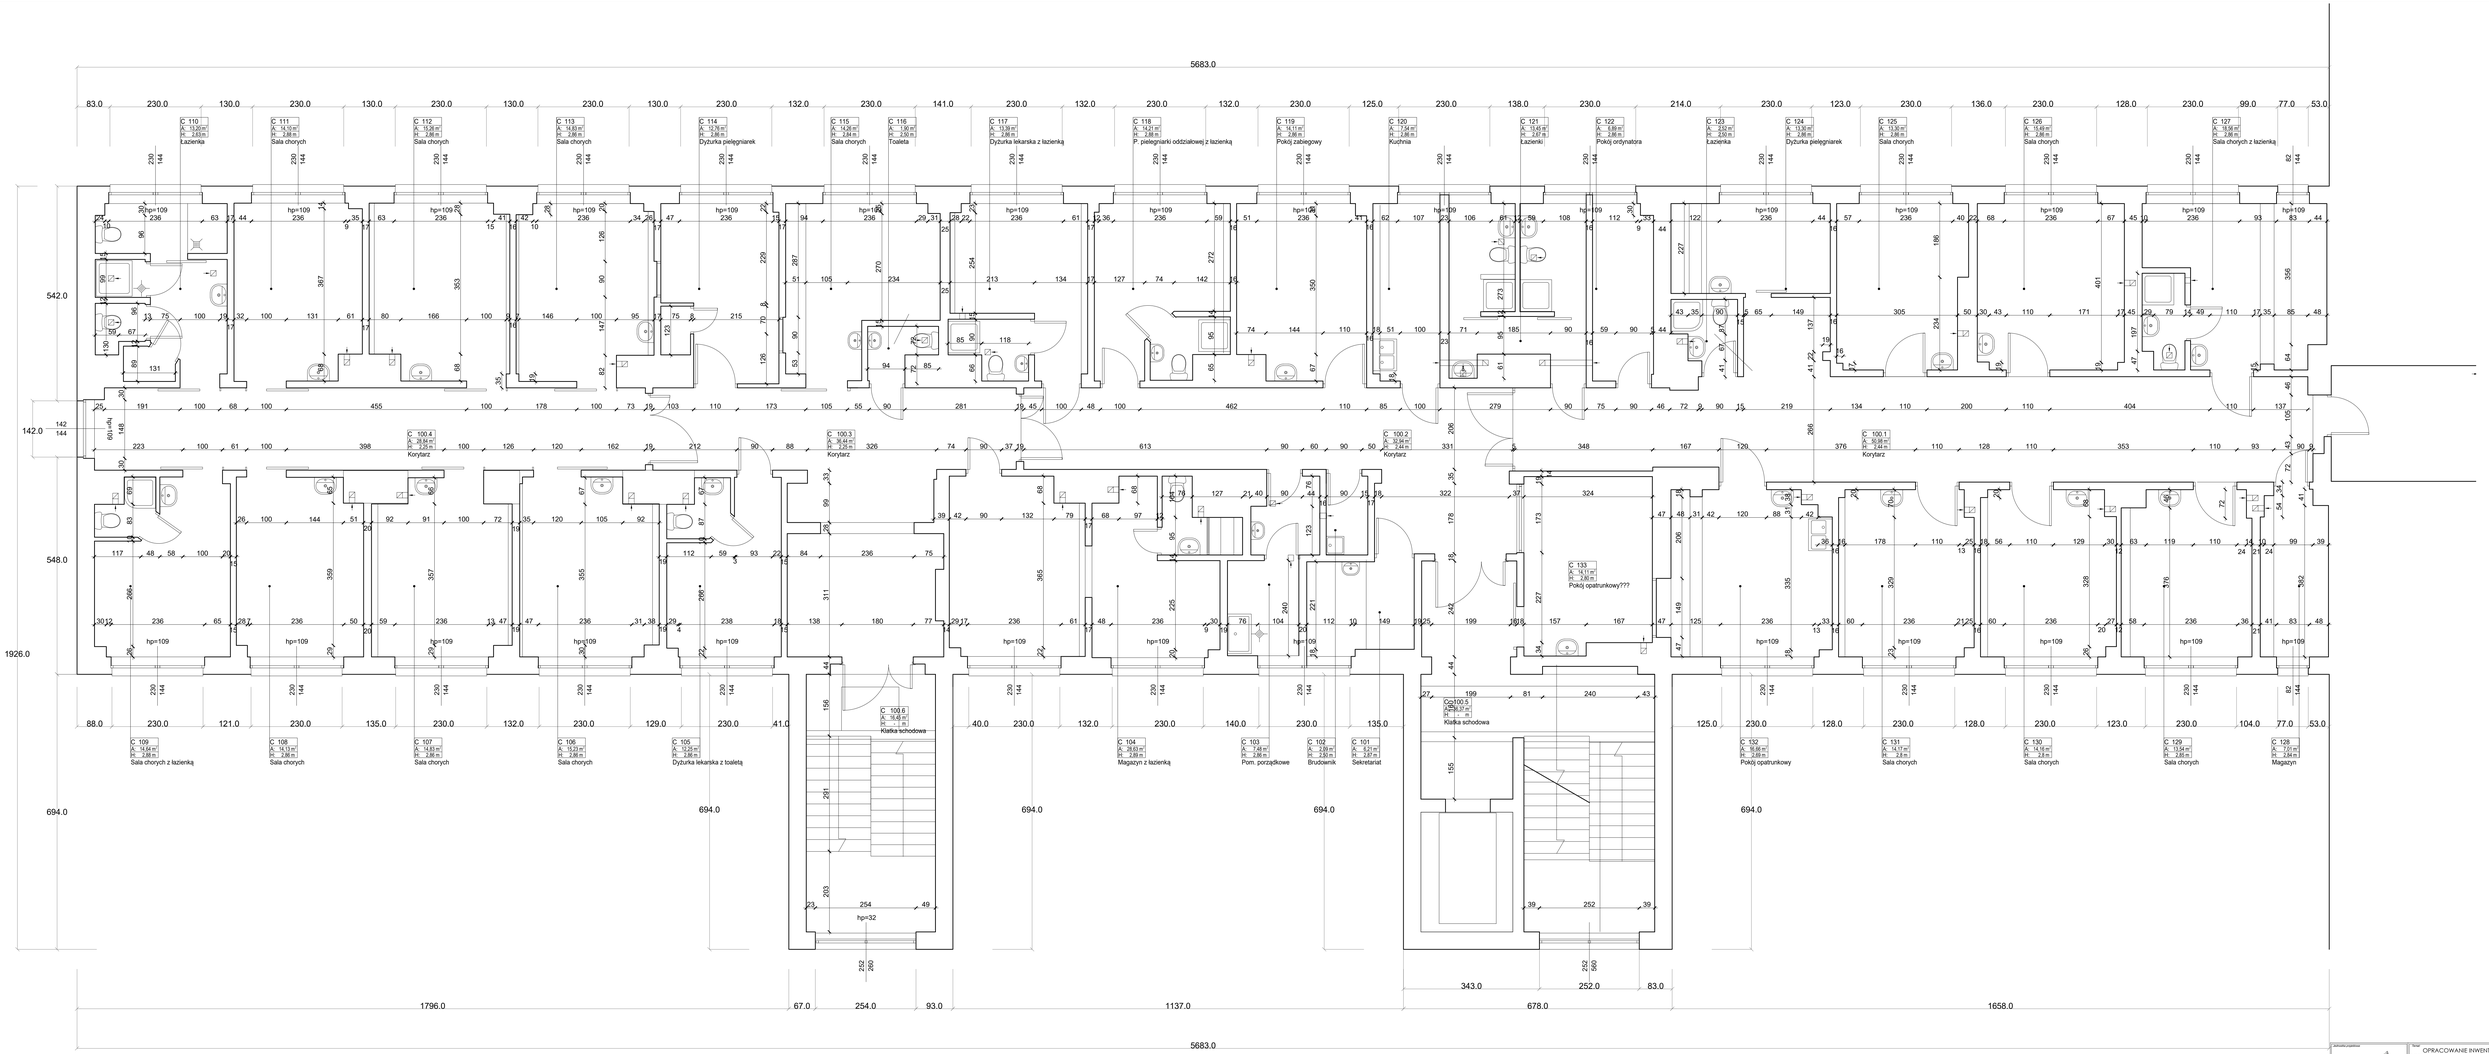

Jednostka projektowa: ULTIMUS Biuro Inżynierii Budowlanej Tel. 32 2674 444 Tel. 32 2674 444	Temat: OPRACOWANIE INWENTARYZACJI ARCHITEKTONICZNEJ BUDYNKÓW B, C, D I E SZPITALA MIEJSKIEGO W SIEMIANOWICACH ŚLĄSKICH- budynek C
Inwestor: Szpital Miejski w Siemianowicach Śląskich Sp. z o.o. ul. 1 Maja 9 41-100 Siemianowice Śląskie	Adres: 41-100 Siemianowice Śląskie ul. 1 maja 9 dz. nr 2844/104; 2243/94; 2172/94; 2148/104; 2171/104; 2845/104
Projektant: mgr inż. arch. Artur Drożdż	Data: Listopad 2020 Branża: inwentaryzacja branż. Nr arch.: 319/87 Skala: 1300x594
Rzut: RZUT II PIĘTRO- Inwentaryzacja bud C	Skala: 1:50 Nr rys.: 3a