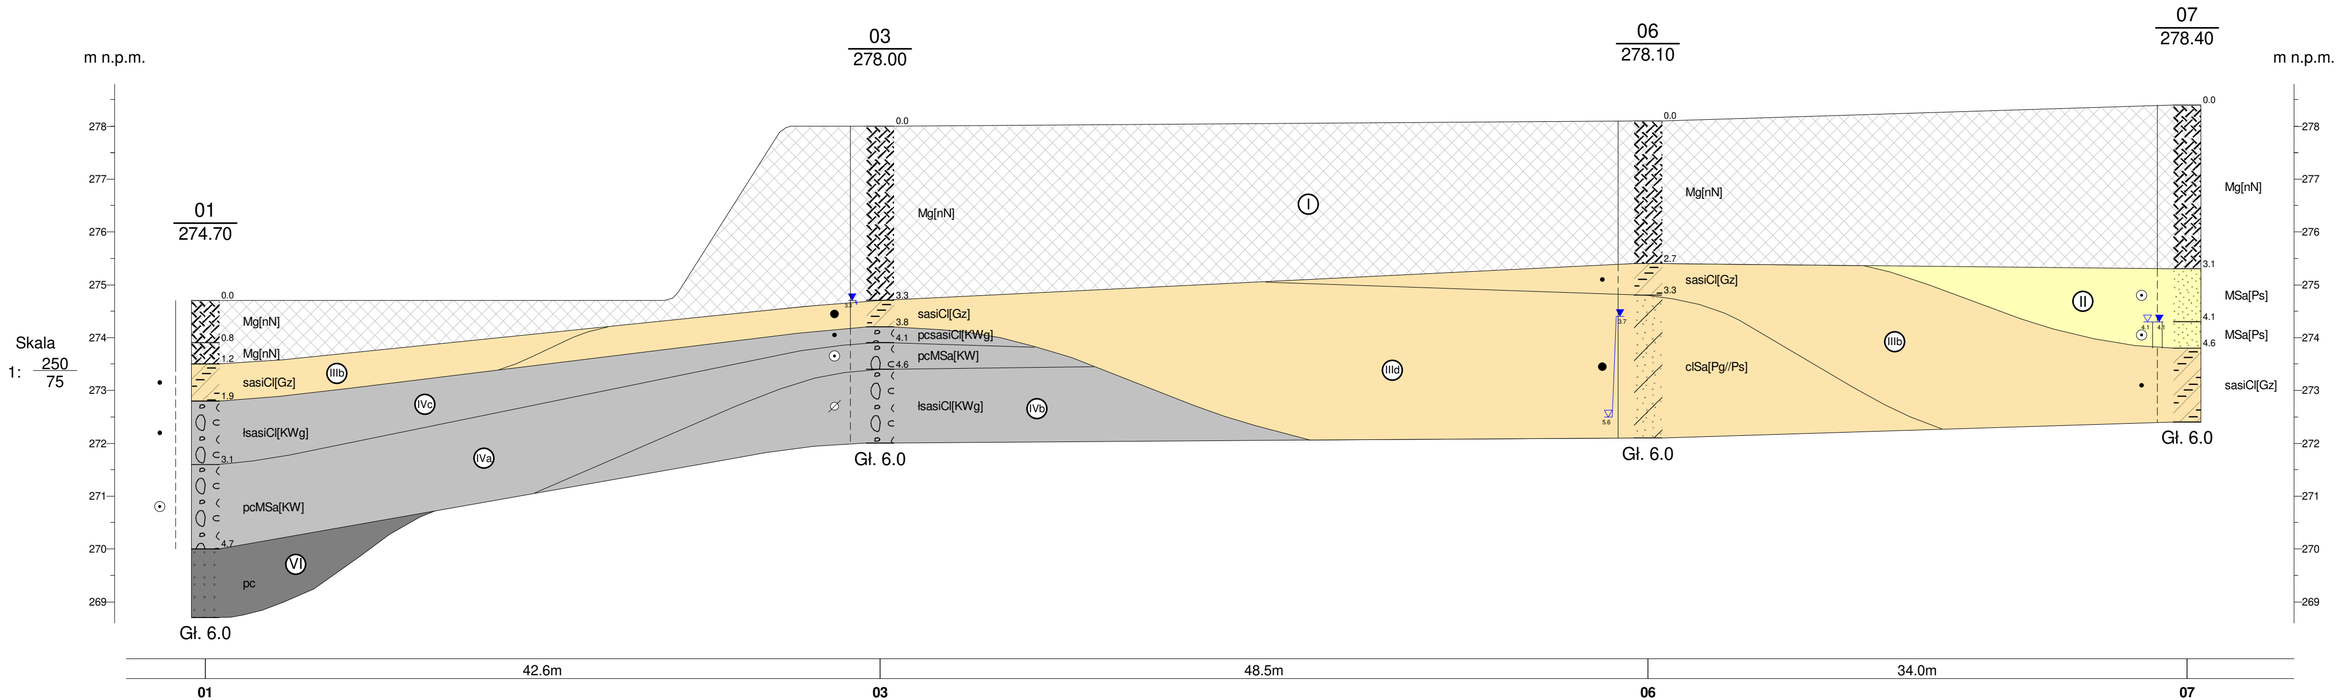

BIO-GEO Wioleta Małecka ul. Łączna 99E, 44-200 Rybnik				Zał.Nr 4.1
	Data	Nazwisko	Podpis	Przekrój geotechniczny I-I'
Opracował		mgr inż. J. Łukasiński		Skala 1: 250/75
Weryfikował				

Rysunek wykonano programem "GeoStar"

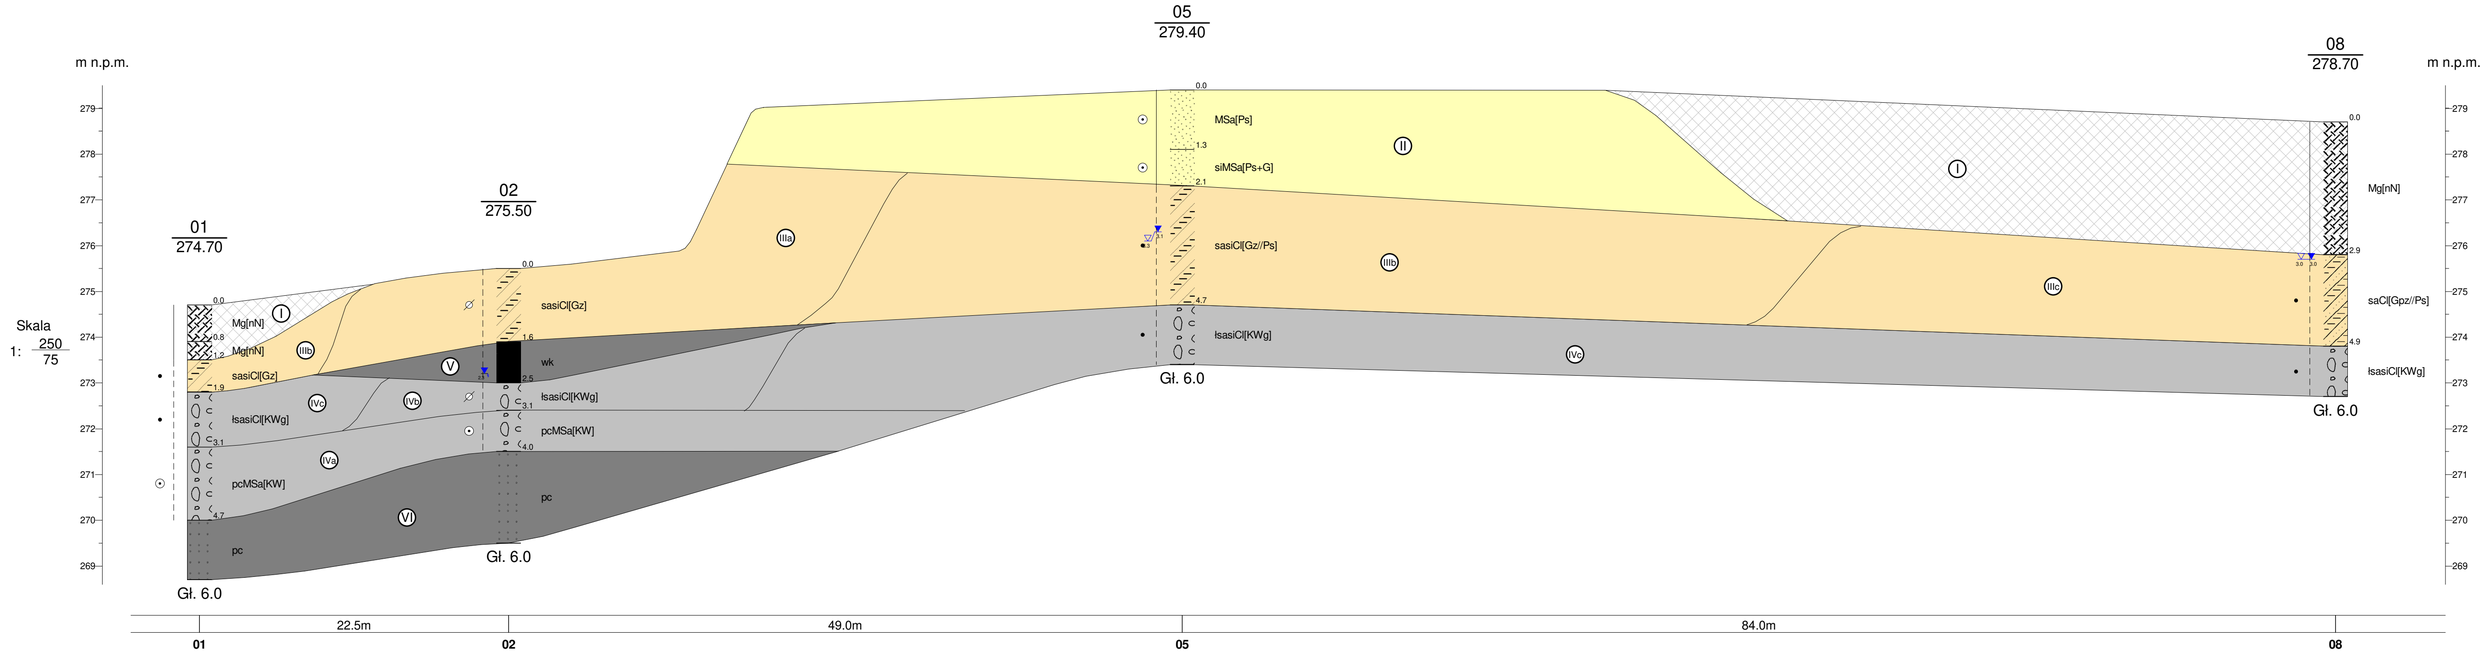

BIO-GEO Wioleta Małecka ul. Łączna 99E, 44-200 Rybnik				Zał.Nr 4.2
	Data	Nazwisko	Podpis	Przekrój geotechniczny II-II'
Opracował		mgr inż. J. Łukasiński		Skala 1: 250/75
Weryfikował				

Rysunek wykonano programem "GeoStar"

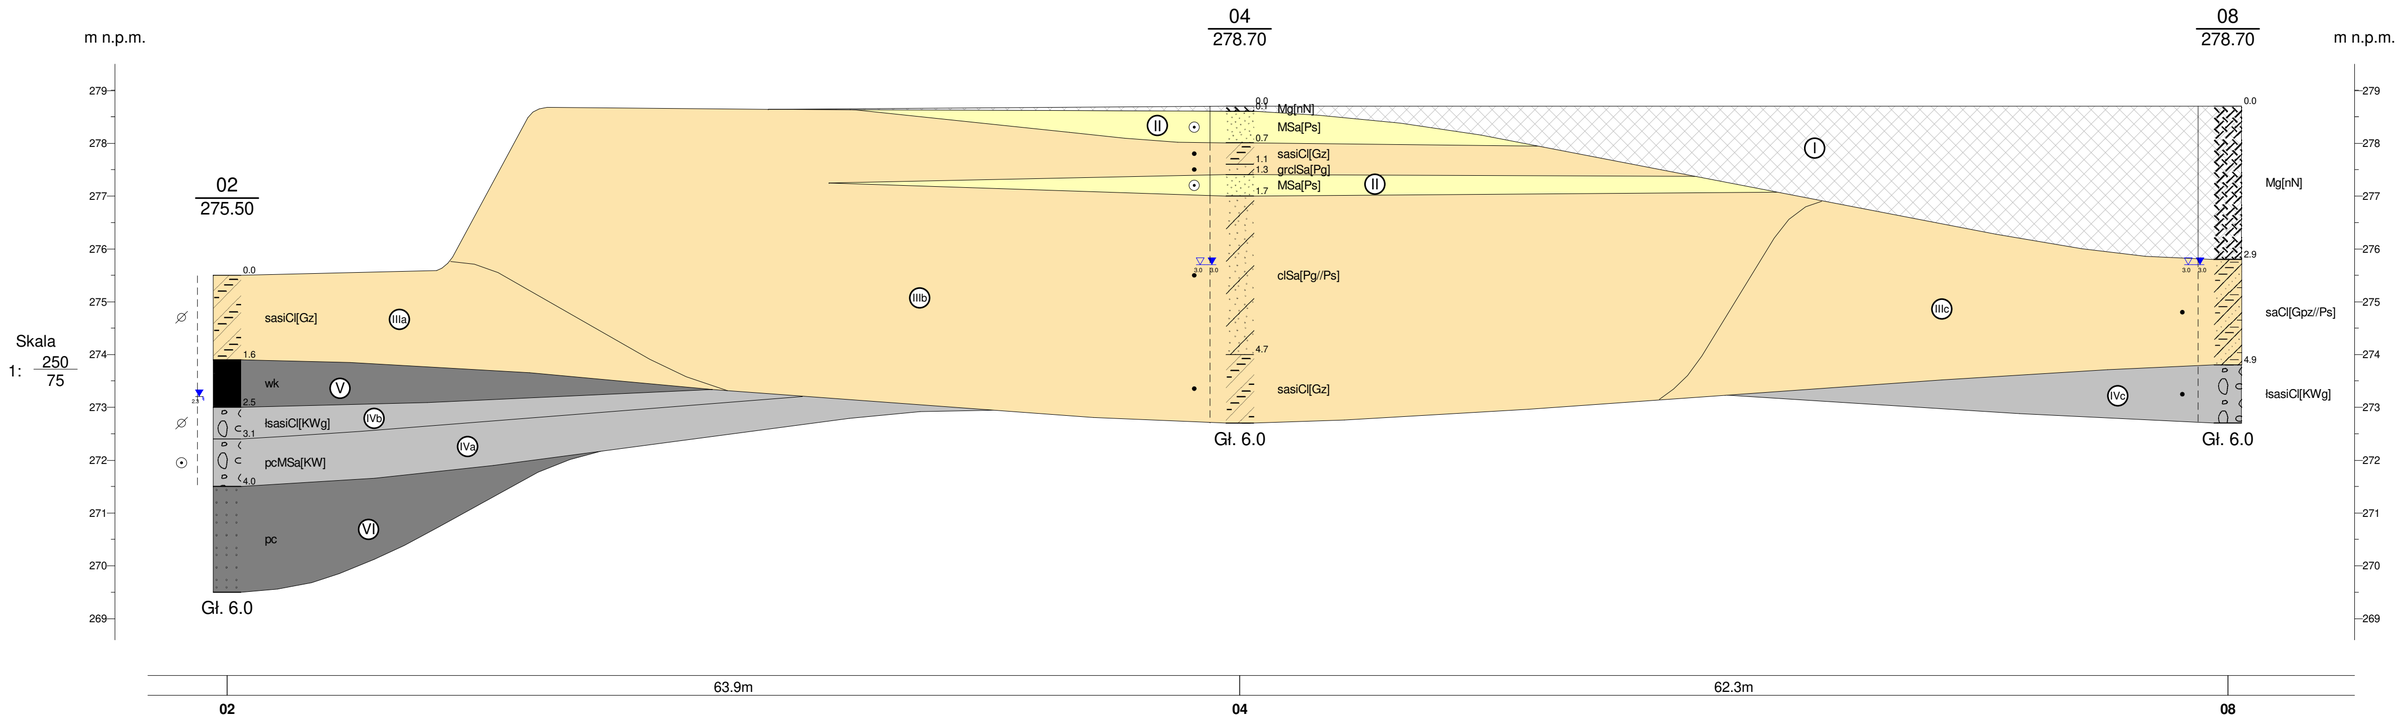

BIO-GEO Wioleta Małecka ul. Łączna 99E, 44-200 Rybnik				Zał.Nr 4.3
	Data	Nazwisko	Podpis	Przekrój geotechniczny III-III'
Opracował		mgr inż. J. Łukasiński		Skala 1: 250/75
Weryfikował				

Rysunek wykonano programem "GeoStar"

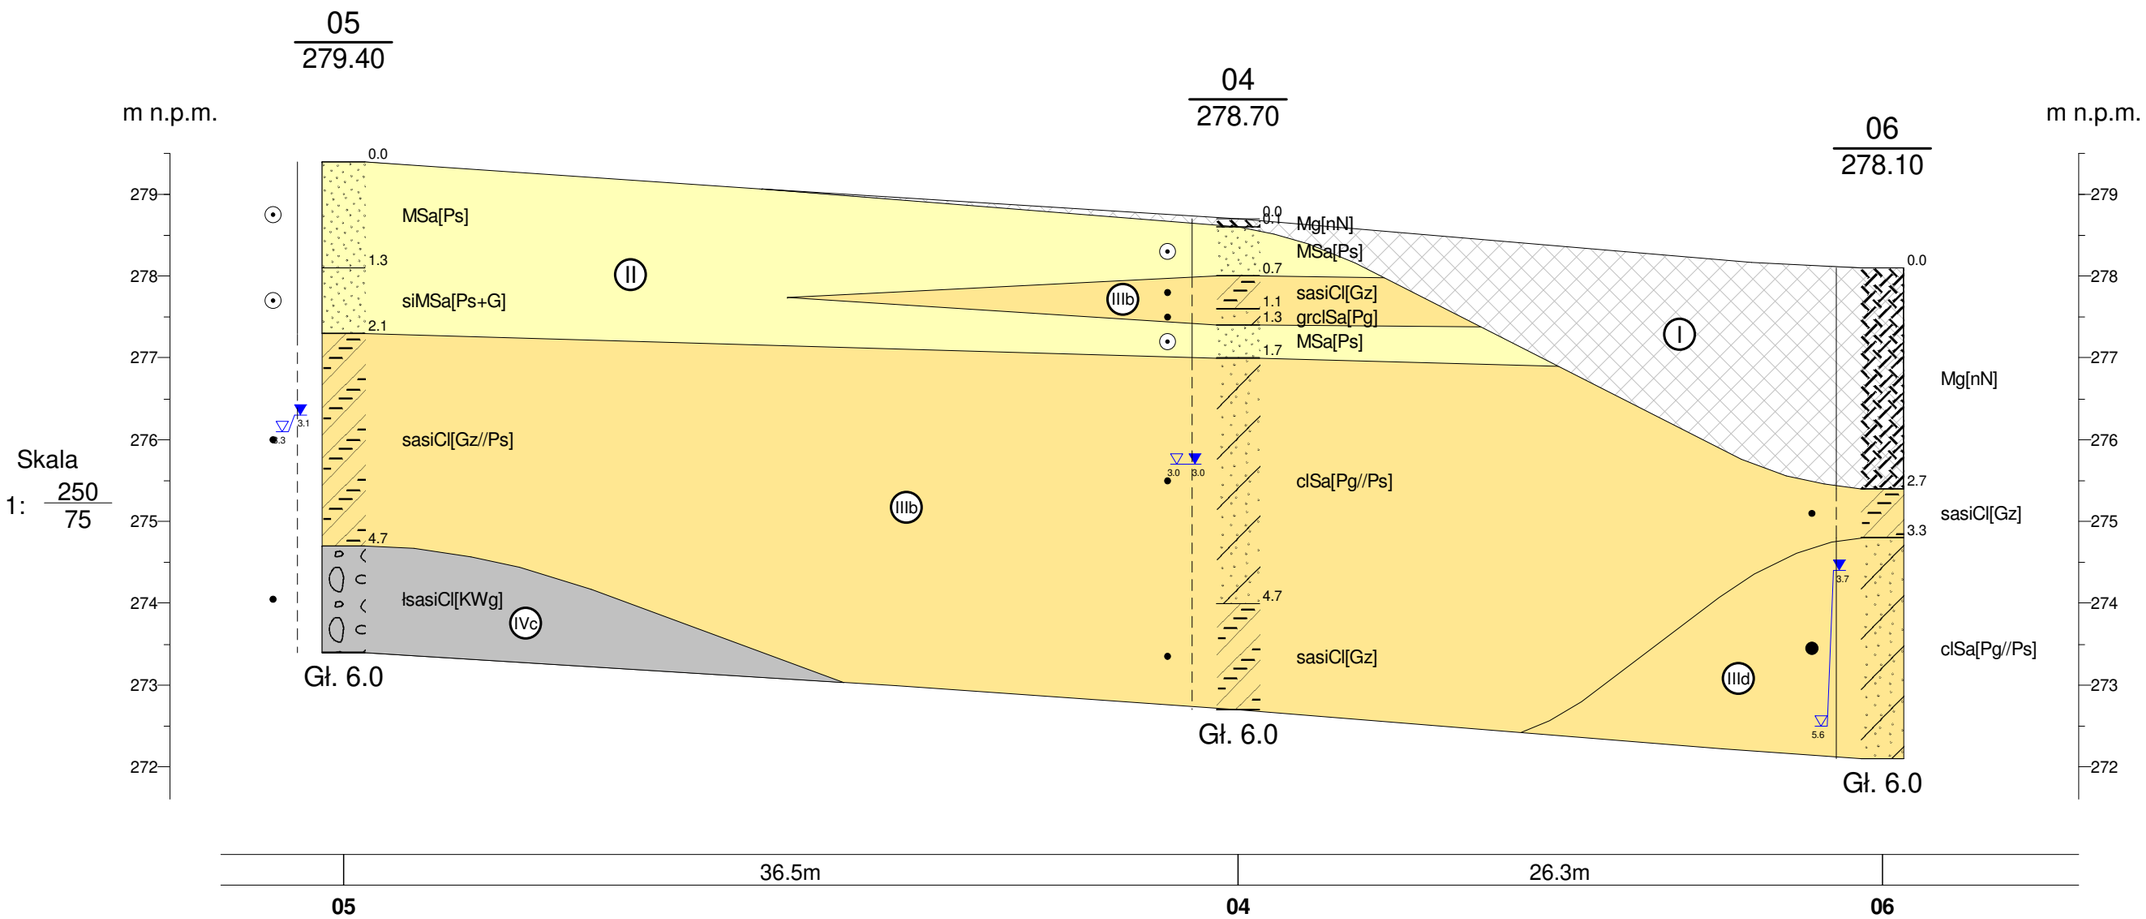

BIO-GEO Wioleta Małecka ul. Łączna 99E, 44-200 Rybnik					Zał.Nr 4.4
	Data	Nazwisko	Podpis	Przekrój geotechniczny IV-IV'	Skala 1: 250/75
Opracował		mgr inż. J. Łukasiński			
Weryfikował					

Rysunek wykonano programem "GeoStar"

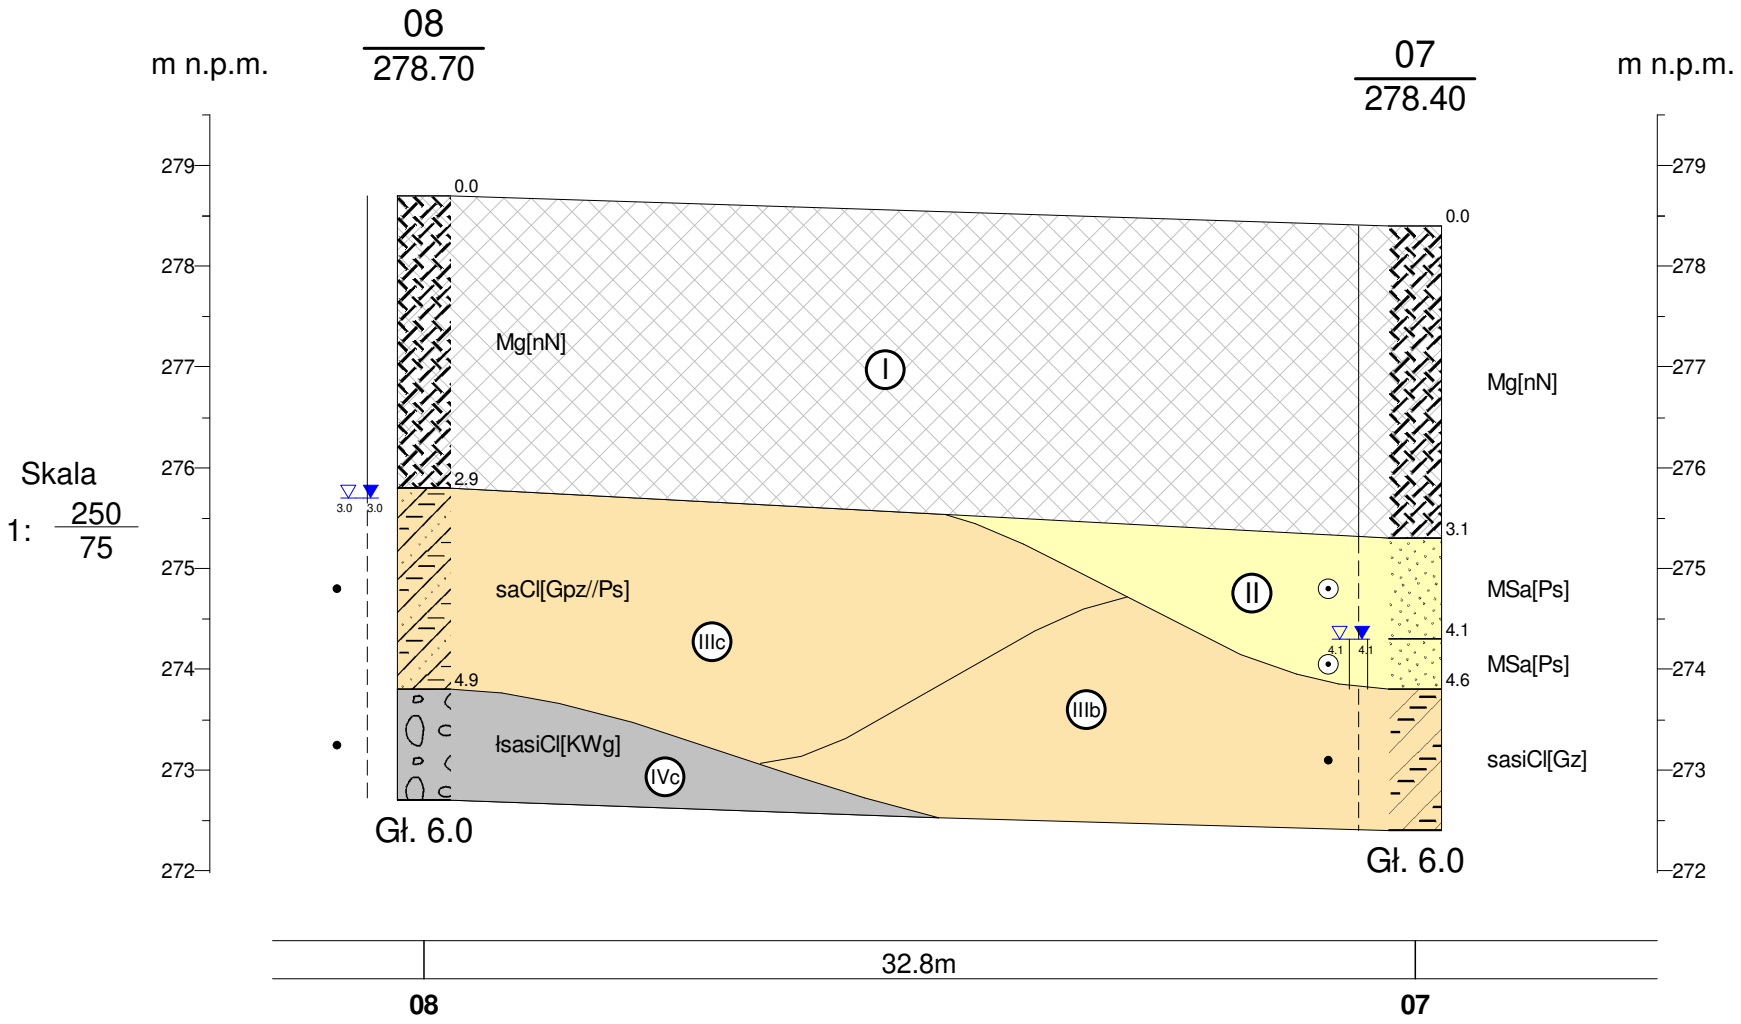

BIO-GEO Wioleta Małecka ul. Łączna 99E, 44-200 Rybnik					Zał.Nr 4.5
	Data	Nazwisko	Podpis	Przekrój geotechniczny V-V'	Skala 1: 250/75
Opracował		mgr inż. J. Łukasiński			
Weryfikował					

Rysunek wykonano programem "GeoStar"