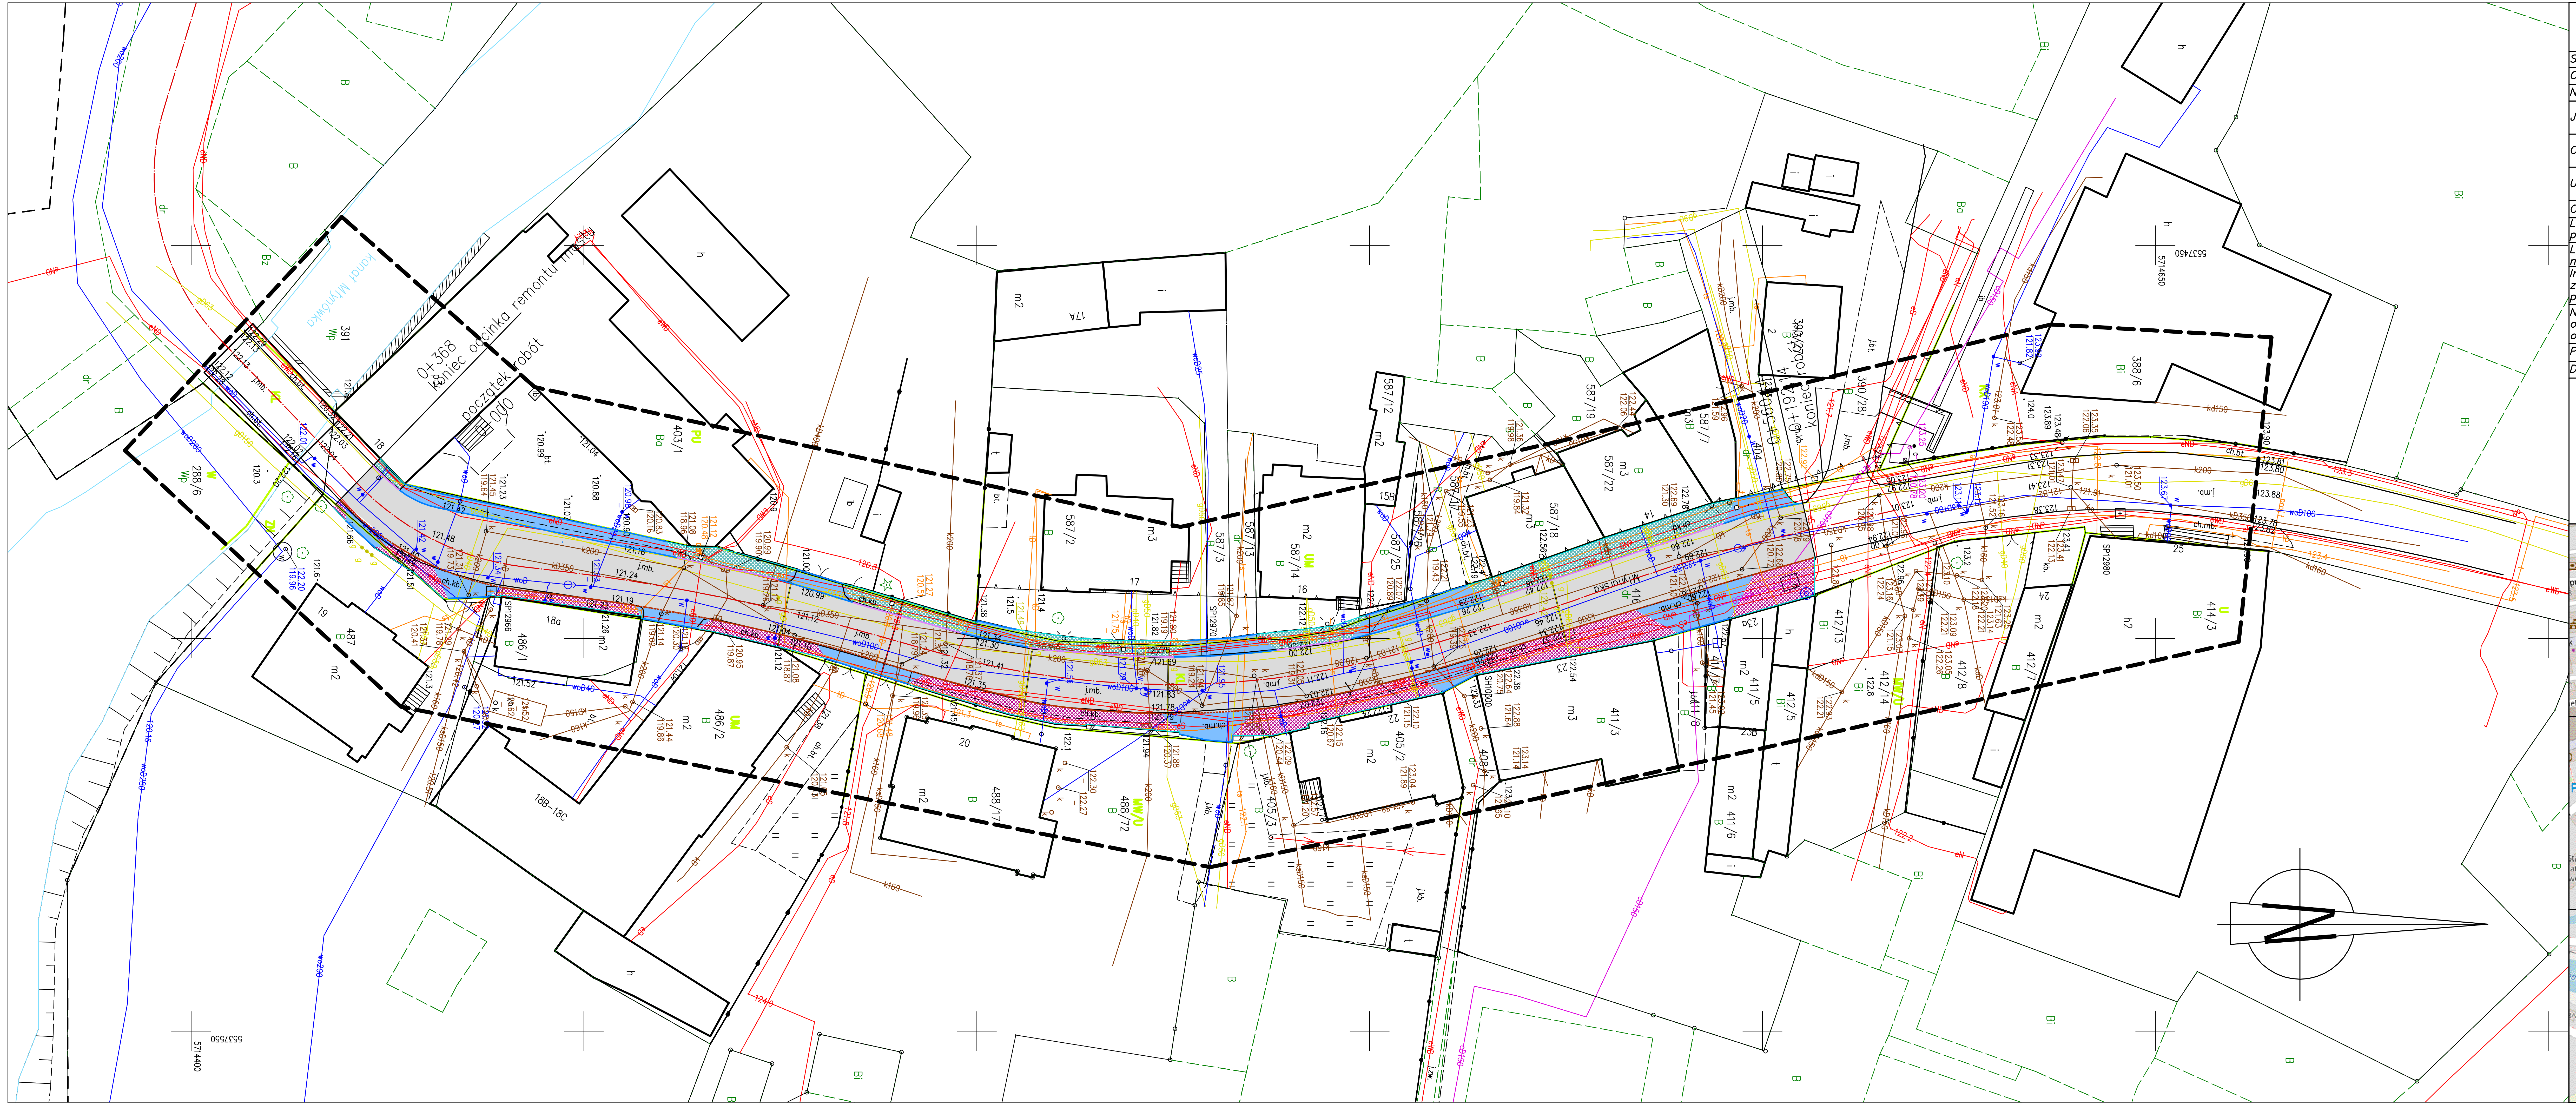
0+368 koniec odcinka remontu robót
początek robót 0+000
0+560,14 koniec robót
Kanał Młynówka
Młynarska
391
Wp
288/6
487
486/1
486/2
18B–18C
18a
403/1
587/2
587/3
587/12
587/13
587/14
587/18
587/19
587/22
587/7
587/25
390/28
388/6
405/2
405/3
408
411/3
411/5
411/6
411/8
412/5
412/7
412/8
412/13
412/14
414/3
416
488/17
488/72
SP12966
SP12970
SP12980
SH10300
5537550
5714400
5537450
5714650

MAPA DO CELÓW PROJEKTOWYCH

Skala mapy		1:500
Oznaczenie kancelaryjne zgłoszenia pracy geodezyjnej		G.6640.644.2026
Numer księgi robót		381/2026
Jednostka ewidencyjna	identyfikator	081007_4
	nazwa	m.Szprotawa
Obręb ewidencyjny	identyfikator	081007_4.0002
	nazwa/ulica	ul. Młynarska
Układ odniesienia	Prostokątnych płaskich	2000(15)
	Układ wysokościowy	PL-EVRF2007-NH
Oznaczenie granic obszaru. który był przedmiotem aktualizacji		— — — — — — — — —
Linia zabudowy z miejscowego planu zagospodarowania przestrzennego		__Δ__Δ__Δ__Δ__
Linia rozgraniczająca tereny o różnym przeznaczeniu z miejscowego planu zagospodarowania przestrzennego		———————
Informacja o służebnościach gruntowych mających wpływ na zagospodarowanie gruntów. zlokalizowanych w granicach projektowanej inwestycji		nie badano
Nie wyklucza się istnienia w terenie również uzbrojenia. o którym brak było informacji branżowych i nie zostało odnalezione w czasie inwentaryzacji geodezyjnej.		
Przebieg granic ewidencyjnych przyjęto z EGiB.		
Data opracowania mapy	10.06.2026r.	

podpis geodety

ART–GEO spółka z o.o.
ul.Fabryczna 13A. tel. 604062554; 606283202
65–410 Zielona Góra

Nazwa wykonawcy

Szkic orientacyjny


1 Armii
Odrodzenia
Stanisława Moniuszki
Targowa
Hotel Ostoja
Orlen
Henryka Sienkiewicza
UP Szprotawa
Park Hydrozagadka
Alior Bank
Bank Pekao
Kobi
Dawna szkoła ewangelicka
Sądowa
Stefana Żeromskiego
Młynarska
Młyn Szprotawa
Wyspa piratów
Ludwika Waryńskiego
Stacja uzdatniania wody

LEGENDA:

▭	bitumiczna nawierzchnia drogi
🟦	zjazd kostka betonowa stylizowana ciemna
▨	chodnik kostka betonowa stylizowana jasna + istn. płyty kamienne
▨	chodnik kostka betonowa stylizowana
——	krawężnik kamienny
—·—	oś jezdni
——	obrzeże betonowe
- - - -	krawężnik kamienny najazdowy
——	krawężnik betonowy najazdowy
——	krawężnik betonowy

BIURO PROJEKTÓW I EKSPERTYZ BUDOWNICTWA
KOMUNIKACYJNEGO Z. KOKOSZKA
66–004 Zielona Góra ul. Zatonie – Jaśminowa 14 tel. 601789866

PROJEKT TECHNICZNY

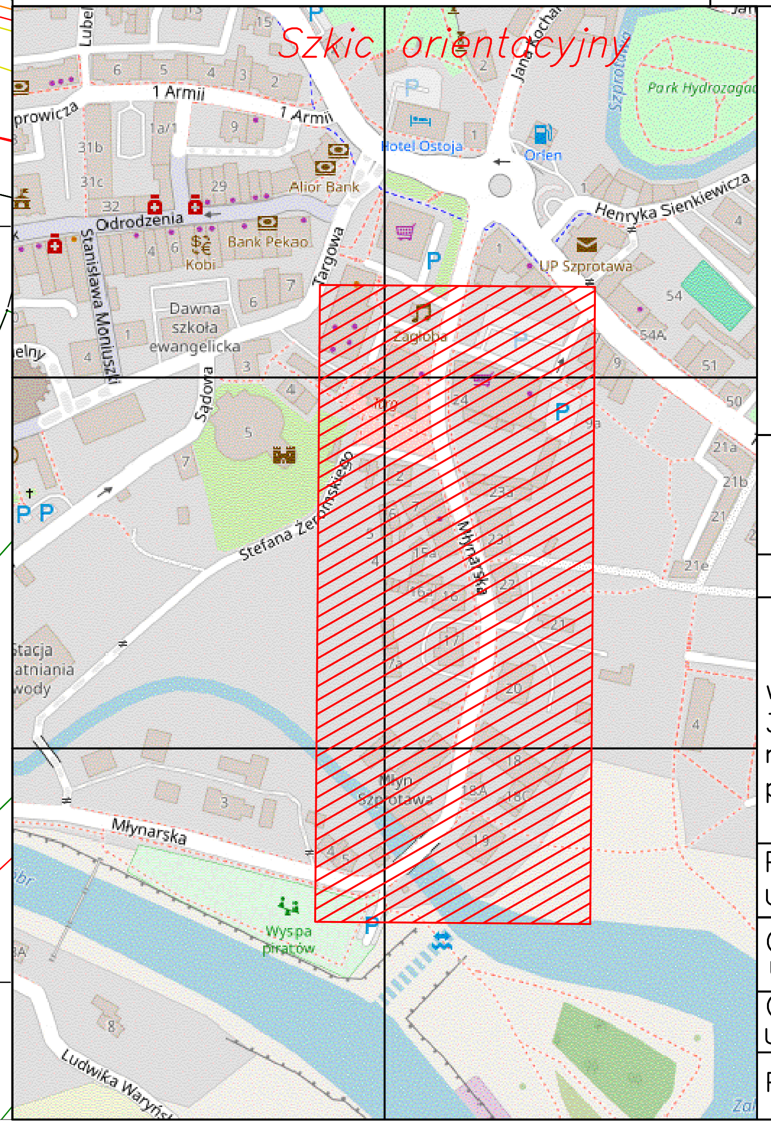Odbudowa drogi powiatowej nr 3906F od km 0+368 do km 0+560,14 – ul. Młynarska
w ramach realizacji zadani pn.: Odbudowa drogi powiatowej nr 3906F (ul. Młynarska w Szprotawie) wraz z odbudową obiektu mostowego w km 0+043, odbudową muru oporowego oraz przebudową obiektu mostowego w km 0+347"

SKALA
1:500

Projektant: mgr inż. Zbigniew Zadrożny Uprawnienia konstrukcyjno–inżynieryjne nr NBGP. V–7342/3/11/95/96 NBGP. V–7342/3/32/97		lipiec 2026
Opracował : mgr inż. Zbigniew Kokoszka Uprawnienia konstrukcyjno – projektowe nr 265/94/UW		lipiec 2026
Opracował : mgr inż. Karol Kobiela Uprawnienia projektowe nr LBS/0003/POOM/11		lipiec 2026
Projekt zagospodarowania terenu		Nr rys. 4.1